


**ΑΠΟΤΥΠΩΣΗ ΕΚΤΑΣΗΣ Ε1 (1,2,3,4,5,6,.....,53,54,1) ΕΜΒΑΔΟΥ 99.864,6 τ.μ.
ΓΙΑ ΕΚΔΟΣΗ ΠΡΑΞΗΣ ΧΑΡΑΚΤΗΡΙΣΜΟΥ**

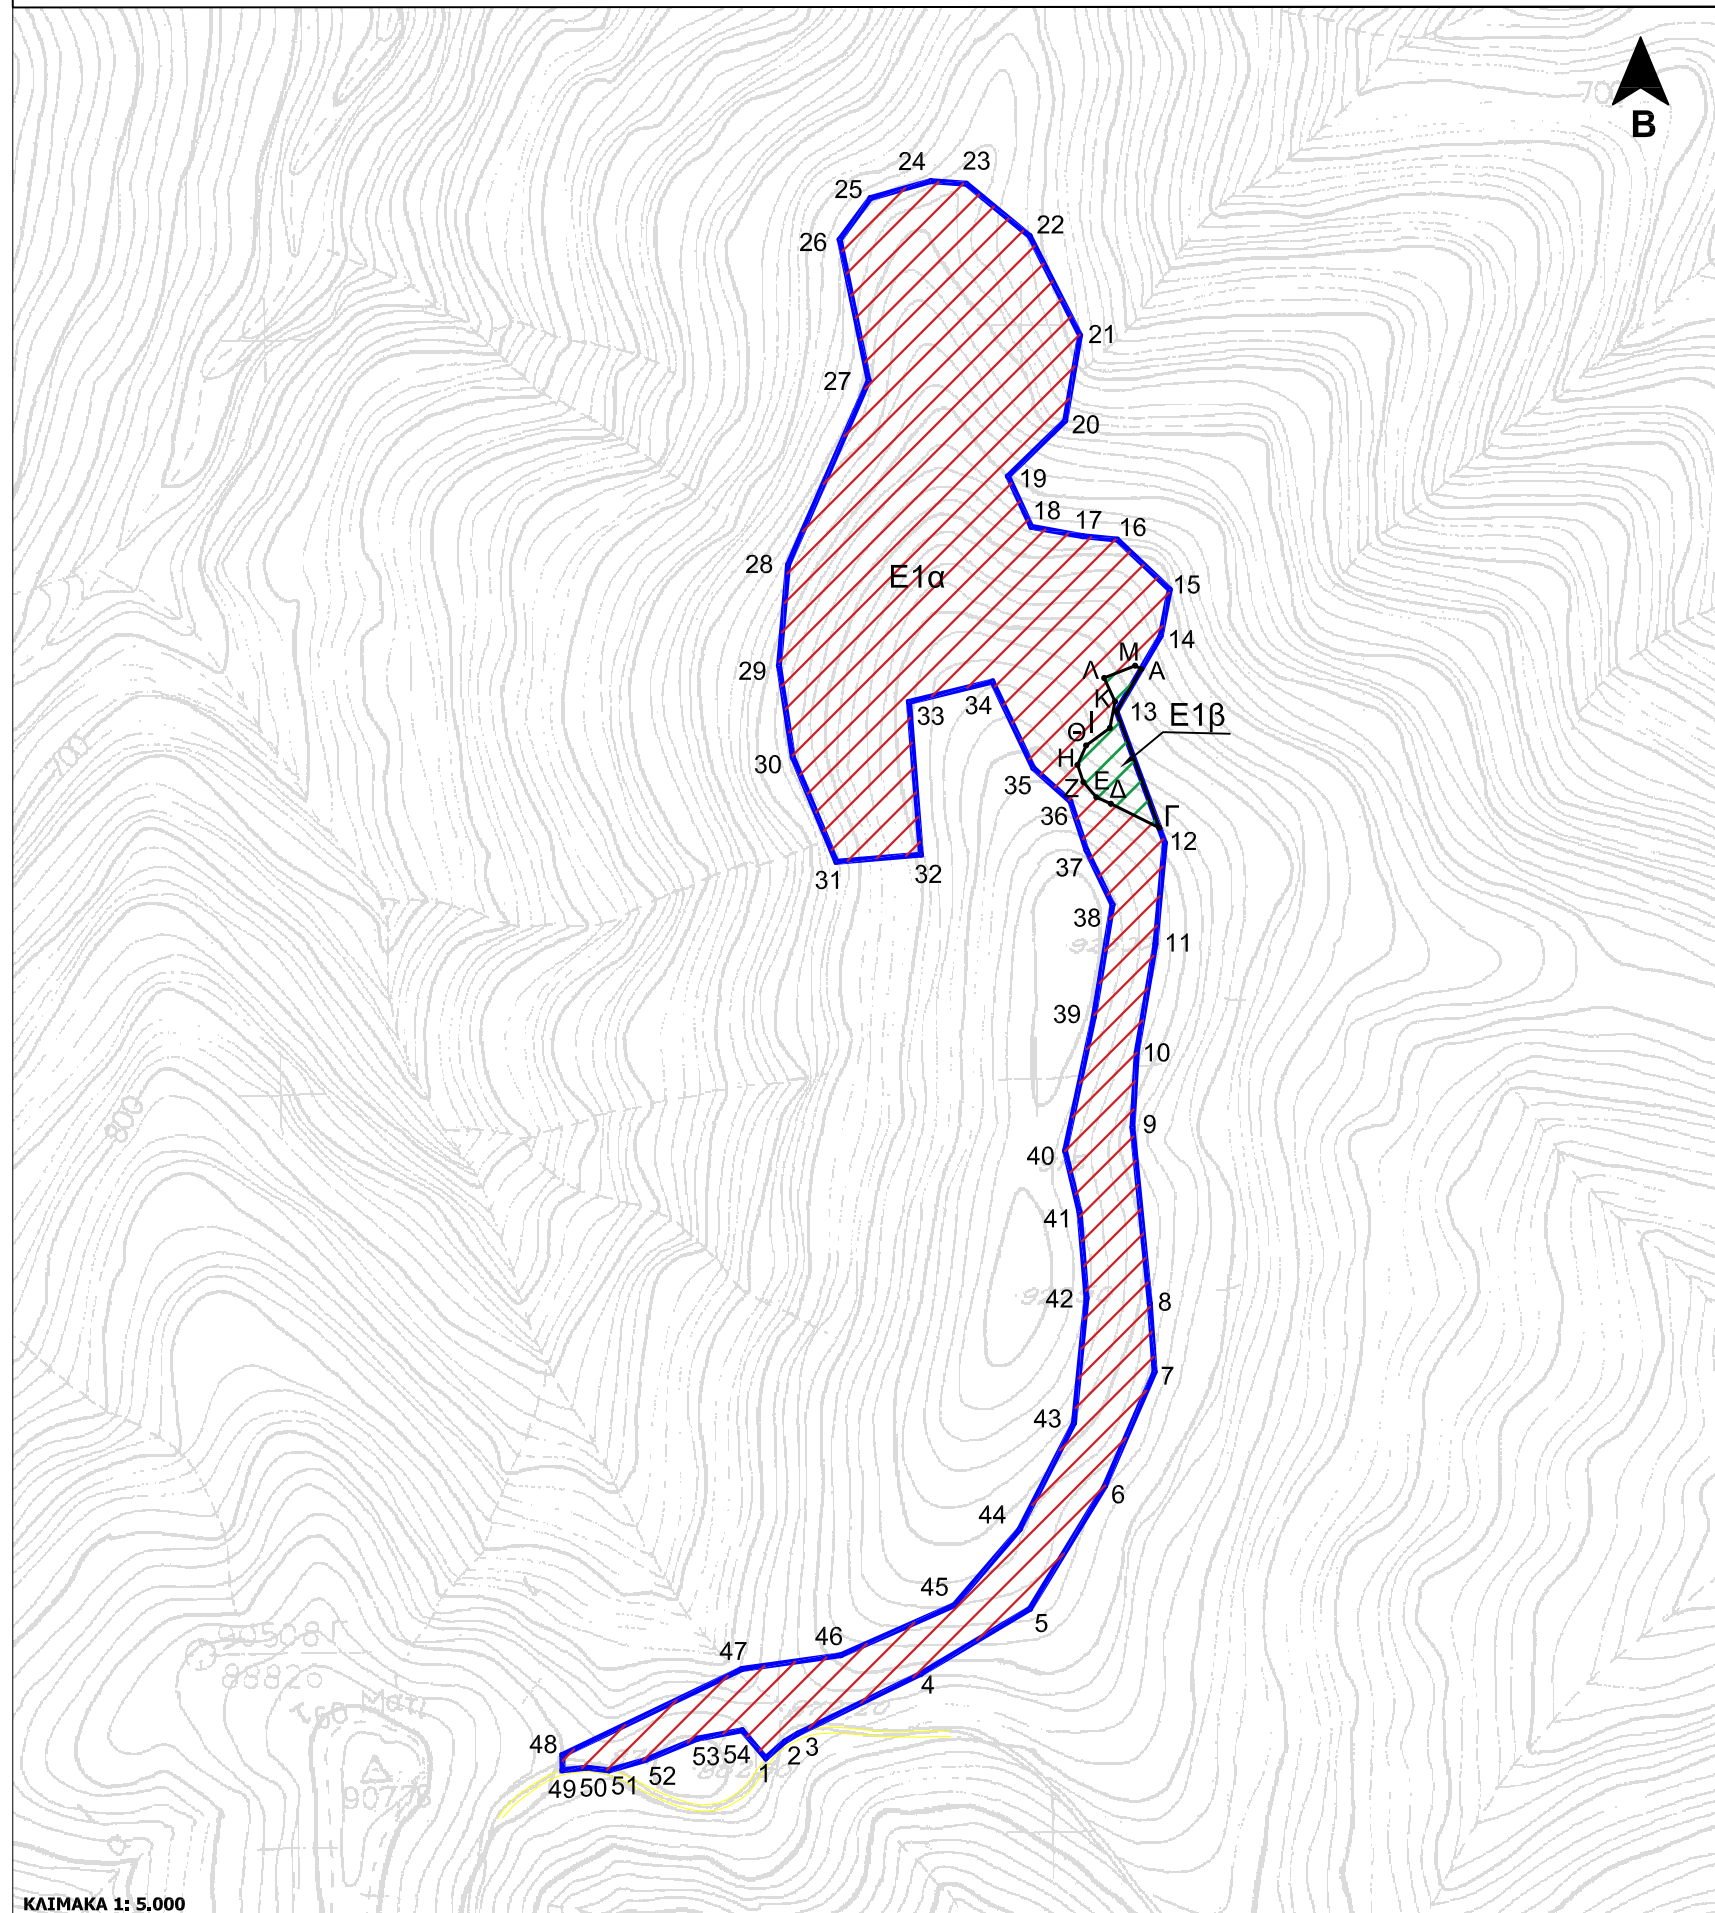

ΚΛΙΜΑΚΑ 1: 5.000

ΠΙΝΑΚΑΣ ΣΥΝΤΕΤΑΓΜΕΝΩΝ ΚΑΤΑ ΕΓΣΑ '87 ΕΚΤΑΣΕΩΣ Ε1α ΕΜΒΑΔΟΥ 97.685,17τ.μ.			ΠΙΝΑΚΑΣ ΣΥΝΤΕΤΑΓΜΕΝΩΝ ΚΑΤΑ ΕΓΣΑ '87 ΕΚΤΑΣΕΩΣ Ε1α ΕΜΒΑΔΟΥ 97.685,17τ.μ.			ΠΙΝΑΚΑΣ ΣΥΝΤΕΤΑΓΜΕΝΩΝ ΚΑΤΑ ΕΓΣΑ '87 ΕΚΤΑΣΗΣ Ε1β ΕΜΒΑΔΟΥ 2.179,43 τ.μ.		
ΚΟΡΥΦΗ	X	Y	ΚΟΡΥΦΗ	X	Y	ΚΟΡΥΦΗ	X	Y
A	658585,61	4556285,20	45	658462,05	4555666,29	A	658585,61	4556285,20
M	658581,54	4556287,42	44	658505,19	4555716,38	13	658569,28	4556257,18
Λ	658561,06	4556279,32	43	658541,12	4555786,62	Γ	658597,54	4556180,23
K	658568,26	4556263,69	42	658549,43	4555869,42	Δ	658565,52	4556196,14
I	658564,86	4556246,27	41	658544,75	4555926,44	E	658555,92	4556200,43
Θ	658549,15	4556234,71	40	658535,22	4555966,64	Z	658547,32	4556210,44
H	658543,43	4556221,85	39	658554,27	4556055,18	Η	658543,43	4556221,85
Z	658547,32	4556210,44	38	658566,59	4556129,40	Θ	658549,15	4556234,71
E	658555,92	4556200,43	37	658549,44	4556165,30	I	658564,86	4556246,27
Δ	658565,52	4556196,14	36	658538,72	4556197,70	K	658568,26	4556263,69
Γ	658597,54	4556180,23	35	658514,19	4556219,75	Λ	658561,06	4556279,32
12	658601,20	4556170,26	34	658487,17	4556276,95	M	658581,54	4556287,42
11	658594,98	4556103,36	33	658431,97	4556263,38			
10	658582,65	4556031,78	32	658439,87	4556162,51			
9	658579,80	4555982,08	31	658383,93	4556157,76			
8	658591,29	4555865,78	30	658355,15	4556226,86			
7	658594,44	4555820,56	29	658345,94	4556287,50			
6	658561,51	4555744,84	28	658351,96	4556354,05			
5	658512,05	4555663,84	27	658405,32	4556475,96			
4	658439,80	4555620,86	26	658386,15	4556569,12			
3	658358,43	4555581,27	25	658406,41	4556596,57			
2	658349,81	4555576,08	24	658446,30	4556607,80			
1	658337,25	4555565,08	23	658469,83	4556606,07			
54	658321,59	4555583,51	22	658511,76	4556571,59			
53	658291,78	4555577,87	21	658545,15	4556505,89			
52	658257,68	4555563,87	20	658535,25	4556449,43			
51	658233,62	4555557,00	19	658497,51	4556412,68			
50	658219,00	4555558,77	18	658512,88	4556379,24			
49	658202,78	4555557,04	17	658546,93	4556373,07			
48	658202,69	4555567,13	16	658569,74	4556370,81			
47	658321,48	4555624,04	15	658604,45	4556337,80			
46	658386,99	4555633,17	14	658598,49	4556307,30			

ΥΠΟΜΝΗΜΑ

- ΟΡΙΟ ΕΚΤΑΣΗΣ Ε1α (Α,Μ,Λ,Κ,Ι,Θ,Η,Ζ,Ε,Δ,Γ,12,11,.....,17,16,14) ΕΜΒΑΔΟΥ 97.685,17 τ.μ. ΓΙΑ ΕΚΔΟΣΗ ΠΡΑΞΗΣ ΧΑΡΑΚΤΗΡΙΣΜΟΥ
- ΟΡΙΟ ΕΚΤΑΣΗΣ Ε1β (Α,13,Γ,Δ,Ε,Ζ,Η,Θ,Ι,Κ,Λ,Μ) ΕΜΒΑΔΟΥ 2.179,43 τ.μ. ΓΙΑ ΕΚΔΟΣΗ ΠΡΑΞΗΣ ΧΑΡΑΚΤΗΡΙΣΜΟΥ
- ΥΦΙΣΤΑΜΕΝΟΣ ΔΡΟΜΟΣ

ΔΙΕΥΘΥΝΣΗ ΔΑΣΩΝ ΡΟΔΟΠΗΣ

ΚΟΜΟΤΗΝΗ .../2020

ΣΥΝΤΑΚΤΗΣ:

**ΔΗΜΗΤΡΙΟΣ ΤΣΙΟΠΑΝΙΔΗΣ
ΓΕΩΤΕΧΝΙΚΟΣ - ΔΑΣΟΛΟΓΟΣ**

ΣΦΡΑΓΙΔΑ - ΥΠΟΓΡΑΦΗ: