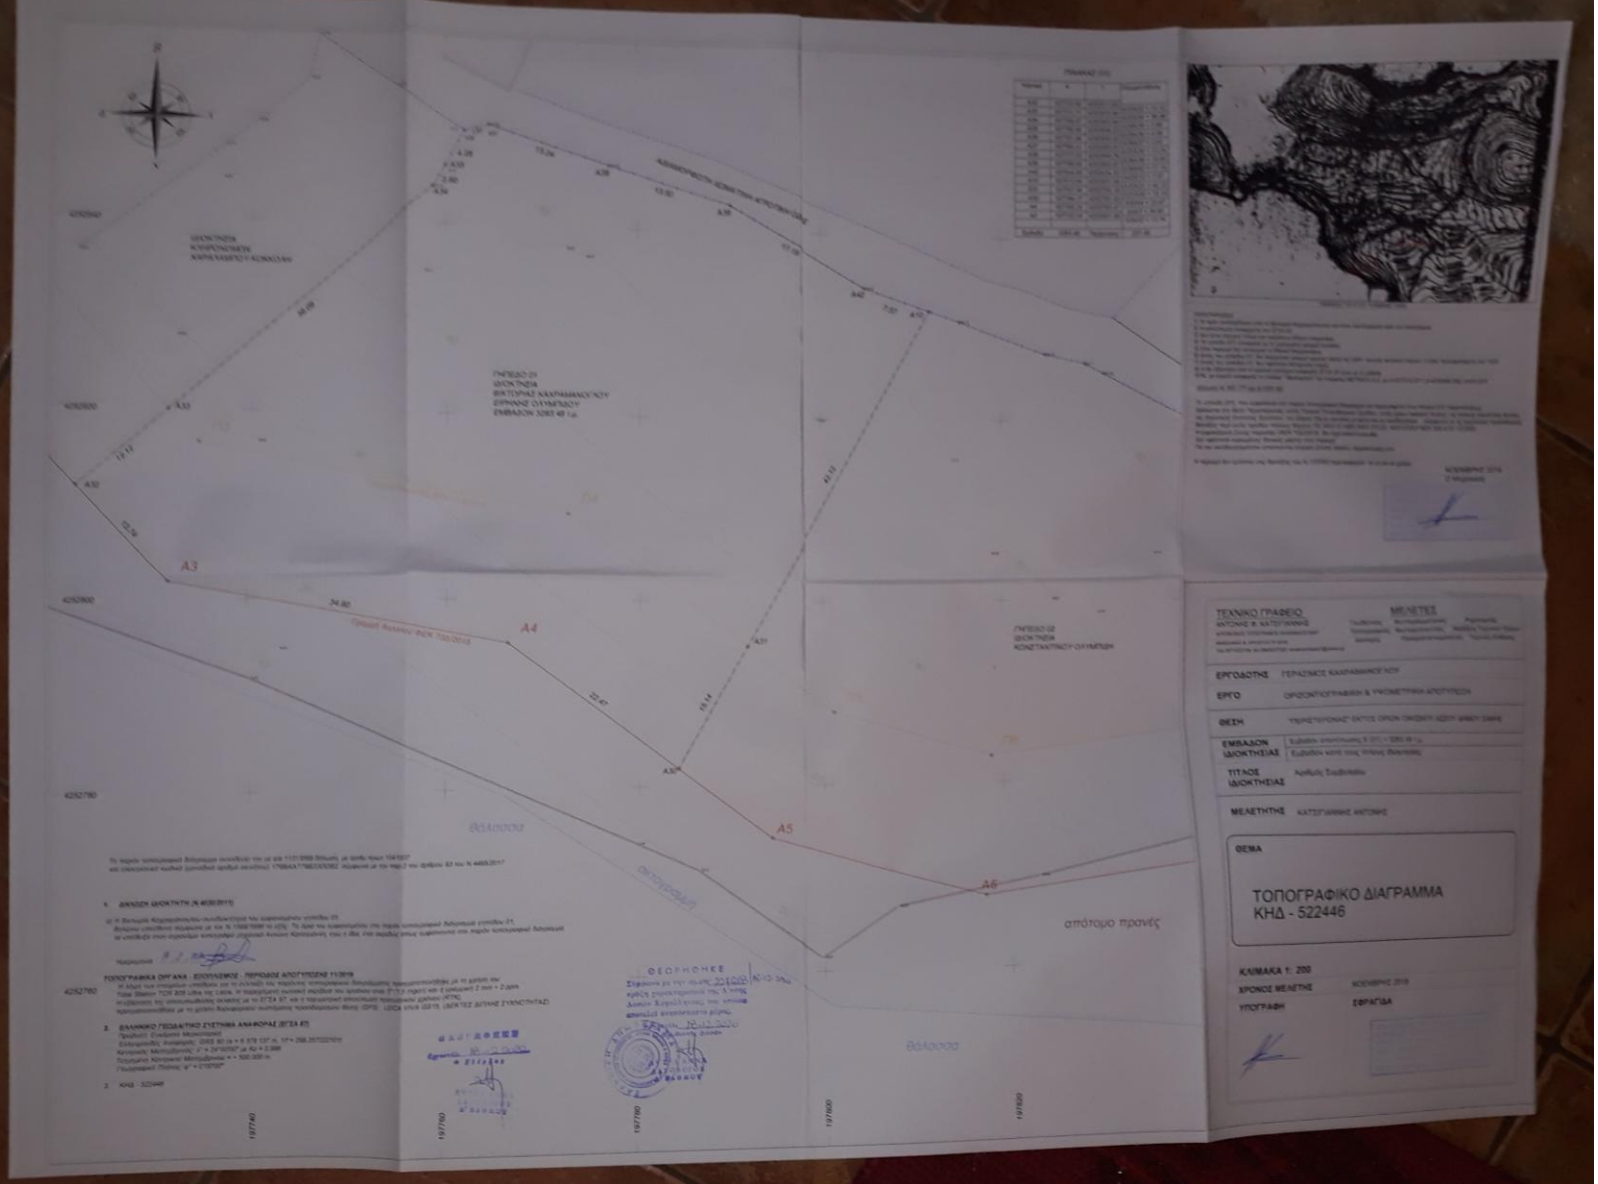
ΤΕΧΝΙΚΟ ΓΡΑΦΕΙΟ
ΜΕΛΕΤΕΣ
ΕΡΓΟΔΟΤΗΣ ΓΕΡΑΣΙΜΟΣ ΚΑΛΡΑΒΑΚΗΣ ΛΤΥ
ΕΡΓΟ ΟΡΘΟΦΩΤΟΓΡΑΦΙΚΗ & ΥΨΟΜΕΤΡΙΚΗ ΑΠΟΤΥΠΩΣΗ
ΘΕΣΗ
ΕΜΒΑΔΟΝ ΙΔΙΟΚΤΗΣΙΑΣ
ΤΙΤΛΟΣ ΙΔΙΟΚΤΗΣΙΑΣ
ΜΕΛΕΤΗΤΗΣ ΚΑΤΣΙΓΙΑΝΝΗΣ ΑΝΤΩΝΗΣ
ΘΕΜΑ
ΤΟΠΟΓΡΑΦΙΚΟ ΔΙΑΓΡΑΜΜΑ
ΚΗΔ - 522446
ΚΛΙΜΑΚΑ 1: 200
ΧΡΟΝΟΣ ΜΕΛΕΤΗΣ
ΥΠΟΓΡΑΦΗ
ΕΦΡΑΓΙΔΑ
ΘΑΛΑΣΣΑ
ΘΑΛΑΣΣΑ
απότομο πρανές
ΘΕΩΡΗΘΗΚΕ