

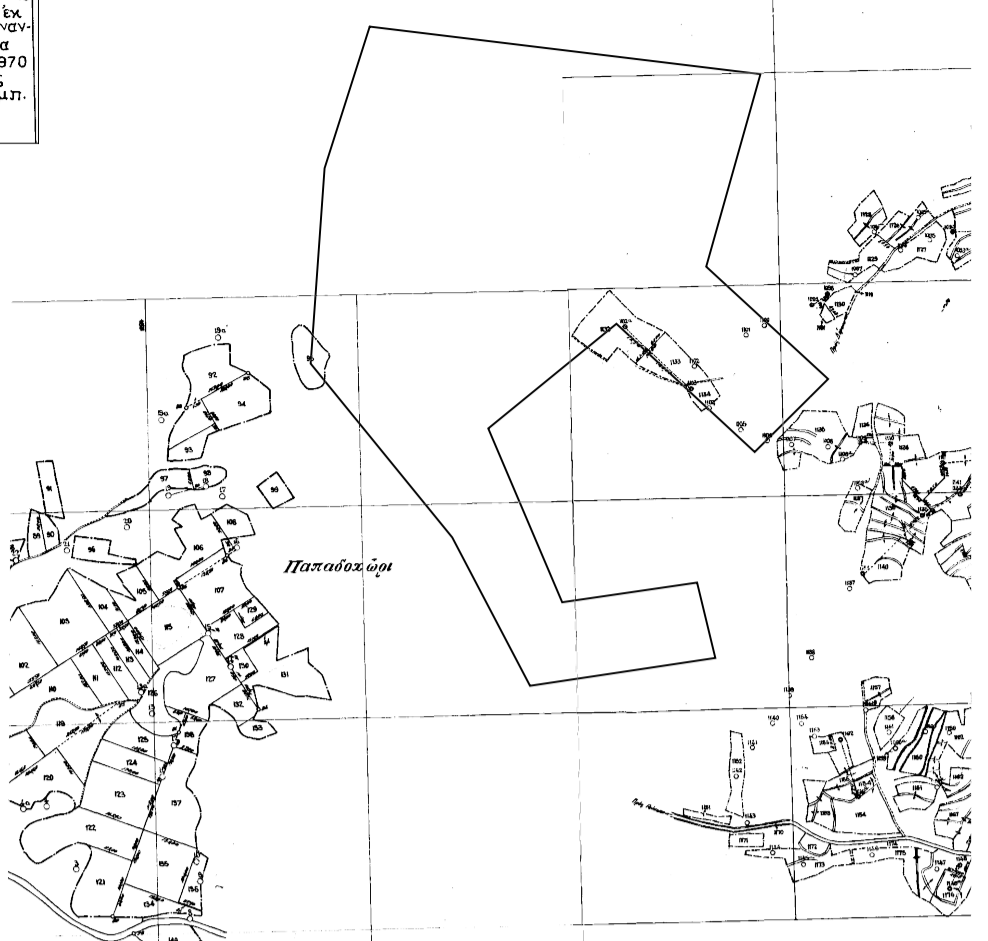


ΑΠΟΣΠΑΣΜΑ ΧΑΡΤΗ ΣΥΜΜΙΚΗΣ ΔΙΑΝΟΜΗΣ ΑΓΡ/ΤΟΣ ΡΟΥΣΣΑΣ ΕΤΟΥΣ 1962


Σημειώνεται η επιφάνεια έκτασης 1870,0000 τετραγωνικών μέτρων (18,7000 εκ. στρέμματα) που αντιστοιχεί στην έκταση της οικόπεδοις που περιλαμβάνονται στην παρούσα μελέτη. Η κλίμακα του παρόντος διαγράμματος είναι 1:50000. Η μελέτη έγινε την άνοιξη 07 της τρέχουσας χρονιάς.

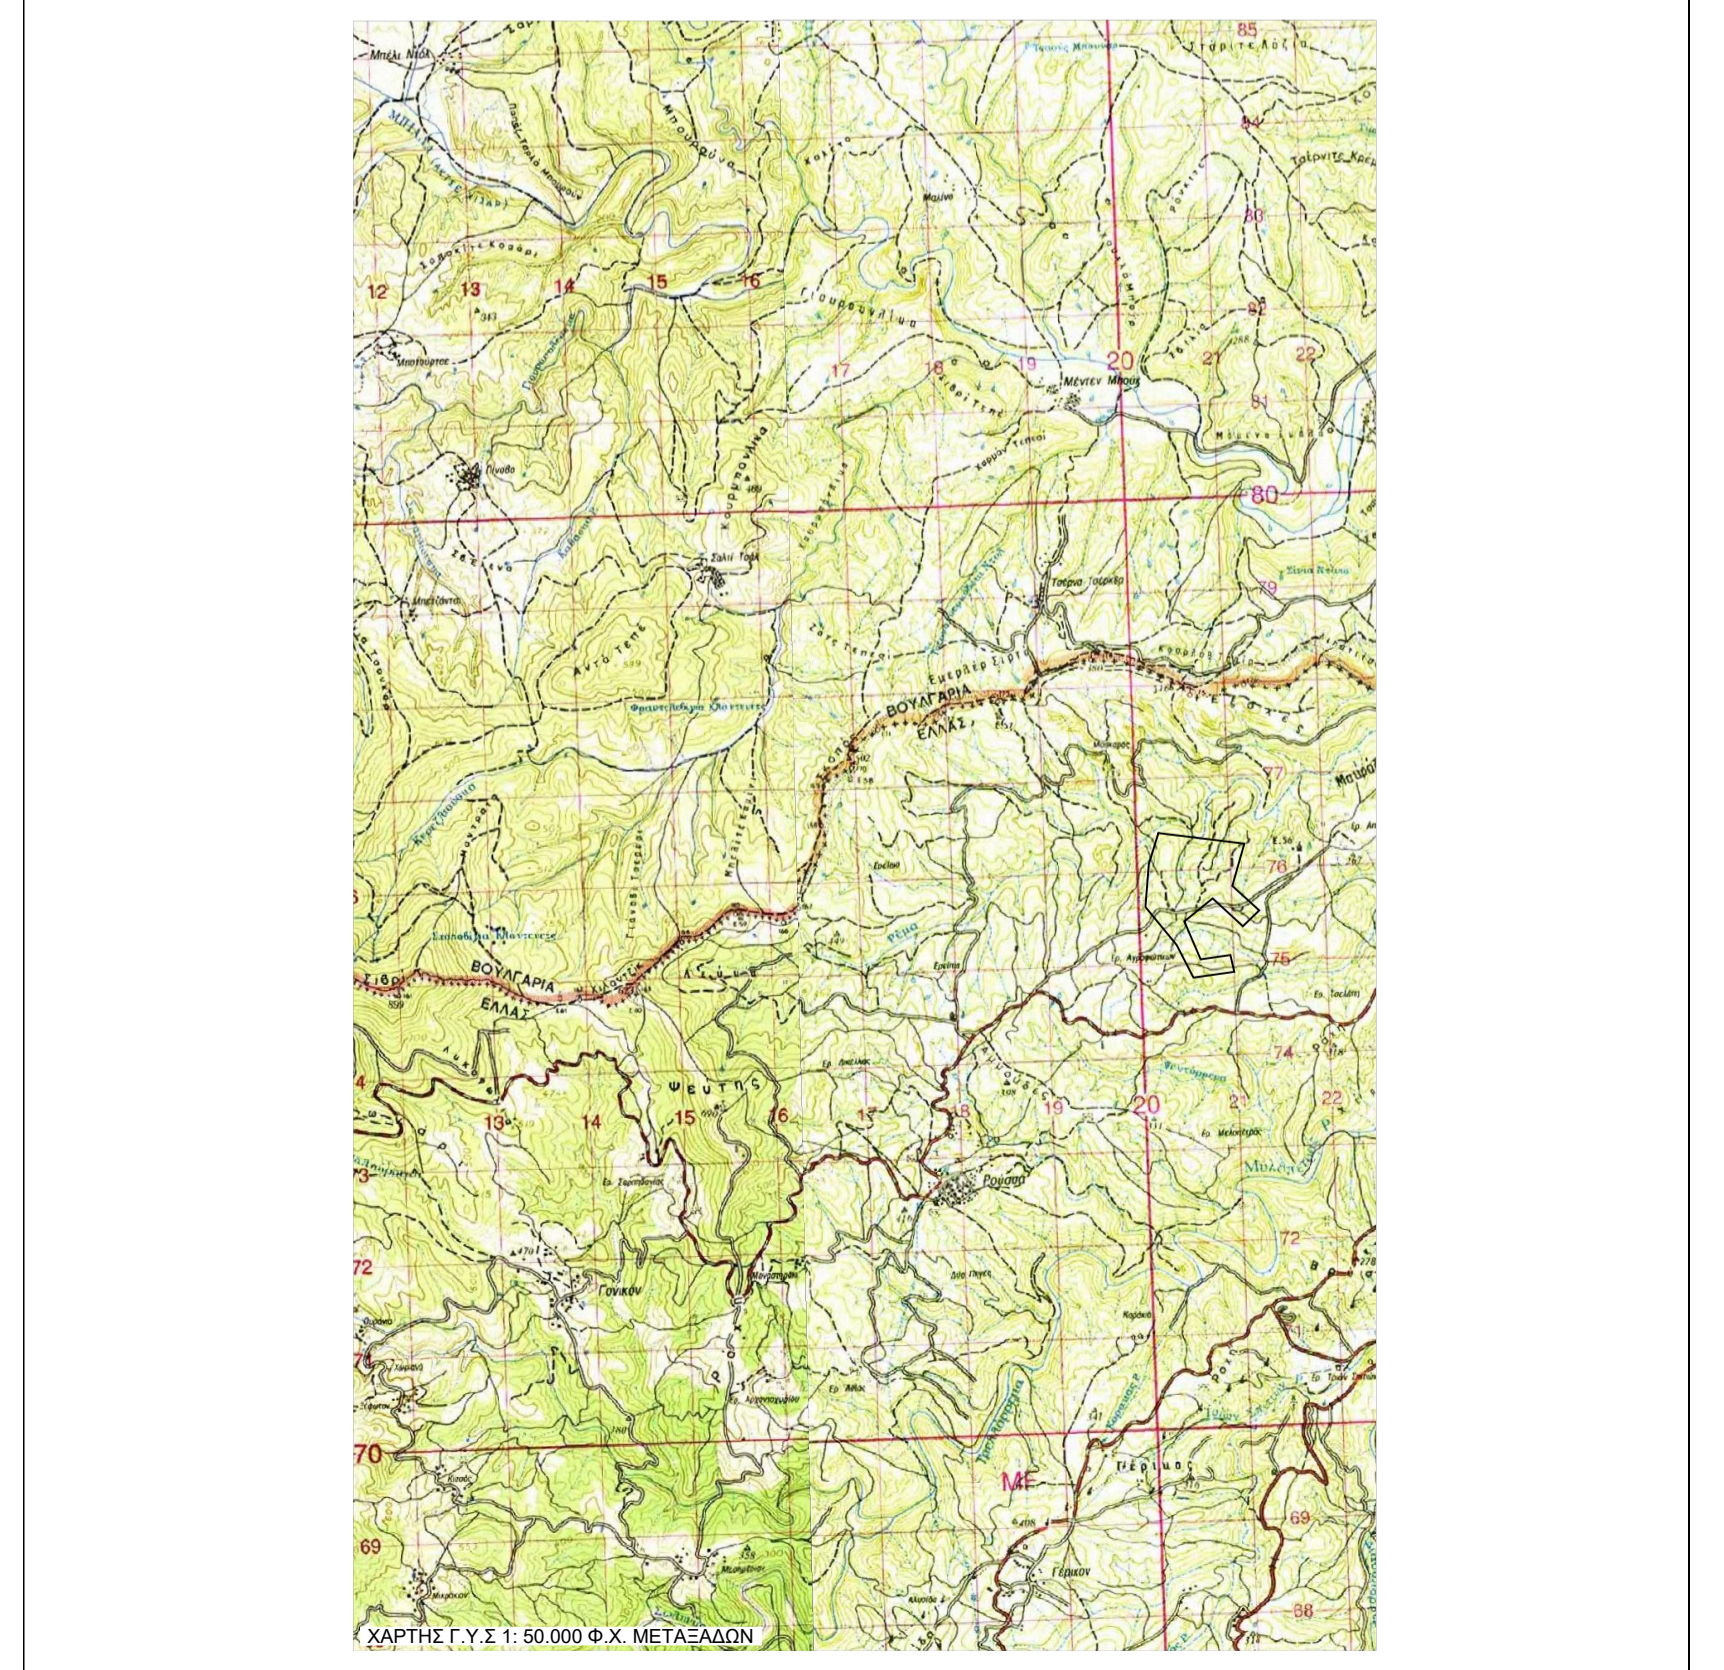

3617-6	3618-5
3617-8	3618-7

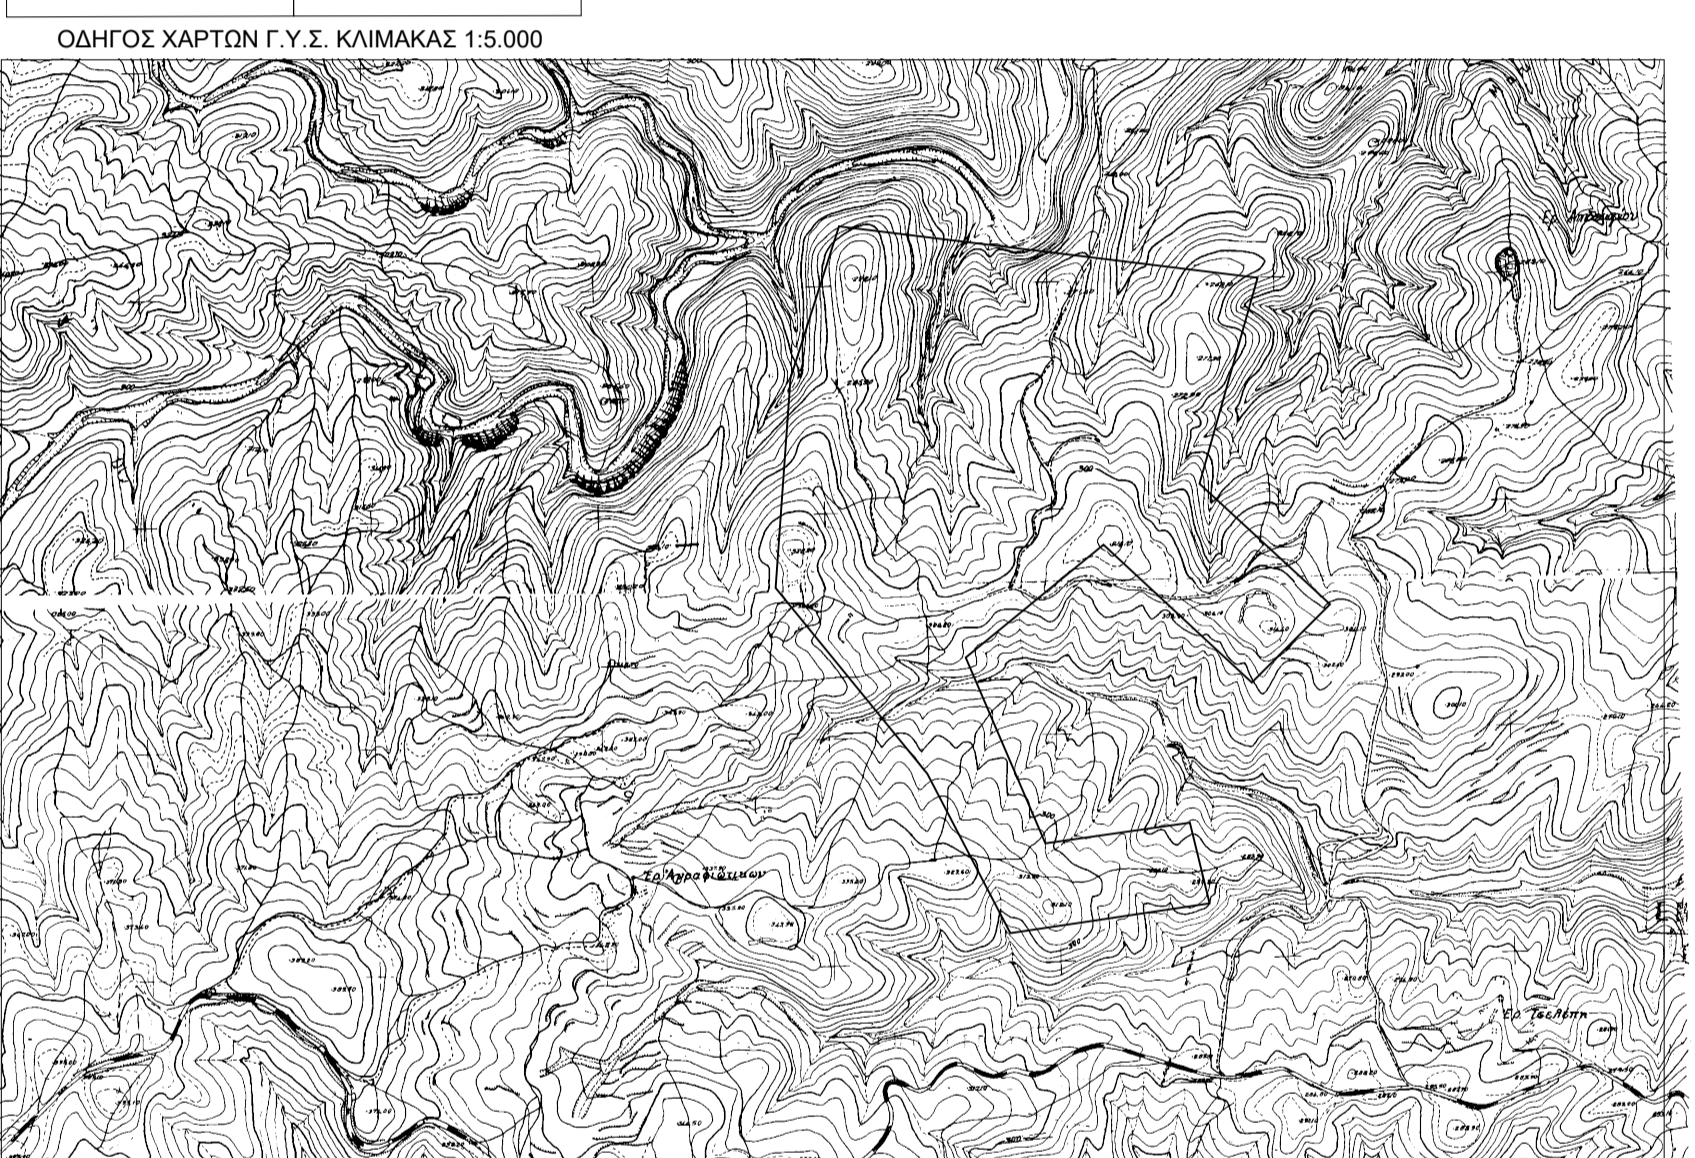

ΕΚΤΟΣ

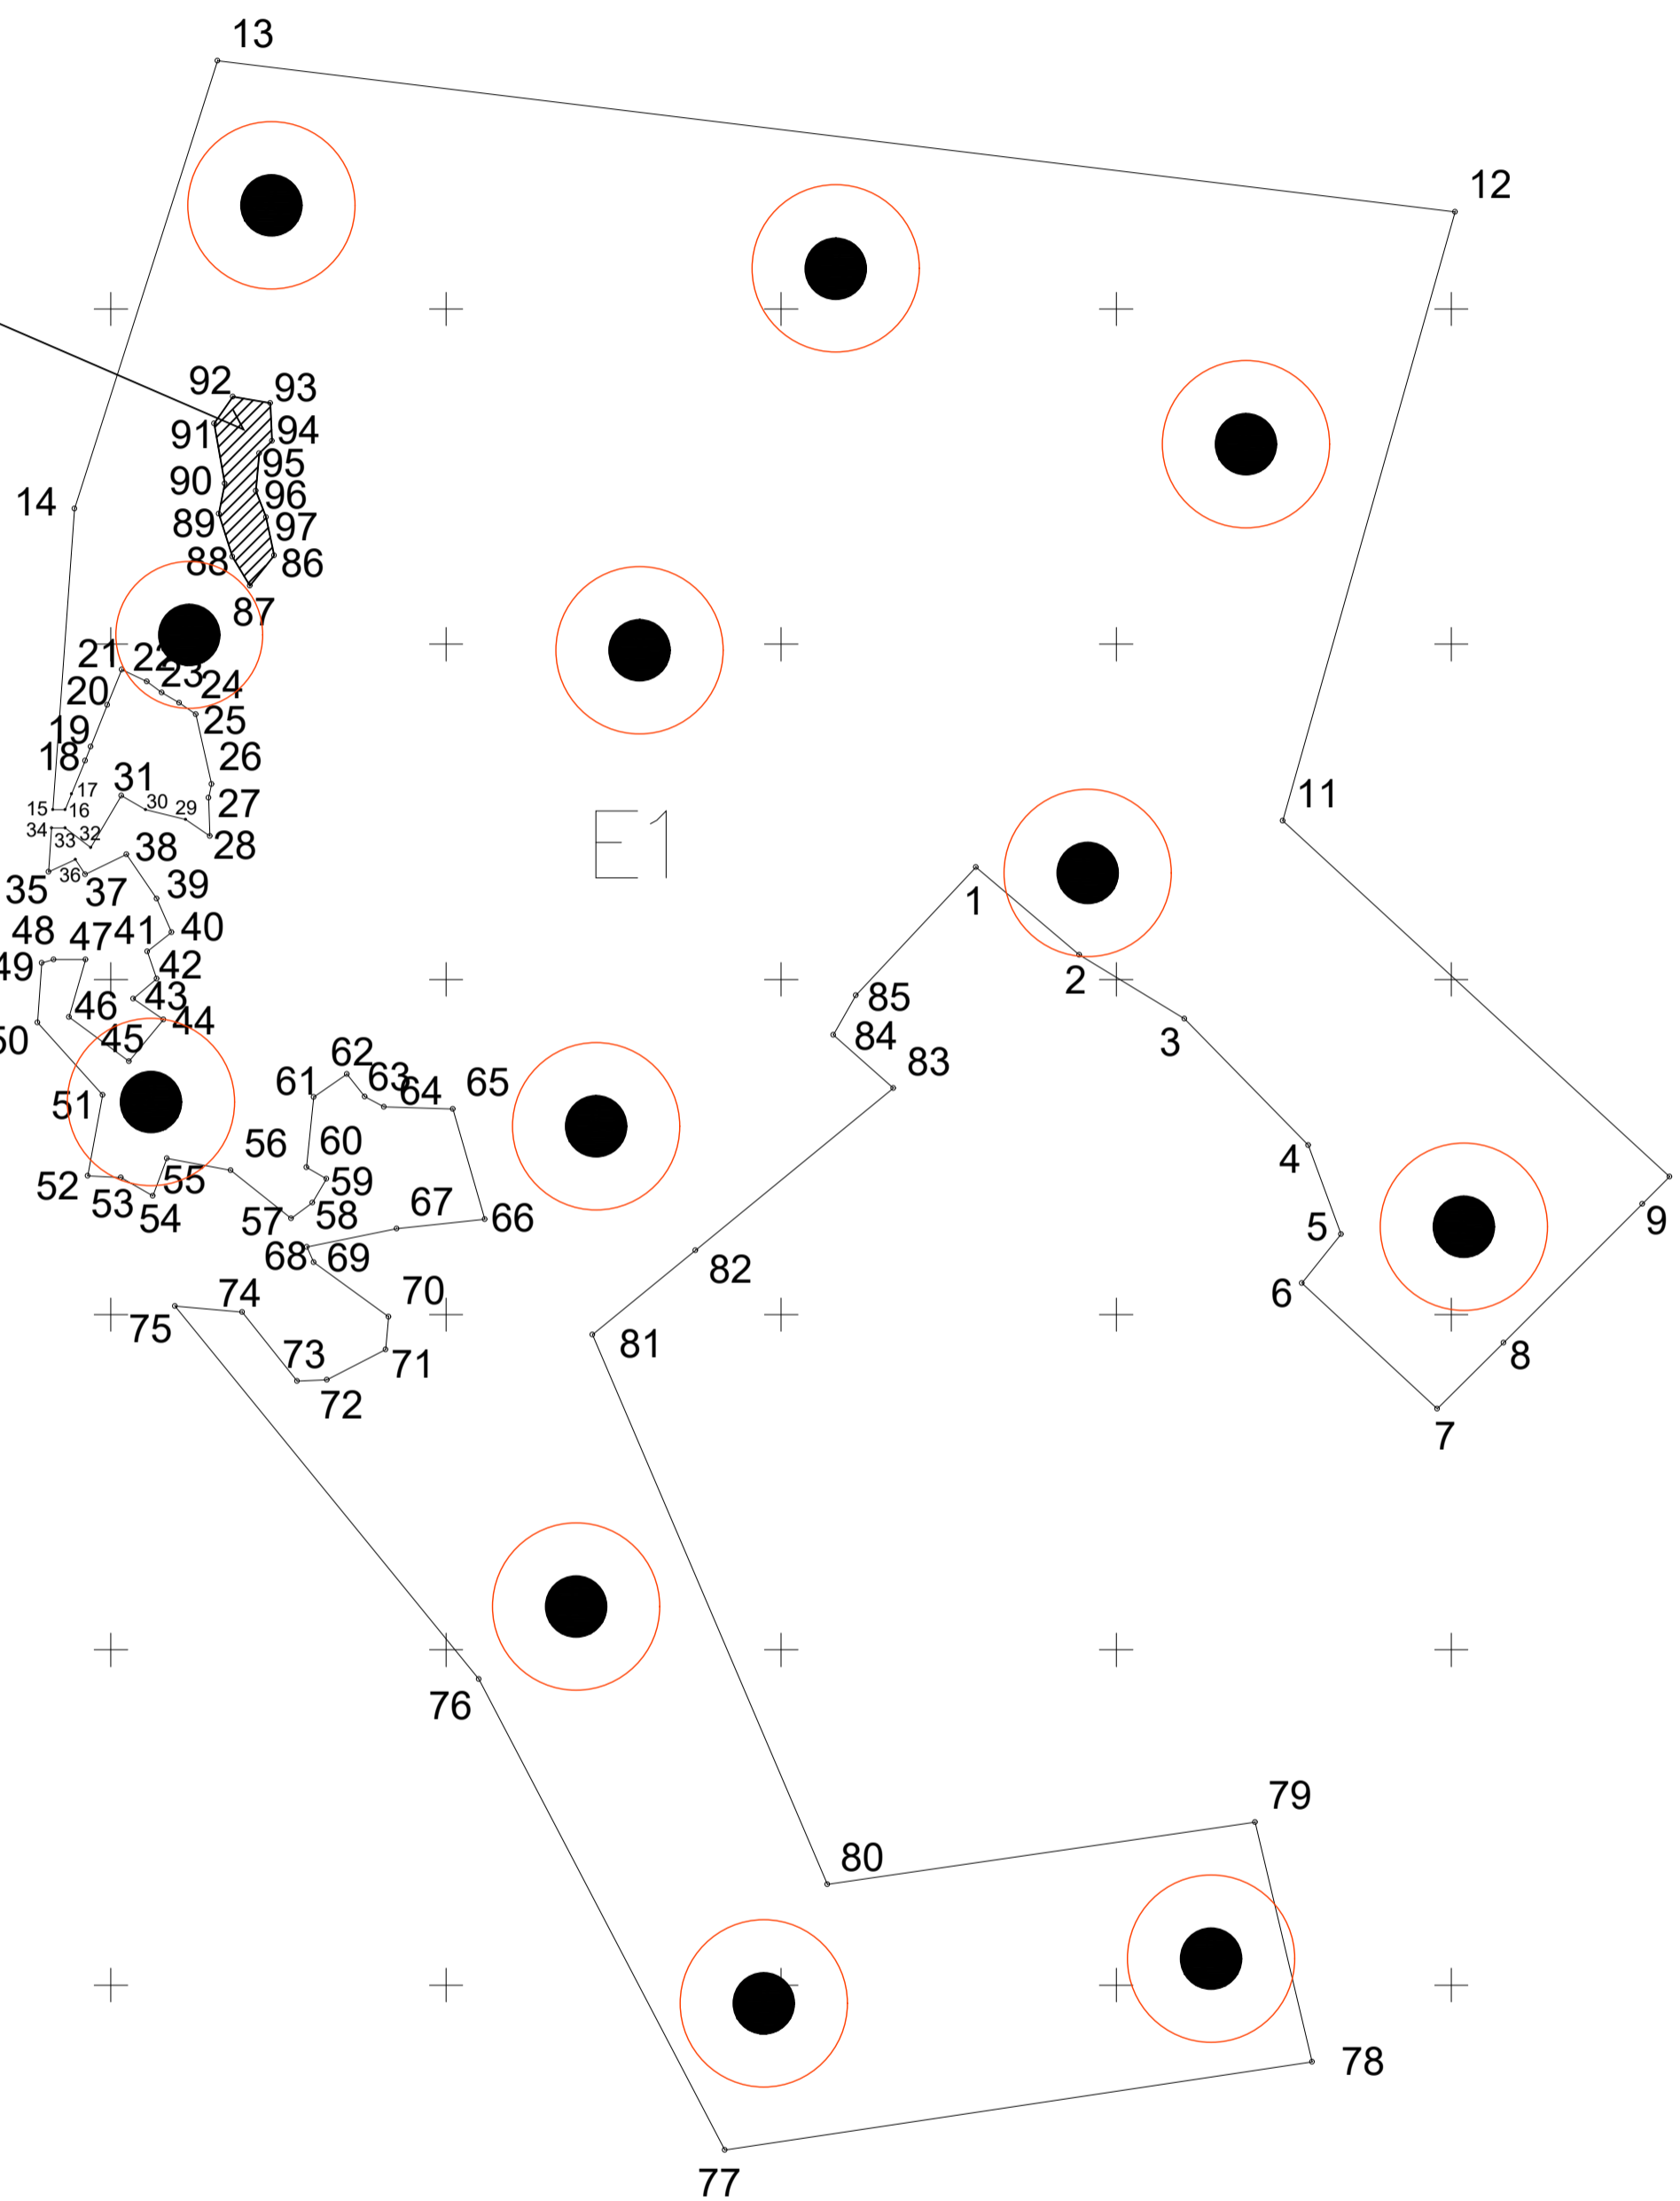

ΥΠΟΜΝΗΜΑ
● ΕΥΡΥΤΕΡΗ ΕΚΤΑΣΗ ΑΙΟΛΙΚΟΥ ΠΑΡΚΟΥ
● ΑΝΕΜΟΓΕΝΝΗΤΡΙΕΣ
● ΚΟΡΥΦΕΣ ΠΟΛΥΓΩΝΟΥ

Τα τμήμα Ε1 εμπίπτει εξολοκλήρου εντός του υπ' αριθ. **Α679κ** τεμαχίου Συμ/κης Διανομής αγρ/τος "ΡΟΥΣΣΑ" έτους 1970, χαρακτηρισμένο ως "ΒΟΣΚΟΤΟΠΟΣ"

Ο ΜΗΧΑΝΙΚΟΣ
ΓΕΩΡΓΙΟΣ ΔΣΤ. ΚΑΛΦΑΣ
ΔΙΠΛΩΜΑΤΟΥΧΟΣ ΑΓΡΟΝΟΜΟΣ ΚΑΙ
ΤΟΠΟΓΡΑΦΟΣ ΜΗΧΑΝΙΚΟΣ
ΠΟΛΥΤΕΧΝΙΚΗΣ ΣΧΟΛΗΣ Α.Π.Θ.
ΜΕΛΟΣ Τ.Ε.Ε. ΑΡ. ΜΗΤΡΟΥ 116545
Κ. ΚΑΡΠΟΥ 18 505 00 ΣΕΡΒΙΑ
ΤΗΛ. 6979884215
ΑΦΜ 108579688 ΔΟΥ ΚΟΖΑΝΗΣ

α/α	ΣΥΝΤΕΤΑΓΜΕΝΕΣ ΚΟΡΥΦΕΣ ΓΕΩΤΕΜΑΧΙΟΥ (ΕΓΣΑ '87)			α/α	Στοιχεία	Χ	Υ
	ΠΟΛΥΓΩΝΟ	Χ	Υ				
Εμφάνεια: 919826.601 τε.							
Κορυφές:							
[H]	1	671645.303	4576833.604	[H]	52	670982.631	4576663.628
[H]	2	671722.539	4576768.258	[H]	53	670007.502	4576602.103
[H]	3	671900.781	4576720.802	[H]	54	671031.412	4576588.603
[H]	4	671893.397	4576626.335	[H]	55	671041.765	4576616.443
[H]	5	671917.685	4576550.121	[H]	56	671089.484	4576607.694
[H]	6	671888.493	4576625.620	[H]	57	671134.435	4576571.751
[H]	7	671889.663	4576429.809	[H]	58	67150.447	4576583.449
[H]	8	672038.983	4576479.107	[H]	59	671800.726	4576601.138
[H]	9	672142.520	4576582.596	[H]	60	671145.851	4576609.782
[H]	10	672162.732	4576602.796	[H]	61	67151.227	4576662.244
[H]	11	671874.346	4576868.232	[H]	62	671176.148	4576679.337
[H]	12	672002.939	4577322.481	[H]	63	671189.504	4576662.417
[H]	13	671709.408	4577434.948	[H]	64	671203.606	4576654.854
[H]	14	670972.999	4577100.964	[H]	65	671254.971	4576653.220
[H]	15	670966.777	4576876.509	[H]	66	671279.003	4576571.075
[H]	16	670965.982	4576876.509	[H]	67	671213.318	4576664.080
[H]	17	670970.696	4576888.177	[H]	68	671146.202	4576650.488
[H]	18	670980.721	4576912.984	[H]	69	67151.189	4576539.208
[H]	19	670985.049	4576923.692	[H]	70	671207.029	4576498.357
[H]	20	670997.344	4576964.641	[H]	71	671204.848	4576474.092
[H]	21	671008.208	4576980.941	[H]	72	671181.077	4576451.480
[H]	22	671026.949	4576972.019	[H]	73	67138.787	4576450.557
[H]	23	671037.875	4576963.743	[H]	74	671097.951	4576501.650
[H]	24	671051.004	4576956.178	[H]	75	671047.661	4576506.304
[H]	25	671063.378	4576947.814	[H]	76	671274.362	4576228.302
[H]	26	671075.218	4576936.475	[H]	77	671457.912	4575877.051
[H]	27	671072.807	4576885.352	[H]	78	671896.297	4575942.779
[H]	28	671073.965	4576856.050	[H]	79	671853.705	4576021.377
[H]	29	671055.595	4576869.128	[H]	80	671534.505	4576075.328
[H]	30	671025.777	4576876.487	[H]	81	671359.349	4576484.961
[H]	31	671007.844	4576887.010	[H]	82	671436.075	4576547.797
[H]	32	670985.026	4576848.203	[H]	83	671583.656	4576668.826
[H]	33	670965.811	4576863.006	[H]	84	671538.974	4576708.647
[H]	34	670965.801	4576863.006	[H]	85	671555.746	4576738.190
[H]	35	670963.434	4576830.249	Αρ.αφ. Νησίδα	410.3.082		
[H]	36	670973.443	4576839.570	[H]	86	671121.726	4577066.272
[H]	37	670980.753	4576828.173	[H]	87	671103.536	4577043.449
[H]	38	671011.456	4576843.368	[H]	88	671090.637	4577065.301
[H]	39	671034.263	4576810.347	[H]	89	671080.597	4577097.342
[H]	40	671045.092	4576785.085	[H]	90	671085.014	4577119.861
[H]	41	671027.256	4576770.766	[H]	91	671077.158	4577184.661
[H]	42	671034.044	4576750.648	[H]	92	671090.971	4577184.418
[H]	43	67106.613	4576735.540	[H]	93	671118.812	4577179.873
[H]	44	671039.087	4576720.039	[H]	94	671120.107	4577151.519
[H]	45	67103.442	4576689.012	[H]	95	671110.722	4577142.450
[H]	46	670968.698	4576722.009	[H]	96	671107.987	4577114.229
[H]	47	670981.217	4576764.891	[H]	97	671115.735	4577094.554
[H]	48	670957.179	4576764.891				

ΕΡΓΟΔΟΤΗΣ:
EUROPEAN WIND FARMS GREECE Αρς

ΕΡΓΟ:
ΑΙΟΛΙΚΟ ΠΑΡΚΟ ΣΥΝΟΛΙΚΗΣ ΙΣΧΥΟΣ 41.40 MW

ΜΕΛΕΤΗΤΗΣ:
ΚΑΛΦΑΣ ΓΕΩΡΓΙΟΣ
ΑΓΡΟΝΟΜΟΣ & ΤΟΠΟΓΡΑΦΟΣ ΜΗΧΑΝΙΚΟΣ

ΤΟΠΟΘΕΣΙΑ:
ΤΟΠΙΚΗ ΚΟΙΝΟΤΗΤΑ ΜΙΚΡΟΥ ΔΕΡΕΙΟΥ Δ.Ε. ΟΡΦΕΑ
ΔΗΜΟΣ ΣΟΥΦΛΙΟΥ ΝΟΜΟΣ ΕΒΡΟΥ
ΘΕΣΗ "ΜΑΥΡΟΔΑΣΟΣ"

ΘΕΜΑ:
ΤΟΠΟΓΡΑΦΙΚΟ ΔΙΑΓΡΑΜΜΑ

ΑΡ. ΣΧΕΔΙΟΥ
Τ1

ΧΡΟΝΟΣ ΜΕΛΕΤΗΣ: 2019 **ΚΑΙΜΑΚΑ: 1: 5.000**

ΕΛΕΓΧΟΣ
ΣΦΡΑΓΙΔΑ - ΥΠΟΓΡΑΦΗ
ΓΕΩΡΓΙΟΣ ΔΣΤ. ΚΑΛΦΑΣ
ΔΙΠΛΩΜΑΤΟΥΧΟΣ ΑΓΡΟΝΟΜΟΣ ΚΑΙ
ΤΟΠΟΓΡΑΦΟΣ ΜΗΧΑΝΙΚΟΣ
ΠΟΛΥΤΕΧΝΙΚΗΣ ΣΧΟΛΗΣ Α.Π.Θ.
ΜΕΛΟΣ Τ.Ε.Ε. ΑΡ. ΜΗΤΡΟΥ 116545
Κ. ΚΑΡΠΟΥ 18 505 00 ΣΕΡΒΙΑ
ΤΗΛ. 6979884215
ΑΦΜ 108579688 ΔΟΥ ΚΟΖΑΝΗΣ