


ΕΚΤΟΣ ΟΙΚΙΣΜΟΥ ΕΠΙΧΕΙΡΗΣΙΑΚΗΣ ΜΕΤΕΤΙΜΩΣΗΣ ΕΝΤΟΣ ΟΙΚΙΣΜΟΥ

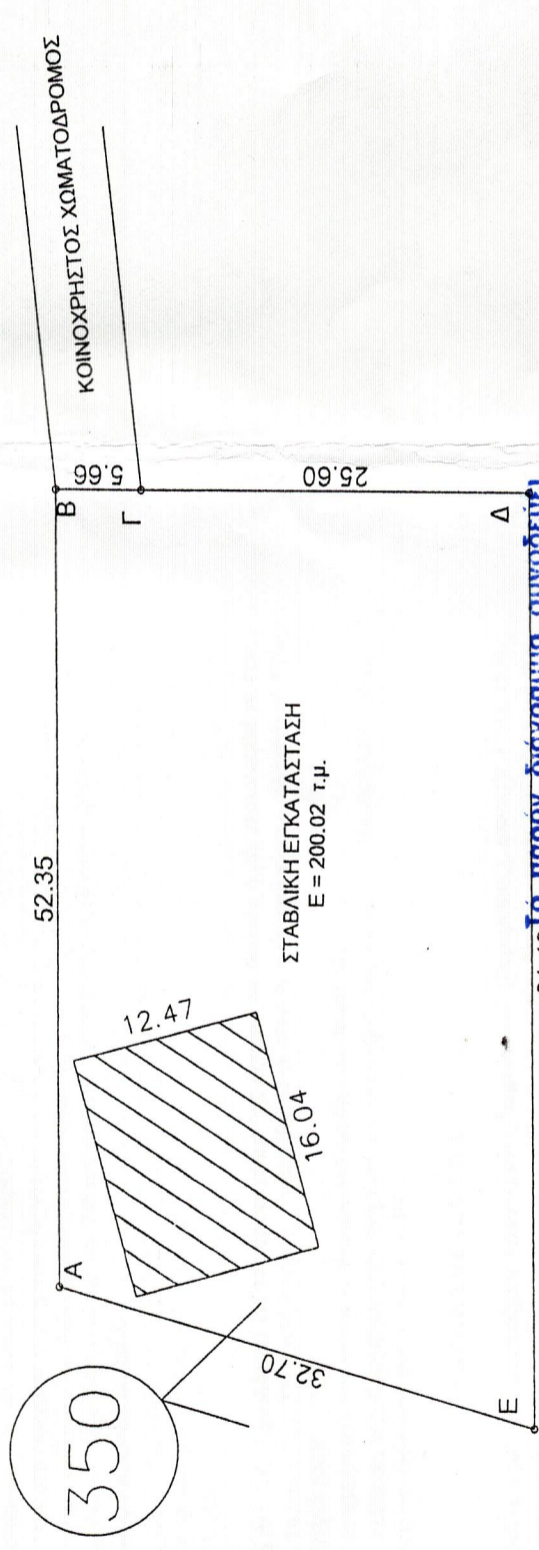

61.40 το παρόν διάγραμμα συνοδεύει
 5399/18-1-21.....πράξη
 χαρακτηρισμού μας αποτελεί
 ενότητα μέρους αυτής
 της οριζικής τους
 θέσης



ΠΙΝΑΚΑΣ ΣΥΝΤΕΤΑΓΜΕΝΩΝ (ΕΓΣΑ87)
 ΤΩΝ ΚΟΡΥΦΩΝ ΤΟΥ (Α,Β,Γ,....Δ,Ε,Α)

α/α	X	Y	Αποστάσεις
A	198738.01	4367537.15	—
B	198790.35	4367537.84	A - B: 52.35
Γ	198790.35	4367532.18	B - Γ: 5.66
Δ	198790.34	4367506.58	Γ - Δ: 25.60
E	198728.95	4367505.74	Δ - Ε: 61.40
A	198738.01	4367537.15	32.70

Εμβαδόν Τεμαχίου = 1778.50 τ.μ.
 Απόσταση από τη θάλασσα = 14500 μ.

ΕΡΓΟΔΟΤΗΣ:	ΓΑΡΙΔΗΣ
ΕΡΓΟ:	ΤΑΧΥΜΕΤΡΙΚΗ ΑΠΟΤΤΙΠΩΣΗ ΤΕΜΑΧΙΟΥ
ΘΕΣΗ:	Ξηρόλοφος (Πολική Κοινότητα Ξηρόλοφου-Δημοτική Ενότητα ΠΑΡΑΜΥΘΙΑΣ), δήμος ΣΟΥΛΟΥ, Περιφερειακή Ενότητα ΘΕΣΣΑΛΙΑΣ, Περιφέρεια Ηπείρου. (ΕΝΤΟΣ ΜΗ ΟΙΚΙΣΜΟΥ ΠΡΟ ΤΟΥ 1923)
Θ.Ε.Μ.Δ.	ΤΟΠΟΓΡΑΦΙΚΟ ΔΙΑΓΡΑΜΜΑ
ΑΡ. ΣΧΕΔΙΟΥ	Τ1
ΚΑΙΜΑΚΑ	1/500
ΧΡΟΝΟΣ ΜΕΛΕΤΗΣ	ΙΟΥΝΙΟΣ 2018
ΒΕΒΑΙΩΣΗ Ν.651/77	
1.ΤΟ ΤΕΜΑΧΙΟ ΜΕ ΣΤΟΙΧΕΙΑ (ΑΒΓΔΕΑ) ΕΙΝΑΙ ΜΗ ΑΡΤΙΟ ΚΑΙ ΜΗ ΟΙΚΟΔΟΜΗΣΙΜΟ ΣΤΜΦΩΝΑ ΜΕ ΤΙΣ ΙΣΧΥΟΥΣΕΣ ΠΟΛΕΟΔΟΜΙΚΕΣ ΔΙΑΤΑΞΕΙΣ (ΜΕ ΕΠΙΦΤΑΞΗ ΤΩΝ ΔΙΑΤΑΞΕΩΝ ΤΗΣ ΔΑΣΙΚΗΣ ΝΟΜΟΘΕΣΙΑΣ) ΒΡΙΣΚΕΤΑΙ ΕΝ ΜΕΡΗ ΕΝΤΟΣ ΜΗ ΟΡΙΟΘΕΤΗΜΕΝΟΥ ΟΙΚΙΣΜΟΥ ΠΡΟ ΤΟΥ 1923.	
2.ΤΟ ΠΑΡΑΠΑΝΩ ΤΕΜΑΧΙΟ ΔΕΝ ΕΜΠΙΠΤΕΙ ΣΤΙΣ ΔΙΑΤΑΞΕΙΣ ΤΟΥ Ν.1337/83, ΔΕΝ ΕΧΕΙ ΠΟΧΡΕΩΣΗ ΕΙΣΦΟΡΑΣ ΣΕ ΓΗ ΚΑΙ ΧΡΗΜΑ ΕΝΟ ΔΕΝ ΕΧΕΙ ΕΓΚΡΙΘΕΙ ΠΟΛΕΟΔΟΜΙΚΗ ΜΕΛΕΤΗ ΣΤΗΝ ΘΕΣΗ ΑΤΤΗ ΤΟΥ 1923.	
ΤΠΟΓΡΑΦΗ: ΣΦΡΑΓΙΔΑ	
ΠΟΛΙΤΙΚΟΣ ΜΗΧΑΝΙΚΟΣ Γ.Ε.	
ΑΡ. ΜΗΤΡ. Π.Γ.Η. 300	
ΠΑΡΑΜΥΘΙΑ - ΚΙΝ. 6943 720 578	
ΑΦΜ: 030092865 ΔΟΥ ΗΓΟΥΜΕΝΙΤΣΑΣ	

(*) Για την εξόφληση στο ΕΓΣΑ87 χρησιμοποιήθηκε δέκτης GNSS και το δίκτυο σταθμών αναφοράς της "CivipROS".

ΑΔΑΦΕΙ ΔΙΔΟΚΗΤΗ
 ΤΑ ΔΙΑΓΡΑΦΟΜΕΝΑ ΣΤΟΙΧΕΙΑ ΓΙΑ ΤΟ ΕΝ ΛΟΠΟ ΤΕΜΑΧΙΟ,
 ΠΟΥ ΕΙΝΑΙ ΔΙΔΟΚΗΤΑ ΜΟΤ. ΕΙΝΑΙ ΑΠΟΛΥΤΑ ΑΚΡΙΒΗ
 ΤΑ ΔΕ ΟΡΙΑ ΤΟΥ ΤΕΜΗΚΑΝ ΠΑΡΟΤΕΙΑ ΜΟΤ ΚΑΙ ΜΕ ΤΙΔΟΛΕΙΗ ΜΟΤ.
 ΚΑΜΙΑ ΣΤΡΩΤΗ ΔΕ ΦΕΡΕΙ Ο ΤΠΟΓΡΑΦΟΝ ΜΕΧΑΝΙΚΟΣ ΓΙΑ ΤΗΝ
 ΟΡΕΟΤΗΤΑ ΤΩΝ ΟΡΙΩΝ.

Ω. ΔΗΛΩΣΗ