


4308340

4308320

4308300

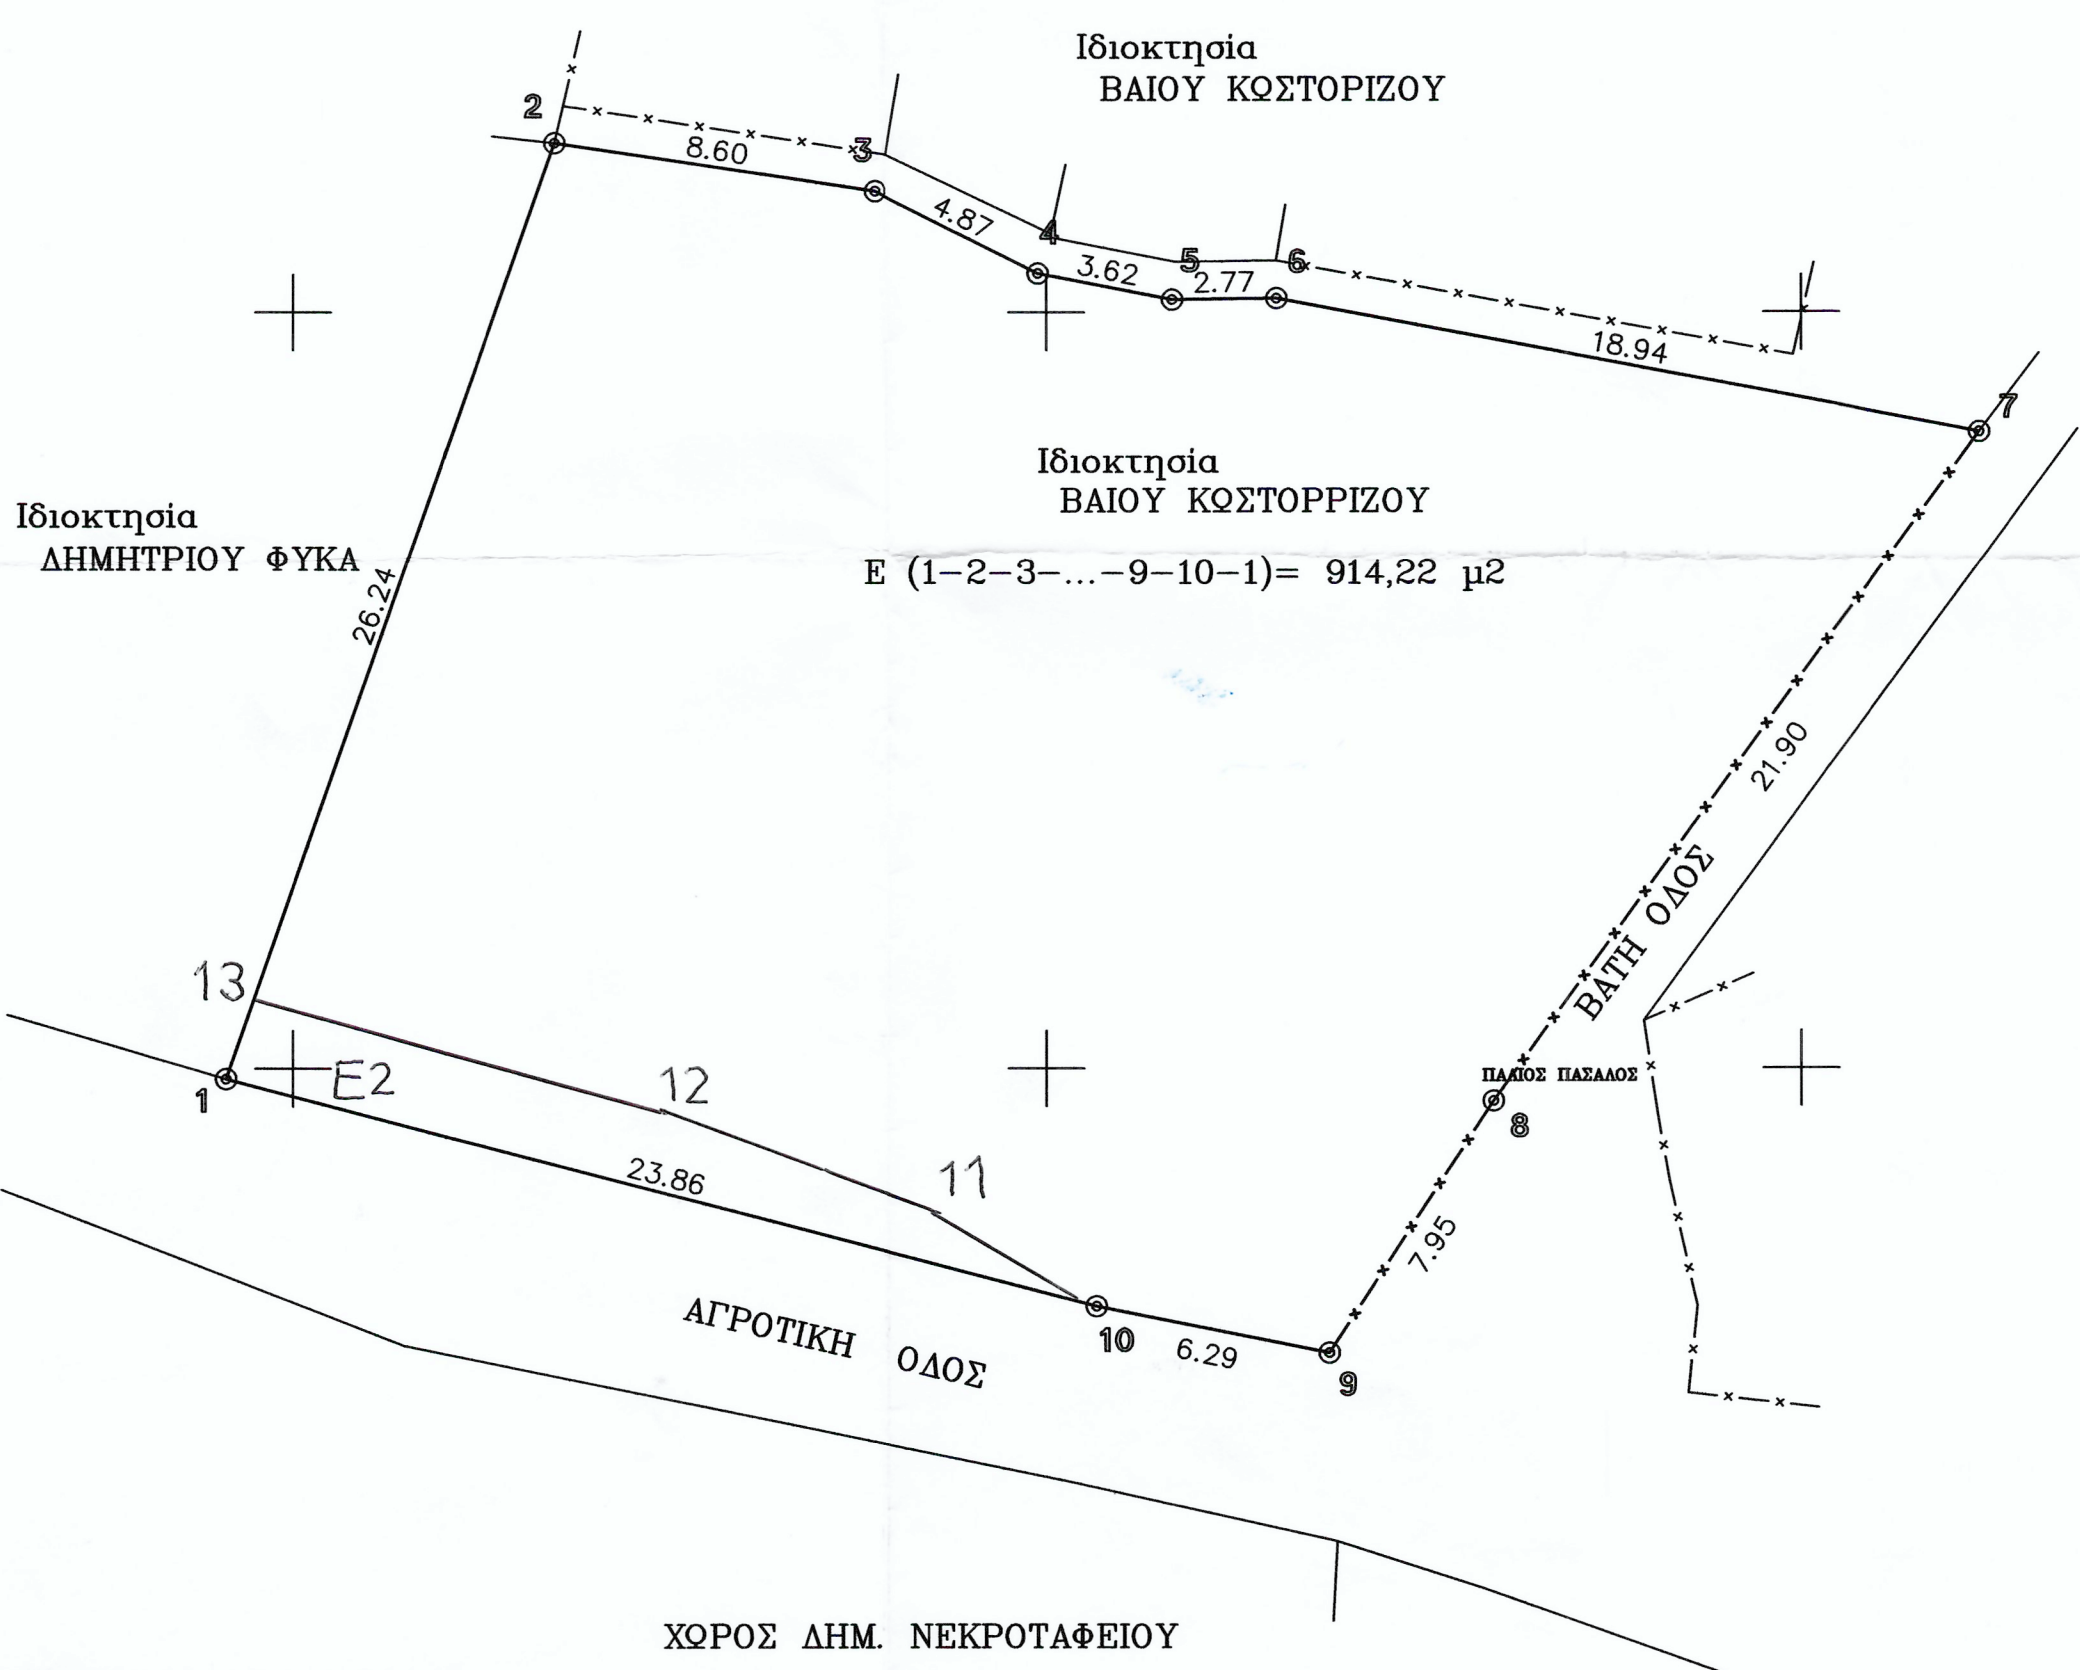

4308280

ΕΜΒΑΔΟΜΕΤΡΗΣΗ ΓΗΠΕΔΟΥ

Με βάση τις ορθογωνικές συντεταγμένες των κορυφών του

ΣΗΜΕΙΟ	X	Y	ΜΗΚΟΣ
1	319358.22	4308299.73	26.24
2	319366.91	4308324.49	8.60
3	319375.41	4308323.21	4.87
4	319379.77	4308321.03	3.62
5	319383.33	4308320.34	2.77
6	319386.10	4308320.37	18.94
7	319404.71	4308316.86	21.90
8	319391.84	4308299.14	7.95
9	319387.49	4308292.49	6.29
10	319381.32	4308293.72	23.86
1	319358.22	4308299.73	

$E = 1/2 \sum (X_i + X_{i+1})(Y_i - Y_{i+1})$

E = 914.22 μ²

ΥΠΟΜΝΗΜΑ ΣΥΣΤΗΜΑΤΩΝ ΑΝΑΦΟΡΑΣ ΕΓΣΑ'87

Ελληνικό Γεωδαιτικό Σύστημα Αναφοράς 1987 (Ε.Γ.Σ.Α. '87)
 Ελλειψοειδές αναφοράς GRS 80 (a=6 378 137 m, 1/f=298.257222101)
 Προβολή : Εγκάρσια Μερκατορική
 Κεντρικός Μεσημβρινός λ=24ο 00' 00" με K₀=0,0999600
 Τετμημένη Κεντρικού Μεσημβρινού : +500 000,00
 Γεωγραφικό Πλάτος Αναφοράς : 0ο 00' 00"

ΥΠΟΜΝΗΜΑ

E1 = 13,2,3,4,5,6,7,8,9,10,11,12,13 = 914,220 τετρ. μέτρ. μη δασική
 E2 = 10,11,12,13,1,10 = 89,320 τετρ. μέτρ. δεν χαρακτηρίζεται

Με την υπογραφή δηλώνω ανεπιφύλακτα μέρος του υπ' αριθμόν 11-5/2018 εγγράφου μας και αντίκει σε αυτό. Σχεχειάδα.

ΕΠΙΛΗΘΕΥΤΗΚΕ
 Ημερομηνία 17-5-2018
 Βασίλης Παπαδόπουλος
 Δασολόγος



ΠΙΝΑΚΙΟ ΕΜΒΑΔΩΝ

Εμβαδό Οικοπέδου
E (1-2-3-...-9-10-1) = 914,22 μ²

Τίτλος Κτίσης
Αρ. 2.815/2017

ΣΧΟΑΠ ΤΥΜΦΗΡΗΣΤΟΥ: 47/ΤΑΑΠ/2013

ΒΕΒΑΙΩΣΗ - ΔΗΛΩΣΗ Ν.651/77

Ο υπογράφων Μηχανικός Δημήτριος Κ. Χαλκιάς Βεβαιώνει ότι το παραπλεύρως εικονιζόμενο αγροτεμάχιο βρίσκεται εκτός σχεδίου και ΔΕΝ είναι Αρτίο ΟΥΤΕ Οικοδομήσιμο, σύμφωνα με την ισχύουσα Πολεοδομική Νομοθεσία.

ΔΗΜΗΤΡΙΟΣ ΧΑΛΚΙΑΣ
 Π.Δ. ΠΡΑΚΤΙΚΟΣ ΜΗΧΑΝΙΚΟΣ-Μ.Α.
 UNIVERSITY OF PATERA
 ΠΑΤΕΡΑ Τ.Ε.Ε. ΑΡ. ΜΗΤΡΩΟΥ 1029
 26200 ΤΡΙΚΟΥΠΗ 49 - 36100 ΚΑΡΠΕΝΗΣΙ ΤΗΛ. 27270 1
 Α.Φ.Μ. 065744417 Δ.Ο.Υ. ΚΑΡΠΕΝΗΣΙΟΥ

Ο Διπλ.

ΔΗΛΩΣΗ ΙΔΙΟΚΤΗΤΗ

Ο/Η υπογράφων/ούσαιδιοκτήτης του παραπλεύρως γηπέδου δηλώνω υπεύθυνα ότι τα όρια και οι διελεύσεις που υπέδειξα στο Μηχανικό και φαίνονται στο παρόν τοπογραφικό διάγραμμα είναι ορθά.

Ο/Η Διπλ./ούσα

ΥΠΟΜΝΗΜΑ

- IS 12 Ισόγειο μονόροφο διόροφο
- Π Κ Πλακοσκεπή κεραμοσκεπή
- Κίριο
- Κίριο <60m²
- Υπόγειο κτίσμα
- Κίριο υπό κατασκευή
- Ερείπιο
- Αποθήκη - Στεγ. Βεράντα
- Ποτάμι
- Ρέμα
- Τεχνητό πτανές
- Φυσικό πτανές
- Ανάχωμα
- Μανδρότοχος
- Ξερολιθά
- Συρματοπτερύρα
- Τριγωνομετρικό σημείο
- Σημείο οριζοντιογραφικού ελέγχου
- Χωροσταθμική αερατρία
- ΐ1.4 Υψομετρικό σημείο
- Στύλος φωτισμού
- Στύλος ΔΕΗ
- Στύλος ΟΤΕ
- Κάγκελο

Θεωρήσεις - Παρατηρήσεις

Εργολάβος: **ΒΑΙΟΣ ΚΩΣΤΟΡΙΖΟΣ**

Εργο: **ΤΟΠΟΓΡΑΦΙΚΗ ΑΠΟΤΥΠΩΣΗ ΑΓΡΟΤΕΜΑΧΙΟΥ**

Θέση: **"ΝΕΚΡΟΤΑΦΕΙΟ" ΚΤΗΜ. ΠΕΡΙΦ. Τ.Κ. ΤΥΜΦΗΡΗΣΤΟΥ ΔΗΜΟΥ ΜΑΚΡΑΚΩΜΗΣ, ΝΟΜΟΥ ΦΘΙΩΤΙΔΑΣ**

Τεχνικό γραφείο
ΔΗΜΗΤΡΙΟΥ Κ. ΧΑΛΚΙΑ
 ΔΙΠΛΩΜΑΤΟΥΧΟΥ ΠΟΛΙΤΙΚΟΥ ΜΗΧΑΝΙΚΟΥ
 ΧΑΡ. ΤΡΙΚΟΥΠΗ 49 , 36 100 ΚΑΡΠΕΝΗΣΙ τηλ.6973 578253 e-mail: dchalkias@tesmail.gr

Αριθ. μελέτης: I: Προμελέτη II: Οριστική μελέτη III: Μελέτη εφαρμογής
 Α: Αρχιτεκτονικά Σ: Στατικά Η-Μ Η-Μηχ/γικά

Κλίμακα: 1: 200

Θέμα: **ΤΟΠΟΓΡΑΦΙΚΟ ΔΙΑΓΡΑΜΜΑ**

Αριθ. Σχεδ.: **T1**

Υπογραφή: **ΔΗΜΗΤΡΙΟΣ ΧΑΛΚΙΑΣ**
 Π.Δ. ΠΡΑΚΤΙΚΟΣ ΜΗΧΑΝΙΚΟΣ-Μ.Α.
 UNIVERSITY OF PATERA
 ΠΑΤΕΡΑ Τ.Ε.Ε. ΑΡ. ΜΗΤΡΩΟΥ 1029
 26200 ΤΡΙΚΟΥΠΗ 49 - 36100 ΚΑΡΠΕΝΗΣΙ ΤΗΛ. 27270 1
 Α.Φ.Μ. 065744417 Δ.Ο.Υ. ΚΑΡΠΕΝΗΣΙΟΥ

Ημερομ. ΙΑΝΟΥΑΡΙΟΣ 2018

Α' Αναθεώρηση
 Β' Αναθεώρηση
 γ' Αναθεώρηση