


Κορυφή	X	Y	Απόσταση
1	573664.97	3905361.30	12 = 15.28
2	573679.87	3905364.75	23 = 13.29
3	573693.13	3905367.75	34 = 7.53
4	573700.47	3905369.41	45 = 11.37
5	573711.57	3905371.92	56 = 6.79
6	573718.19	3905373.42	67 = 21.11
7	573718.10	3905352.31	78 = 16.41
8	573720.95	3905336.15	89 = 34.82
9	573686.13	3905335.09	910 = 9.25
10	573693.47	3905328.62	1011 = 14.54
11	573682.54	3905312.50	1112 = 29.96
12	573653.06	3905317.92	1213 = 9.25
13	573650.56	3905328.62	1314 = 15.66
14	573648.89	3905342.04	1415 = 6.27
15	573653.12	3905341.33	1516 = 5.30
16	573656.47	3905341.37	1617 = 4.25
17	573661.13	3905344.69	1718 = 9.31
18	573663.64	3905353.66	1819 = 5.05
19	573664.91	3905359.37	191 = 2.01
Ευρύθεο:	2512.84	Περίμετρος:	238.70

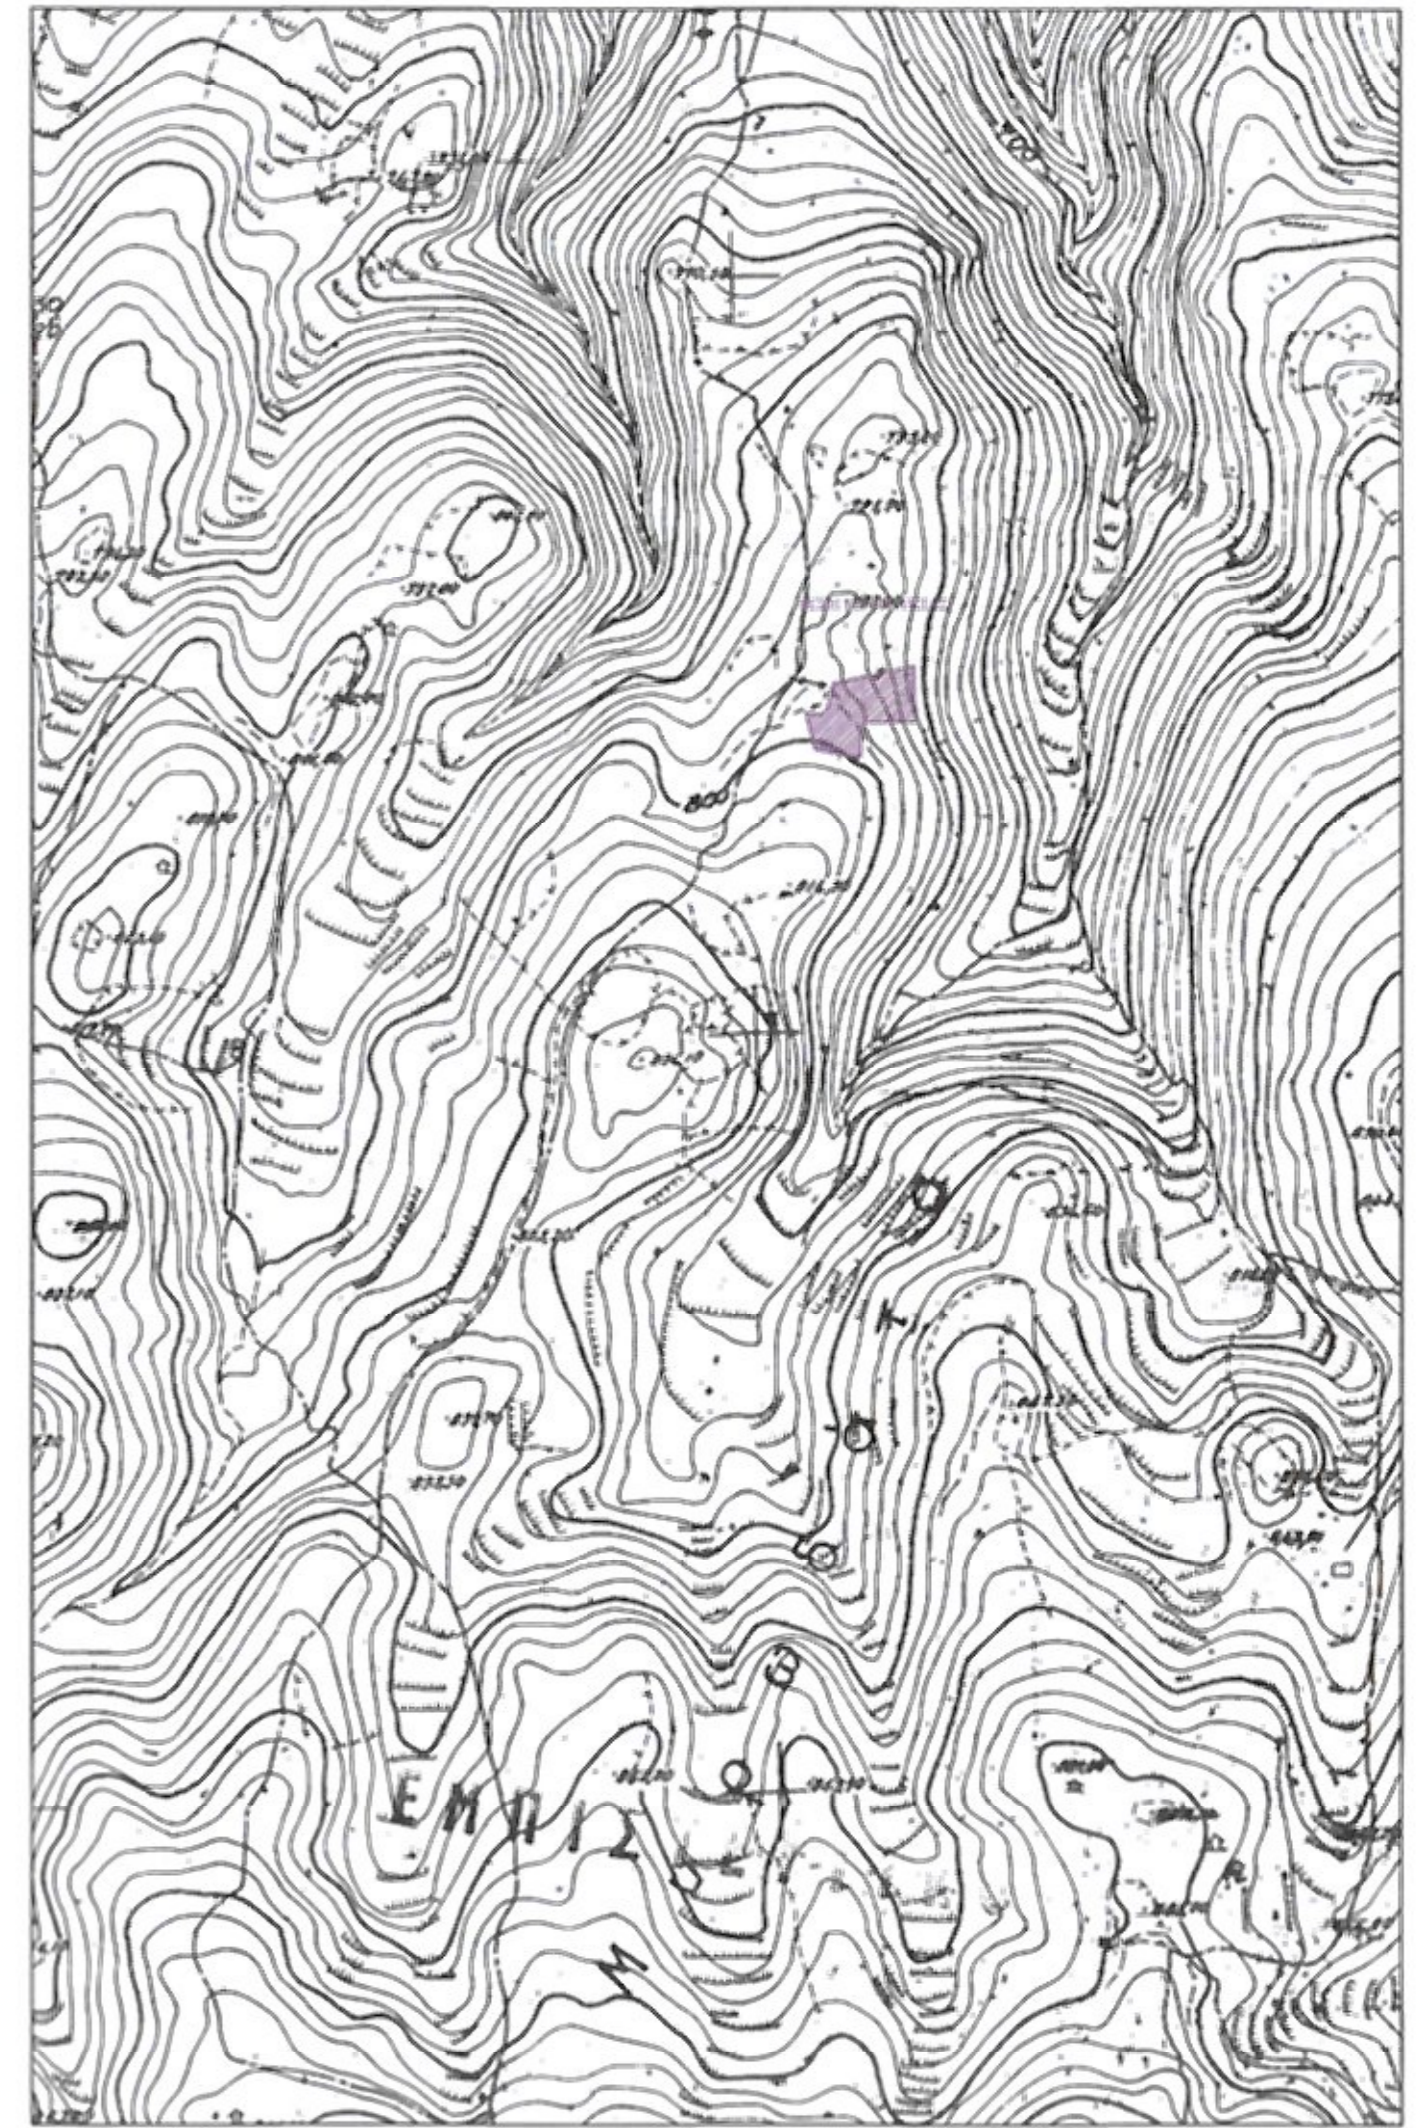

ΤΕΧΝΙΚΟ ΓΡΑΦΕΙΟ ΜΕΛΕΤΩΝ
ΘΕΟΔΩΡΑΚΗΣ Η. ΕΥΑΓΓΕΛΟΣ
 ΤΟΠΟΓΡΑΦΟΣ ΜΗΧΑΝΙΚΟΣ Τ.Ε.

Μάρκου Πορτάλιου 18 - Καλλιθέα - 74 100 Ρέθυμνο
 Τηλ./Fax : 28310 21071 Email: info@landscale.gr URL: www.landscape.gr

ΕΡΓΟΔΟΤΗΣ:
ΚΟΚΚΙΝΟΣ ΕΜΜΑΝΟΥΗΛ ΤΟΥΓΕΩΡΓΙΟΥ

Νομός: ΡΕΘΥΜΝΟΥ
 Δήμος: ΚΟΥΛΟΥΚΩΝΑ
 δ.δ.: ΛΙΒΑΔΙΩΝ
 Θέση: "ΑΝΤΙΛΙΕΡΑ" ΕΚΤΟΣ ΟΙΚΙΣΜΟΥ ΚΡΑΝΑΣ

ΘΕΜΑ: ΑΡ. ΣΧΕΔΙΟΥ T1

ΤΟΠΟΓΡΑΦΙΚΟ ΔΙΑΓΡΑΜΜΑ ΚΑΙΜΑΚΑ 1:200

ΗΜΕΡΟΜΗΝΙΑ ΙΑΝΟΥΑΡΙΟΣ 2010

Ο ΜΗΧΑΝΙΚΟΣ ΘΕΩΡΗΣΗ

ΘΕΟΔΩΡΑΚΗΣ Η. ΕΥΑΓΓΕΛΟΣ
 ΠΤΥΧΙΟΥΧΟΣ ΤΟΠΟΓΡΑΦΟΣ ΜΗΧΑΝΙΚΟΣ Τ.Ε.
 ΜΕΛΟΣ Ε.Σ.Τ.Ε. ΑΡ. ΜΗΤΡΩΟΥ 30337
 Κ. ΠΑΡΑΡΤΗΜΑΤΟΣ ΡΕΘΥΜΝΟ ΚΡΗΤΗΣ
 ΤΗΛ. 28310 21071 ΚΩΔ. 6972529780
 Α.Φ. 034568260 ΔΟΥ ΡΕΘΥΜΝΟΥ

5.1.2021