


ΤΟΠΟΓΡΑΦΙΚΟ ΔΙΑΓΡΑΜΜΑ
 ΖΩΝΗΣ ΚΑΤΑΛΥΨΗΣ ΔΡΟΜΟΥ ΠΡΟΣΒΑΣΗΣ ΣΤΗ ΘΕΣΗ
 "Ισιώματα" Τ.Κ. ΔΗΜΗΤΡΑΣ ΔΗΜΟΥ ΔΕΣΚΑΤΗΣ
 Συμφερόντων Στεφοπούλου Ελευθερία του Αντωνίου
Ε Ολ=1.934τ.μ.

ΠΙΝΑΚΑΣ ΣΥΝΤΕΤΑΓΜΕΝΩΝ ΚΟΡΥΦΩΝ ΙΔΙΟΚΤΗΣΙΑΣ (ΕΓΣΑ '87)

ΣΗΜΕΙΟ	X	Y	ΜΗΚΟΣ
1	299636.756	4422565.278	5.15
2	299641.856	4422564.555	17.49
3	299638.900	4422547.290	72.63
4	299670.651	4422482.022	76.79
5	299698.512	4422410.470	50.26
6	299739.215	4422380.979	9.85
7	299736.457	4422371.524	40.89
8	299701.845	4422393.303	19.21
9	299688.514	4422407.139	70.58
10	299665.183	4422473.756	48.22
11	299644.662	4422517.394	35.39
12	299632.885	4422550.768	15.02
13	299636.756	4422565.278	

$E=1/2 \sum (X_i+X_{i+1})(Y_i-Y_{i+1})$
 E= 1934 τ.μ.

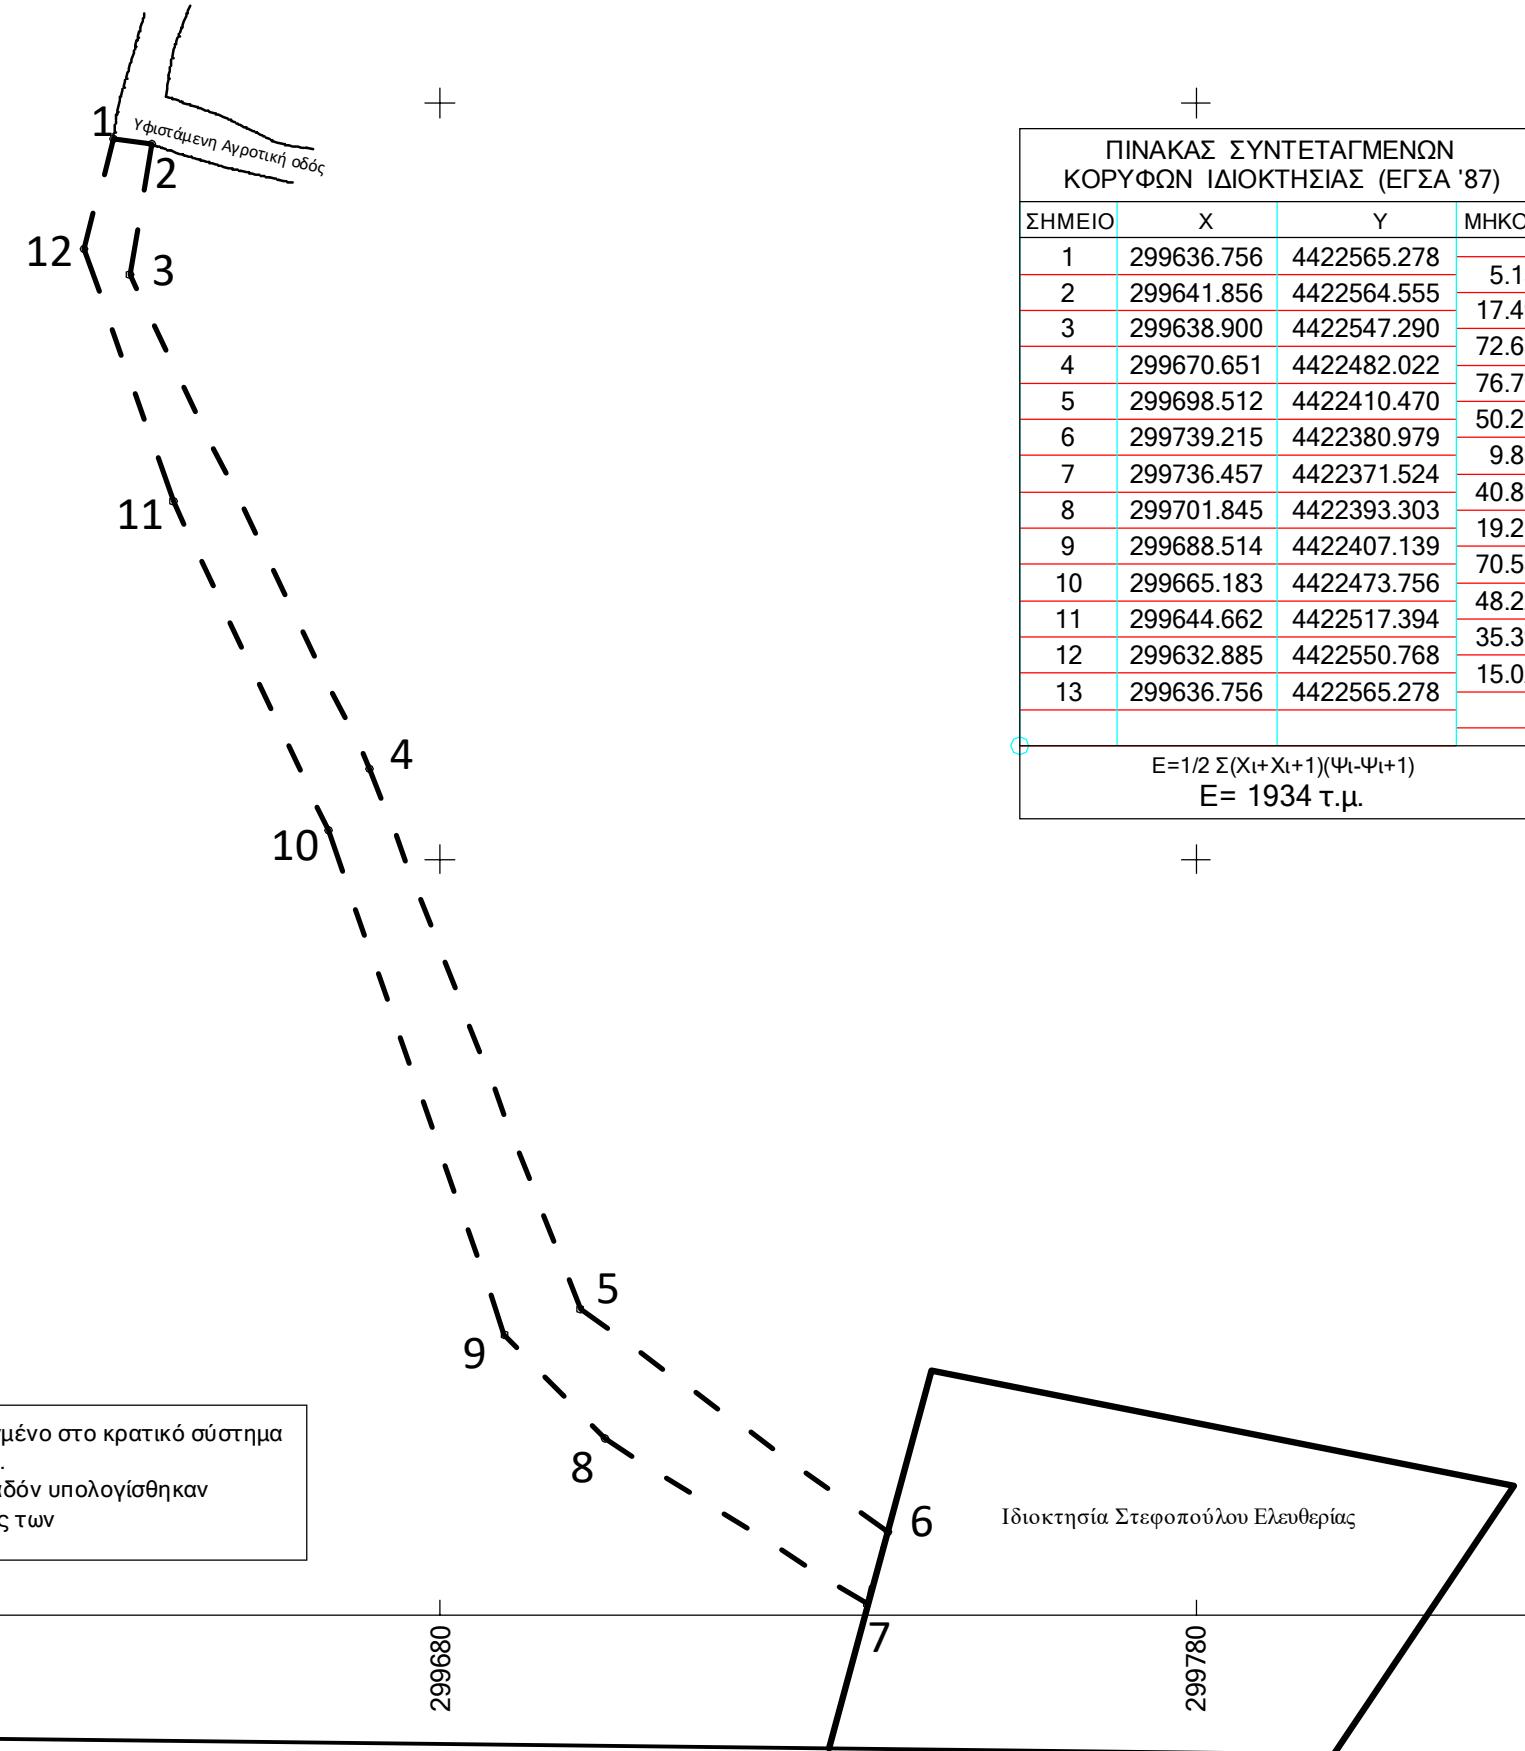

Το διάγραμμα είναι ενταγμένο στο κρατικό σύστημα συντεταγμένων ΕΓΣΑ '87. Οι διαστάσεις και το εμβαδόν υπολογίστηκαν αναλυτικά από τις συν/νες των κορυφών.

ΕΡΓΟΔΟΤΗΣ: ΣΤΕΦΟΠΟΥΛΟΥ ΕΛΕΥΘΕΡΙΑ του ΑΝΤΩΝΙΟΥ

ΕΡΓΟ : ΑΠΟΤΥΠΩΣΗ ΓΗΠΕΔΟΥ ΖΩΝΗΣ ΚΑΤΑΛΥΨΗΣ ΔΡΟΜΟΥ ΠΡΟΣΒΑΣΗΣ ΣΕ ΠΑΡΑΚΕΙΜΕΝΗ ΕΚΤΑΣΗ

ΘΕΣΗ : ΙΣΙΩΜΑΤΑ , Τ.Κ. ΔΗΜΗΤΡΑΣ Ν.ΓΡΕΒΕΝΩΝ

ΜΕΛΕΤΗΤΗΣ: ΨΩΦΑΚΗΣ ΚΩΝ/ΝΟΣ ΠΟΛΙΤΙΚΟΣ ΜΗΧΑΝΙΚΟΣ

ΤΟΠΟΓΡΑΦΙΚΟ ΔΙΑΓΡΑΜΜΑ

ΑΡΙΘΜΟΣ ΣΧΕΔΙΟΥ

T-1

ΚΛΙΜΑΚΑ: 1: 1.000

ΧΡΟΝΟΣ ΜΕΛΕΤΗΣ: ΜΑΪΟΣ 2018

ΥΠΟΓΡΑΦΗ - ΣΦΡΑΓΙΔΑ ΜΕΛΕΤΗΤΗ

ΚΩΝ/ΝΟΣ ΓΡ. ΨΩΦΑΚΗΣ
 ΔΙΠΛ. ΠΟΛΙΤΙΚΟΣ ΜΗΧΑΝΙΚΟΣ Α.Π.Θ.
 ΜΕΛΟΣ Τ.Ε.Ε. ΑΡΙΘΜΟΣ ΜΗΤΡΟΥΧΟΥ 74882
 ΥΠΑΤΡΟΥ 4 ΤΡΙΚΑΛΑ - ΤΗΛ. 24310 26062
 ΑΦΜ. 053386692 - ΔΟΥ ΤΡΙΚΑΛΩΝ