

Υ.Σ. κλ. 1:5000


4280170

4280145

4280120

4280095


4280070

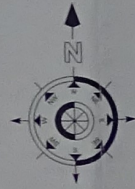

ΙΔΙΟΚΤΗΣΙΑ  
ΣΠΥΡΟΣ ΦΑΤΟΥΡΟΣ  
"ΖΕΡΒΑΣ"


ΙΔΙΟΚΤΗΣΙΑ  
Κληρ. ΣΠΥΡΙΔΩΝΟΣ ΦΑΤΟΥΡΟΥ του ΣΤΕΦΑΝΟΥ  
(ΦΑΤΟΥΡΟΥ ΕΛΙΣΑΒΕΤ & ΧΑΛΚΙΟΠΟΥΛΟΥ ΕΛΕΝΗ)  
Ε (1-2-3...-31-32-1) = 3649.70 τ.μ.

ΙΔΙΟΚΤΗΣΙΑ  
κληρ. ΣΠΥΡΟΣ ΦΑΤΟΥΡΟΣ  
"ΣΚΑΡΟΣ"

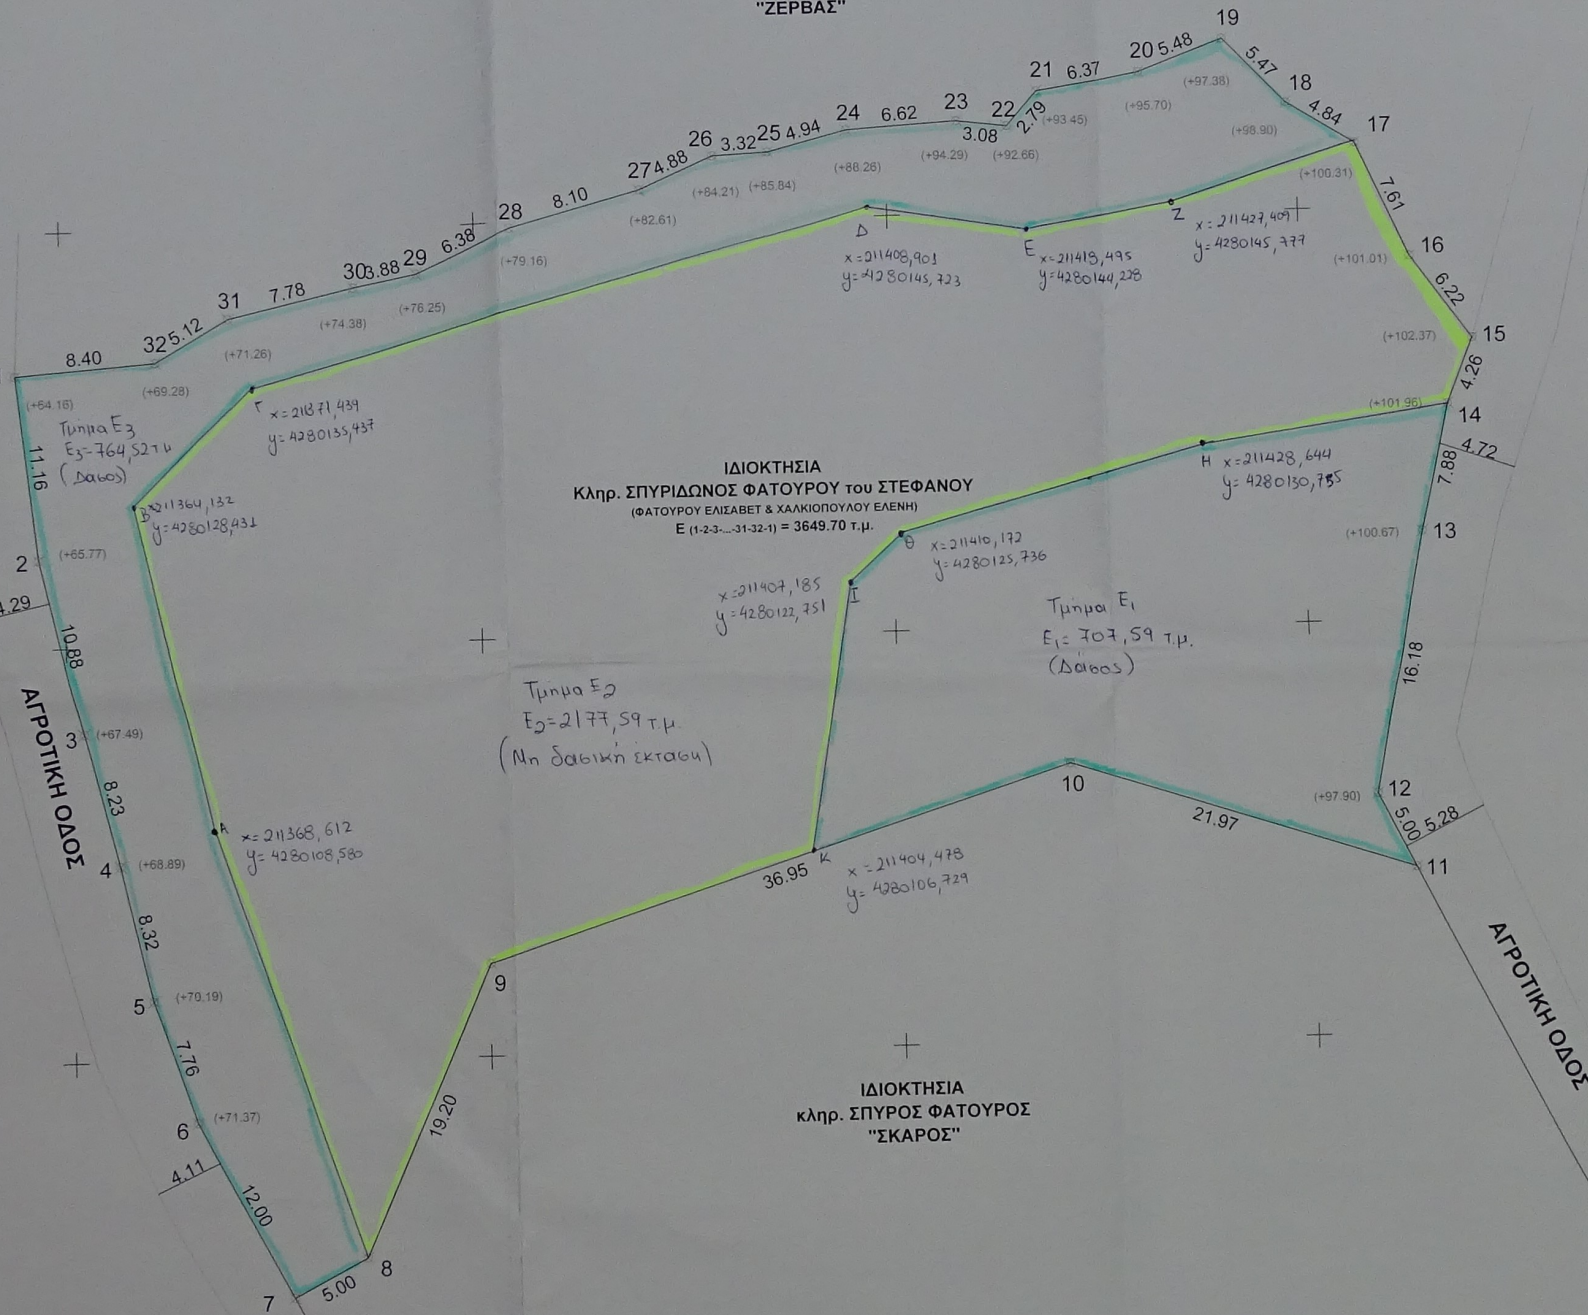

ΣΥΝΤΕΤΑΓΜΕΝΕΣ ΚΟΡΦΕΣ ΓΕΩΤΕΜΑΧΙΟΥ ΕΓΣΑ '87

ΣΗΜΕΙΟ	X	Y	ΑΠΟΣΤ.
1	211357.23	4280136.42	11.16
2	211358.46	4280125.33	10.88
3	211360.88	4280114.73	8.23
4	211362.92	4280106.75	8.32
5	211364.75	4280098.63	7.76
6	211367.28	4280091.30	12.00
7	211372.87	4280080.08	5.00
8	211377.29	4280083.01	19.20
9	211385.08	4280100.56	36.96
10	211420.29	4280111.76	21.97
11	211441.21	4280105.03	5.00
12	211438.97	4280109.50	16.18
13	211442.07	4280125.38	7.88
14	211443.79	4280133.36	4.26
15	211445.38	4280137.01	6.22
16	211441.72	4280142.05	7.51
17	211438.56	4280148.97	4.84
18	211434.43	4280151.49	5.47
19	211430.62	4280155.41	5.48
20	211425.50	4280153.48	6.37
21	211419.22	4280152.41	2.79
22	211417.38	4280150.31	3.08
23	211414.31	4280150.55	6.62
24	211407.63	4280150.20	4.94
25	211402.85	4280148.96	3.32
26	211399.54	4280148.78	4.88
27	211395.08	4280146.80	8.10
28	211387.28	4280144.65	6.38
29	211381.43	4280142.12	3.98
30	211377.62	4280141.40	7.78
31	211370.04	4280139.65	5.12
32	211365.61	4280137.08	8.36
1	211357.23	4280136.42	

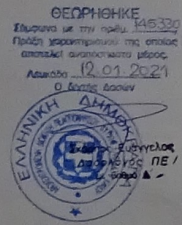

**ΔΗΛΩΣΗ ΙΔΙΟΚΤΗΣΗΣ**  
ΔΗΛΩΩ ΕΝΥΠΟΓΡΑΦΩΣ ΟΤΙ:  
1) ΕΥΘΥΝΟΜΑΙ ΓΙΑ ΤΗΝ ΑΚΡΙΒΕΙΑ ΤΩΝ ΔΗΛΩΘΕΝΤΩΝ ΟΡΙΩΝ ΤΟΥ ΟΙΚΟΠΕΔΟΥ ΙΔΙΟΚΤΗΣΙΑΣ ΜΟΥ  
2) ΕΥΘΥΝΟΜΑΙ ΓΙΑ ΤΗΝ ΥΠΑΡΞΗ ΚΑΙ ΤΗΝ ΑΙΤΙΑ ΤΟΥ ΔΙΚΑΙΩΜΑΤΟΣ ΜΟΥ ΝΑ ΖΗΤΗΣΩ ΤΗΝ  
ΕΚΔΟΣΗ ΑΔΕΙΑΣ ΔΟΜΗΣΗΣ.

ΛΕΥΚΑΔΑ 04/2020 Ο ΙΔΙΟΚΤΗΣΗΣ

---

**ΟΡΟΙ ΔΟΜΗΣΗΣ**

ΕΚΤΟΣ ΣΧΕΔΙΟΥ  
(Π.Δ. 6-10-78/17, 10.78, Φ.Ε.Κ. 538Δ, Π.Δ. 24-5-85/31, 5.85,  
Φ.Ε.Κ. 133Δ, ΟΠΩΣ ΤΡΟΠΟΠΟΙΗΘΗΚΑΝ)

ΑΡΤΙΟΤΗΤΑ: Ε = 4000μ<sup>2</sup> (κανόνος)  
ΠΡΟΣΩΠΟ: 25μ  
ΜΕΓΙΣΤΗ ΕΠΙΤΡΕΠΟΜΕΝΗ ΚΑΛΥΨΗ: Ε = 200μ<sup>2</sup>  
ΜΕΓΙΣΤΗ ΕΠΙΤΡΕΠΟΜΕΝΗ ΔΟΜΗΣΗ: Ε = 200μ<sup>2</sup>  
ΜΕΓΙΣΤΟΣ ΑΡΙΘΜΟΣ ΟΡΟΦΩΝ: 2  
ΜΕΓΙΣΤΟ ΕΠΙΤΡΕΠΟΜΕΝΟ ΥΨΟΣ: 4.00μ + 1.20μ (στέγη) ΓΙΑ ΙΣΟΓΕΙΟ  
7.50μ + 1.20μ (στέγη) ΓΙΑ ΔΙΟΡΟΦΟ

ΓΙΑ ΚΑΤΟΙΚΙΑ εντός ζώνης οικισμού (για γεωτεμάχιο > 2.000 τ.μ. και γεωτεμάχιο < 4.000 τ.μ.)  
Ε π.κ.μ. = Σ σ.δ. = 200 τ.μ.  
ΑΠΟΣΤΑΣΗ ΑΠΟ ΤΑ ΟΡΙΑ: 5.00μ  
ΑΠΟΣΤΑΣΗ ΑΠΟ ΔΑΣΙΚΗ ΕΚΤΑΣΗ: 10.00μ

---

**ΔΗΛΩΣΗ Ν. 651/77**

Ο ΥΠΟΓΡΑΜΜΕΝΟΣ ΠΑΡΑΣΚΕΥΑ Ο ΓΕΩΡΓΙΟΣ, ΠΟΛΙΤΙΚΟΣ ΜΗΧΑΝΙΚΟΣ, ΚΑΤΟΙΚΟΣ  
ΛΕΥΚΑΔΑΣ, ΔΗΛΩΩ ΥΠΕΥΘΥΝΑ ΟΤΙ ΤΟ ΓΕΩΤΕΜΑΧΙΟ ΠΟΥ ΦΑΙΝΕΤΑΙ ΣΤΟ ΠΑΡΟΝ  
ΤΟΠΟΓΡΑΦΙΚΟ ΒΡΙΣΚΕΤΑΙ ΣΤΗ ΘΕΣΗ "ΡΟΓΓΙΑ" ΕΝΤΟΣ ΖΩΝΗΣ ΟΙΚΙΣΜΟΥ  
ΣΥΒΟΤΩΝ ΔΗΜΟΥ Δ. ΑΠΟΛΟΧΩΝΙΩΝ Δ. ΛΕΥΚΑΔΑΣ.  
ΕΙΝΑΙ ΑΡΤΙΟ ΚΑΙ ΟΙΚΟΔΟΜΗΣΙΜΟ ΚΑΤΑ ΠΑΡΕΚΚΛΙΣΗ.  
ΕΧΕΙ ΕΜΒΑΔΟ (1-2-3...-31-32-1) = 3649.70 μ<sup>2</sup>.  
ΑΠΕΧΕΙ ΑΠΟΣΤΑΣΗ ΑΠΟ ΤΑ ΟΡΙΑ ΤΟΥ ΠΛΥΣΙΕΣΤΕΡΟΥ ΟΙΚΙΣΜΟΥ d=330μ.  
ΑΠΕΧΕΙ ΑΠΟΣΤΑΣΗ d=190μ ΑΠΟ ΤΗ ΘΑΛΑΣΣΑ.  
ΑΠΟ ΤΟ ΓΕΩΤΕΜΑΧΙΟ ΔΕΝ ΔΙΕΡΧΕΤΑΙ ΡΕΥΜΑ ΥΨΗΛΗΣ ΤΑΞΗΣ.  
ΑΠΟ ΤΟ ΓΕΩΤΕΜΑΧΙΟ ΔΕΝ ΔΙΕΡΧΕΤΑΙ ΡΕΥΜΑ.  
ΟΙ ΣΥΝΤΕΤΑΓΜΕΝΕΣ ΕΙΝΑΙ ΣΤΟ ΚΡΑΤΙΚΟ ΣΥΣΤΗΜΑ ΣΥΝΤΕΤΑΓΜΕΝΩΝ ΕΓΣΑ 87 ΚΑΙ  
Η ΜΕΘΟΔΟΣ ΕΞΑΡΤΗΣΗΣ ΕΓΙΝΕ ΜΕΣΩ ΤΟΥ ΔΙΚΤΥΟΥ ΜΕΤΡΙΚΑ.

ΛΕΥΚΑΔΑ 04/2020 Ο ΜΗΧΑΝΙΚΟΣ

ΠΑΡΑΣΚΕΥΑ Ο ΓΕΩΡΓΙΟΣ  
ΔΙΠΛ. ΠΟΛΙΤΙΚΟΣ ΜΗΧΑΝΙΚΟΣ  
M.Sc. in Structural Engineering  
ΤΗΛ. 6911 849 175 ΛΕΥΚΑΔΑ  
email: paraskeva@topo.gr, paraskeva@topo.com  
www: topo.gr

**ΤΕΧΝΙΚΟ ΓΡΑΦΕΙΟ  
ΠΑΡΑΣΚΕΥΑ ΓΕΩΡΓΙΟΣ**

ΙΔΙΟΚΤΗΣΗΣ:  
Κληρ. ΣΠΥΡΙΔΩΝΟΣ ΦΑΤΟΥΡΟΥ του ΣΤΕΦΑΝΟΥ  
ΦΑΤΟΥΡΟΥ ΕΛΙΣΑΒΕΤ & ΧΑΛΚΙΟΠΟΥΛΟΥ ΕΛΕΝΗ

ΕΡΓΟ:  
ΤΟΠΟΓΡΑΦΙΚΟ ΔΙΑΓΡΑΜΜΑ

ΘΕΣΗ:  
"ΡΟΓΓΙΑ"  
ΕΝΤΟΣ ΖΩΝΗΣ ΟΙΚΙΣΜΟΥ ΣΥΒΟΤΩΝ  
Δ.Ε. ΛΕΥΚΑΔΑΣ ΤΟΥ ΔΗΜΟΥ ΛΕΥΚΑΔΑΣ

ΜΗΧΑΝΙΚΟΣ:  
ΠΑΡΑΣΚΕΥΑ ΓΕΩΡΓΙΟΣ

---

ΤΙΤΛΟΣ ΣΧΕΔΙΟΥ: ΤΟΠΟΓΡΑΦΙΚΟ ΔΙΑΓΡΑΜΜΑ ΑΡΙΘΜΟΣ ΣΧΕΔΙΟΥ: T7

ΚΑΙΜΑΚΕΙ: 1:200 ΗΜΕΡΟΜΗΝΙΑ: ΑΠΡΙΛΙΟΣ 2020

ΥΠΟΓΡΑΦΗ: ΠΑΡΑΣΚΕΥΑ Ο ΓΕΩΡΓΙΟΣ  
ΔΙΠΛ. ΠΟΛΙΤΙΚΟΣ ΜΗΧΑΝΙΚΟΣ  
M.Sc. in Structural Engineering  
ΤΗΛ. 6911 849 175 ΛΕΥΚΑΔΑ  
email: paraskeva@topo.gr, paraskeva@topo.com  
www: topo.gr