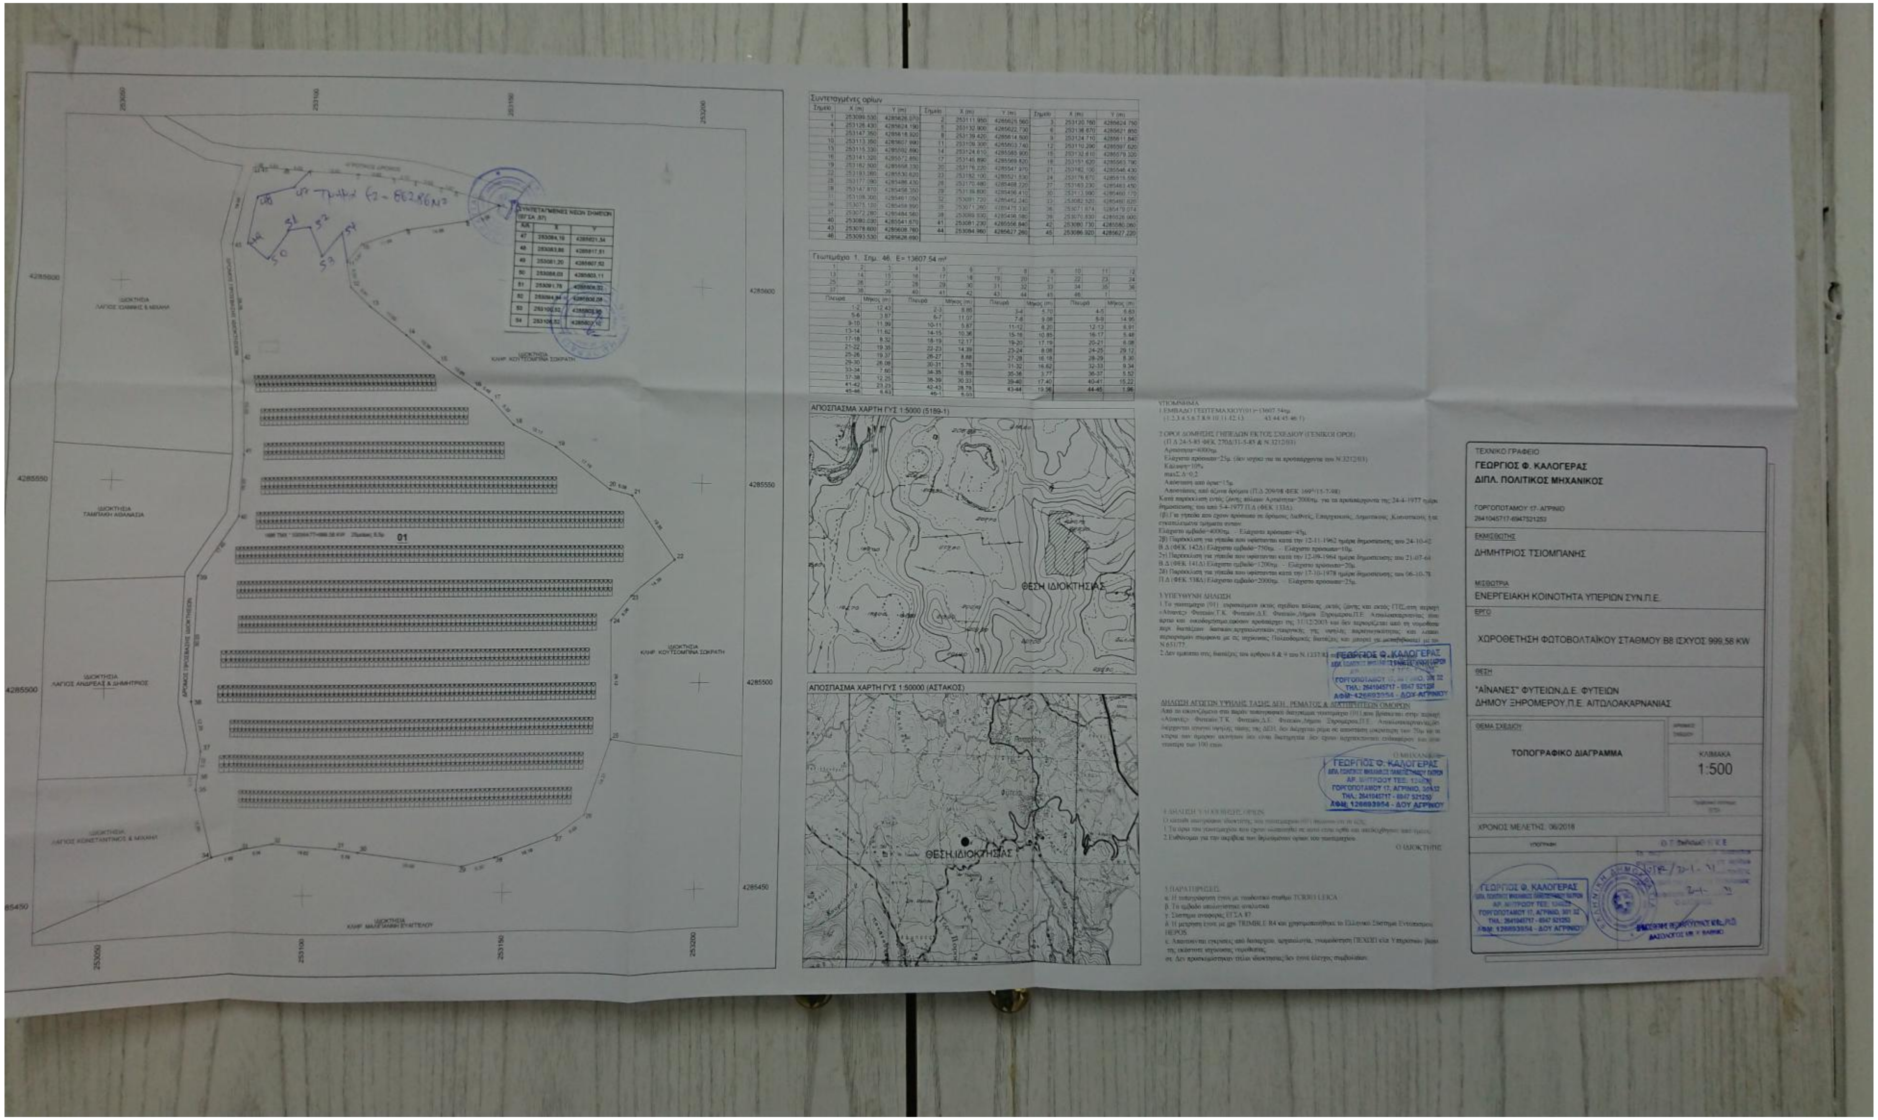

ΤΕΧΝΙΚΟ ΓΡΑΦΕΙΟ
ΓΕΩΡΓΙΟΣ Φ. ΚΑΛΟΓΕΡΑΣ
ΔΙΠΛ. ΠΟΛΙΤΙΚΟΣ ΜΗΧΑΝΙΚΟΣ

ΓΟΡΓΟΠΟΤΑΜΟΥ 17- ΑΓΡΙΝΙΟ
2641045717-6947321253

ΕΚΜΙΣΘΩΤΗΣ
ΔΗΜΗΤΡΙΟΣ ΤΣΙΟΜΠΑΝΗΣ

ΜΙΣΘΩΤΡΙΑ
ΕΝΕΡΓΕΙΑΚΗ ΚΟΙΝΟΤΗΤΑ ΥΠΕΡΙΩΝ ΣΥΝ.Π.Ε.

ΕΡΓΟ
ΧΩΡΟΘΕΤΗΣΗ ΦΩΤΟΒΟΛΤΑΪΚΟΥ ΣΤΑΘΜΟΥ Β8 ΙΣΧΥΟΣ 999,56 KW

ΘΕΣΗ
"ΑΪΝΑΝΕΣ" ΦΥΤΕΙΩΝ,Δ.Ε. ΦΥΤΕΙΩΝ
ΔΗΜΟΥ ΞΗΡΟΜΕΡΟΥ,Π.Ε. ΑΙΤΩΛΟΑΚΑΡΝΑΝΙΑΣ

ΘΕΜΑ ΣΧΕΔΙΟΥ
ΤΟΠΟΓΡΑΦΙΚΟ ΔΙΑΓΡΑΜΜΑ

ΚΛΙΜΑΚΑ
1:500

ΧΡΟΝΟΣ ΜΕΛΕΤΗΣ: 06/2018

ΓΕΩΡΓΙΟΣ Φ. ΚΑΛΟΓΕΡΑΣ
ΓΟΡΓΟΠΟΤΑΜΟΥ 17, ΑΓΡΙΝΙΟ, 301 32
ΤΗΛ.: 2641045717 - 6947 521253
ΑΦΜ: 126693954 - ΔΟΥ ΑΓΡΙΝΙΟΥ