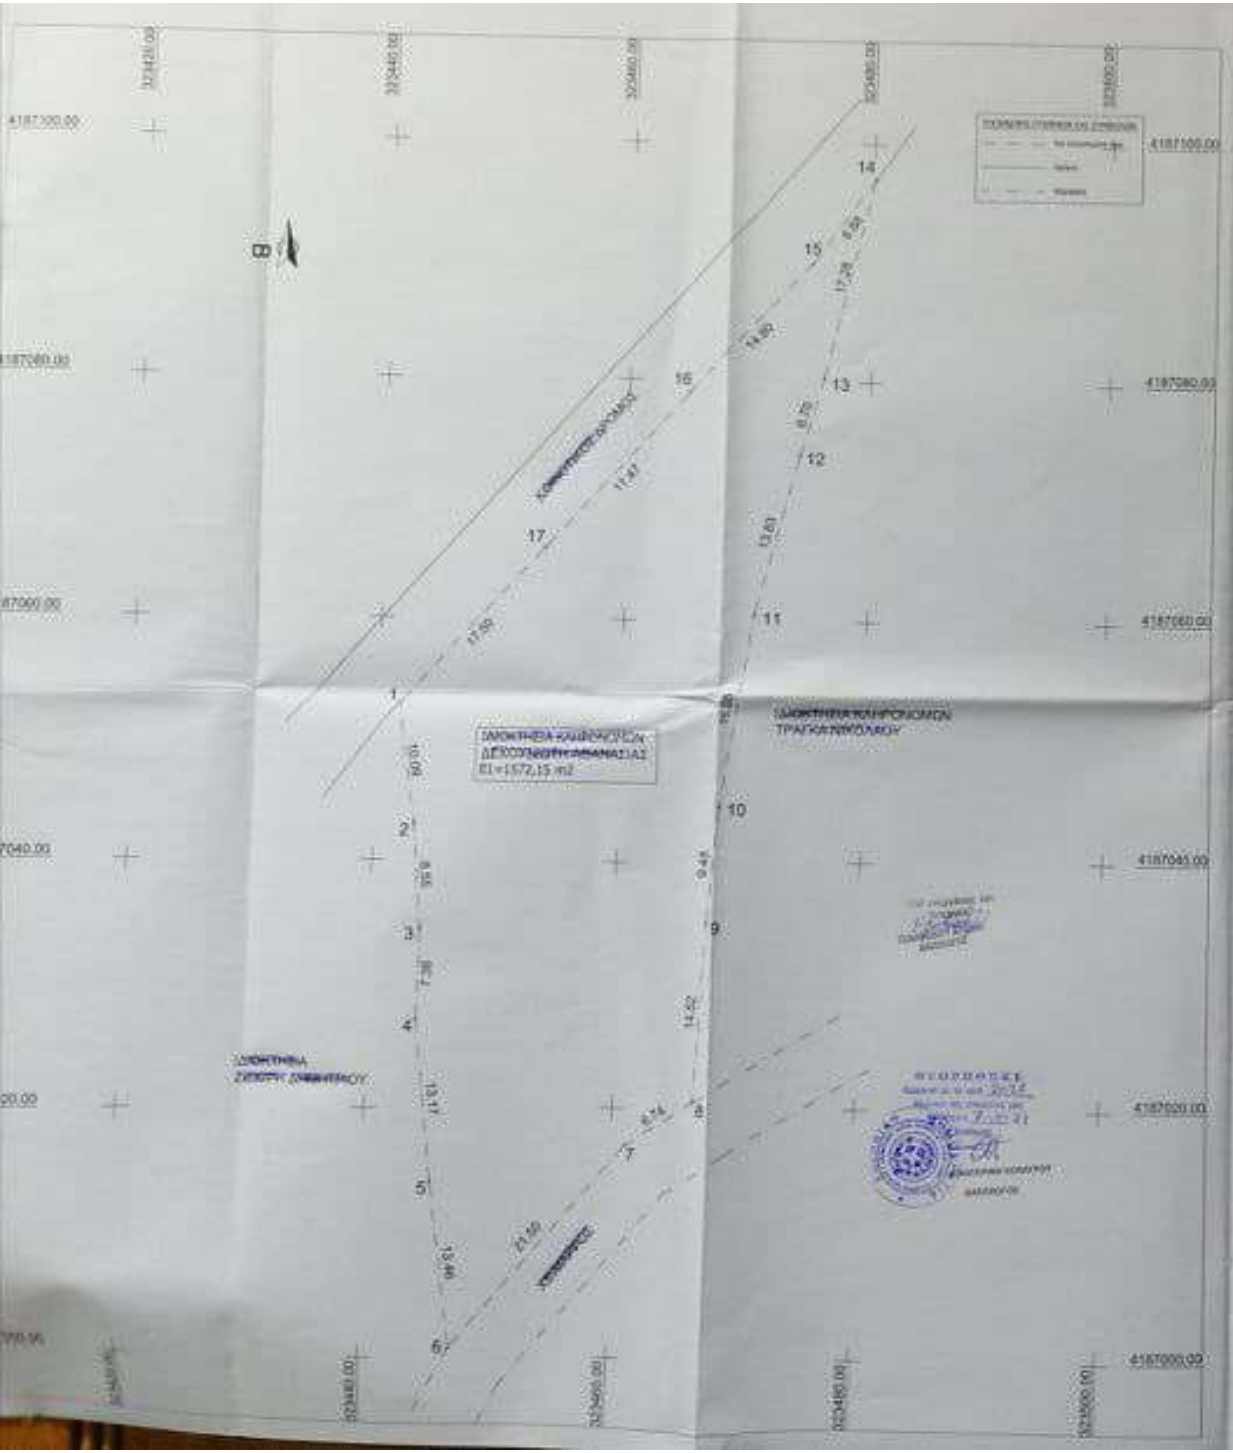

ΑΠΟΣΠΑΣΜΑ ΣΧΕΔΙΟΥ Γ.Υ.Σ. (ΦΥΛ. Β)
Β.Α. ΣΧΕΔΙΟ ΚΟΡΙΝΘΟΣ

ΑΘΑΝΑΣΙΑ ΚΟΥΤΣΟΥΤΕΦΑ
ΑΓΡΟΝΟΜΟΣ & ΤΟΠΟΓΡΑΦΟΣ ΜΗΧΑΝΙΚΟΣ Ε.Μ.Π.

ΕΡΓΟΔΟΤΗΣ: ΚΛΗΡΟΝΟΜΟΙ ΔΕΚΟΥΛΗΣΤΗΣ ΑΘΑΝΑΣΙΑΣ

ΕΡΓΟ: ΣΥΝΤΑΞΗ ΤΟΠΟΓΡΑΦΙΚΟΥ ΔΙΑΓΡΑΜΜΑΤΟΣ

ΘΕΣΗ ΕΡΓΟΥ: ΔΗΜΟΣ ΚΑΛΑΒΡΥΤΩΝ
ΔΗΜΟΤΙΚΗ ΕΝΟΤΗΤΑ ΠΑΖΙΩΝ
ΟΙΚΙΣΜΟΣ ΝΑΣΙΑ (κατοχ. ονομασ. Βίτσι "Α - Δεκέμβρης")

ΘΕΜΑ ΣΧΕΔΙΟΥ	ΑΡΙΘΜΟΣ ΣΧΕΔΙΟΥ: 12
ΤΟΠΟΓΡΑΦΙΚΟ ΔΙΑΓΡΑΜΜΑ	ΚΛΙΜΑΚΑ 1 : 200

ΑΡΧΕΣ ΜΕΤΡΗΣΕΩΝ: ΕΤΟΣ 2019

ΟΡΙΑ ΔΙΑΝΟΜΗΣ Ε1 : 1-2-3-4-5-6-7-8-9-10-11-12-13-14-15-16-17-1
ΕΜΒΑΔΟ ΔΙΑΝΟΜΗΣ Ε1 : 1572,15 Μ2