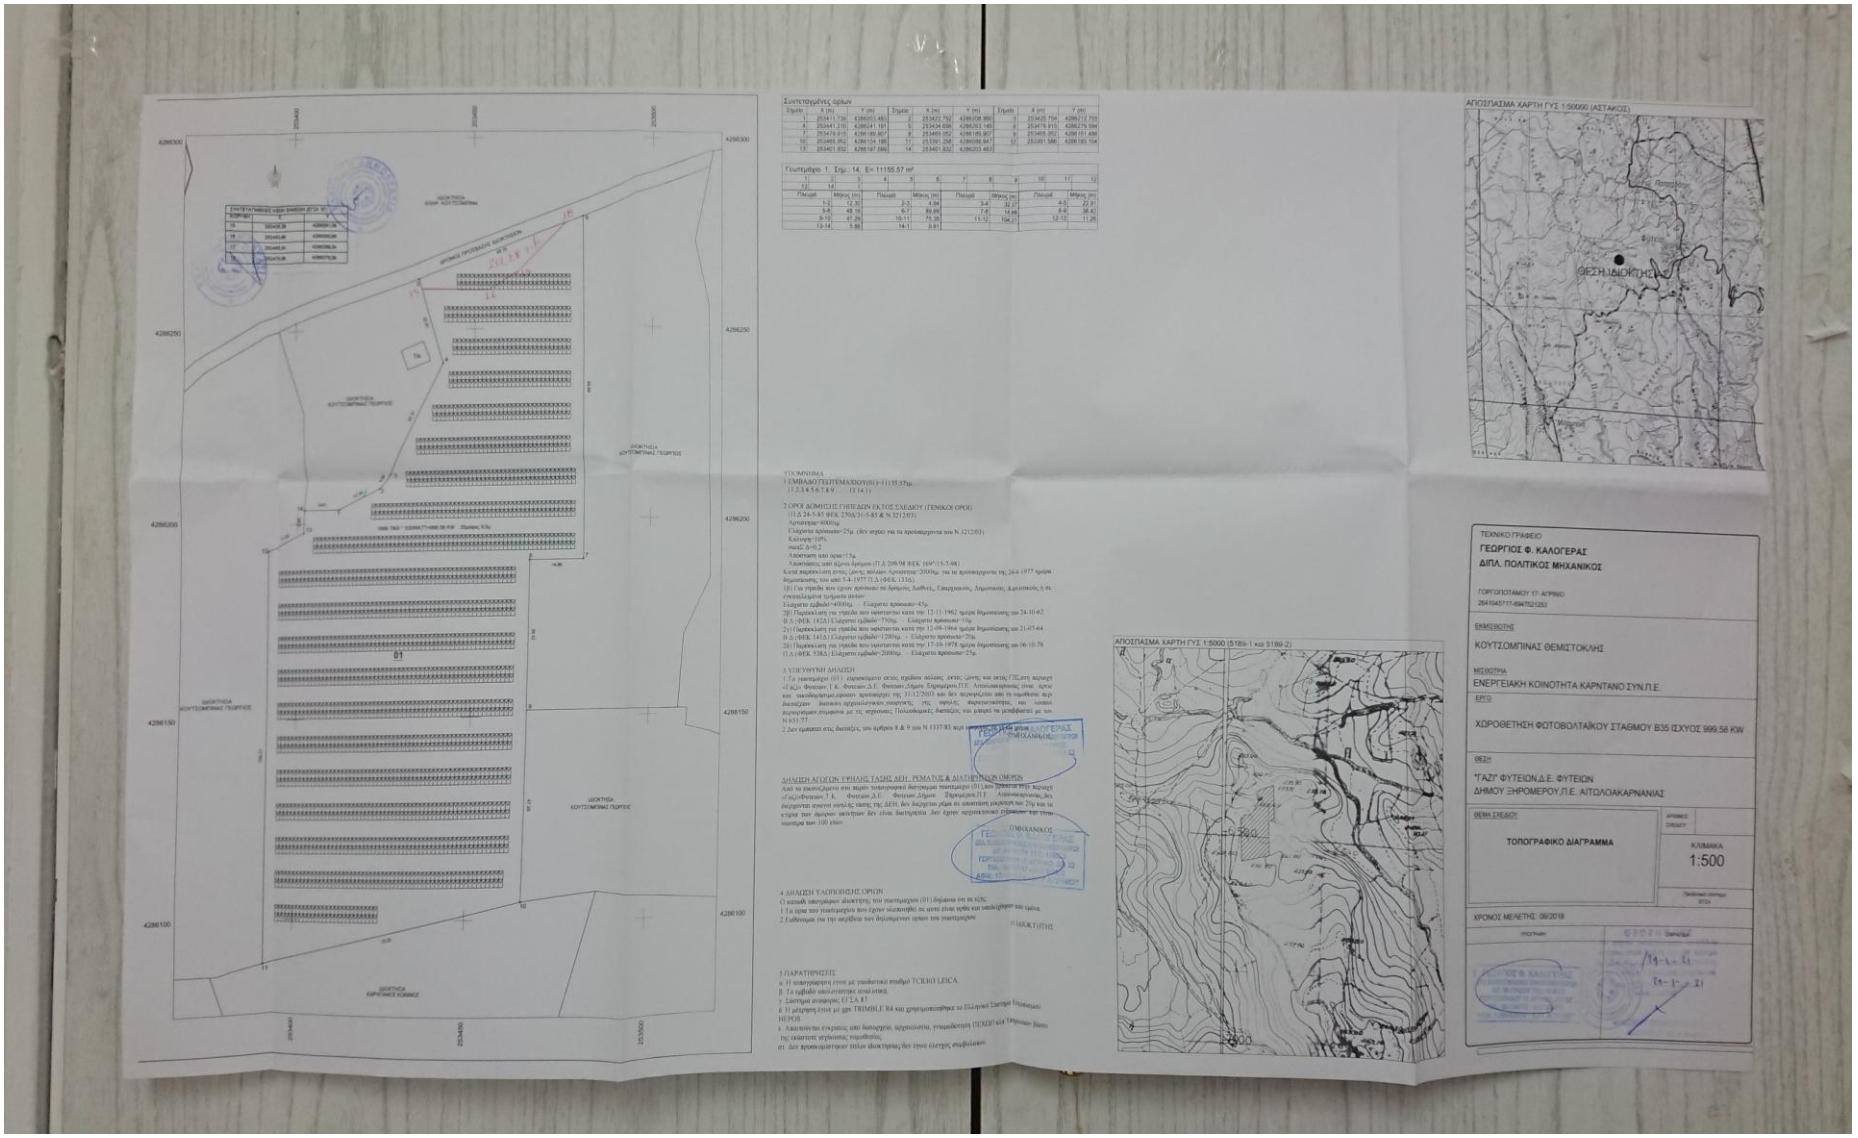
ΑΠΟΣΠΑΣΜΑ ΧΑΡΤΗ ΓΥΣ 1:50000 (ΑΣΤΑΚΟΣ)
ΘΕΣΗ ΙΔΙΟΚΤΗΣΙΑΣ
ΑΠΟΣΠΑΣΜΑ ΧΑΡΤΗ ΓΥΣ 1:5000 (5189-1 και 5189-2)
ΤΕΧΝΙΚΟ ΓΡΑΦΕΙΟ
ΓΕΩΡΓΙΟΣ Φ. ΚΑΛΟΓΕΡΑΣ
ΔΙΠΛ. ΠΟΛΙΤΙΚΟΣ ΜΗΧΑΝΙΚΟΣ
ΕΚΔΟΣΗ
ΚΟΥΤΣΟΜΠΙΝΑΣ ΘΕΜΙΣΤΟΚΛΗΣ
ΜΕΛΕΤΗ
ΕΝΕΡΓΕΙΑΚΗ ΚΟΙΝΟΤΗΤΑ ΚΑΡΝΤΑΝΟ ΣΥΝ.Π.Ε.
ΕΡΓΟ
ΧΟΡΟΘΕΤΗΣΗ ΦΩΤΟΒΟΛΤΑΪΚΟΥ ΣΤΑΘΜΟΥ Β35 ΙΣΧΥΟΣ 999.58 KW
ΘΕΣΗ
"ΓΑΖΙ" ΦΥΤΕΙΩΝ Δ.Ε. ΦΥΤΕΙΩΝ
ΔΗΜΟΥ ΞΗΡΟΜΕΡΟΥ Π.Ε. ΑΙΤΩΛΟΑΚΑΡΝΑΝΙΑΣ
ΘΕΜΑ ΣΧΕΔΙΟΥ
ΤΟΠΟΓΡΑΦΙΚΟ ΔΙΑΓΡΑΜΜΑ
ΚΛΙΜΑΚΑ
1:500
ΧΡΟΝΟΣ ΜΕΛΕΤΗΣ: 06/2018