

ΕΥΝΤΕΙΛΙΑΜΕΝΟΣ ΚΟΡΥΦΩΝ ΑΡ ΠΟΤΕΜΑΧΙΟΥ  
ΕΥΣΤΗΜΑ ΕΙΤΑ 87

Table with 3 columns: old, X, Y. Contains coordinates for points A1 through A14.

Table with 3 columns: old, X, Y. Contains coordinates for points A15 through A27.

ΔΗΛΩΣΗ ΜΗΧΑΝΙΚΟΥ (N. 651177)

Δηλώνω σύμφωνα με το νόμο για το ενοποιημένο μετρώμα (Α1,Α2,Α3,Α4.....,Α25,Α26,Α27,Α1) και επιβάδων Ε = 9.280,85 τ.μ., που βρίσκεται στη θέση ΣΤΑΜΕΙΚΗ ΛΑΚΚΑ Η ΓΟΥΡΝΕΣ, στην Κτηματική Περιφέρεια Τ.Κ. ΑΝΥΔΡΟΥ Δ.Ε. Στυλιδός, στο Δήμο Στυλιδός, Π.Ε. Φθιώτιδος, ότι:

ΕΜΒΑΔΟΝ ΑΡ ΠΟΤΕΜΑΧΙΟΥ  
ΑΠΑΝΩΛΑ.....ΑΣΩΚΑΣΤΑΙ = 9.280,85 τ.μ.

ΠΑΡΑΤΗΡΗΣΕΙΣ:  
1. Το διαγράμμα είναι εντοπισμένο στο κοινό σύστημα συντεταγμένων ΕΙΤΑ 87  
2. Οι όψεις, και τα επιβάδια υπολογίστηκαν αναλυτικά από τις συντεταγμένες των κορυφών  
3. Η έδραση από το ΕΙΤΑ 87 πραγματοποιήθηκε με σύστημα GPS και κλίμακας χάρτη του Ελληνικού οδοιπορίου, εντομισμού - ΗΕΡΟΣ

ΟΡΟΙ ΔΟΜΗΣΗΣ

ΕΚΤΟΣ ΟΡΙΩΝ ΟΙΚΙΣΜΟΥ (Π.Δ. 24.05.1985-ΦΕΚ 270Δ/31.05.1985 & Ν. 3212-ΦΕΚ 308Α/31.12.2003)  
Απώλεια κατά κώνους:  
Επιβάδων = 4000τ.μ. - Πρώτομο = 25,00τ.μ  
(για πρώτομο σε κωνικό μορφή)  
Επιβάδων = 4000τ.μ. - Πρώτομο = 45,00τ.μ - Βάθος = 50,00τ.μ  
(για κωνικό μορφή)  
Απώλεια κατά παραλλήλων:  
Επιβάδων = 4000τ.μ. (τυπο 31: 12.2003)  
(για πρώτομο σε διευθείας, Εμβαδόν: Απώλειες και Κοινότητες οδούς ως και σε εγκλωβισμένα τμήματα τους, και σε παραβόλικες, γραμμές)  
Επιβάδων = 2000τ.μ. - Πρώτομο = 25,00τ.μ - Βάθος = 40,00τ.μ (τυπο 17.10.1978)  
Επιβάδων = 1200τ.μ. - Πρώτομο = 20,00τ.μ - Βάθος = 35,00τ.μ (τυπο 12.09.1984)  
Επιβάδων = 750τ.μ. - Πρώτομο = 10,00τ.μ - Βάθος = 15,00τ.μ (τυπο 12.11.1982)  
(ενός της ζώνης ποταμών και κρησμών & τυπο 24/04.1977)  
Επιβάδων = 2000τ.μ.  
ΟΡΟΙ ΔΟΜΗΣΗΣ ΓΙΑ ΚΑΤΟΙΚΙΑ (για νεαρή οικογ. με επιβάδων έως 4.000τ.μ.)  
Μέγιστη δόμηση = 200τ.μ.  
o.d.s. = 0,20  
(για νεαρή οικογ. με επιβάδων από 4.000 έως 8.000τ.μ.)  
Δόμηση = 200τ.μ. + (Ει).Γ. Γεωμετρία - 4.000 x 0,02  
(για νεαρή οικογ. με επιβάδων από 8.000 και πάνω)  
Δόμηση = 280τ.μ. + (Ει).Γ. Γεωμετρία - 8.000 x 0,01  
Μέγιστη δόμηση = 400τ.μ.  
Υψος κτιρίου: 7,50μ (δύο όψεις)  
10%

ΔΗΛΩΣΗ ΔΙΟΙΚΗΤΗ (N. 4030/2011)



Ο κτιριακή υπογειογραφικός Μπαλάνος Γεώργιος Δημόσιος ότι:

Ο ΔΗΛΩΝ

ΜΠΑΛΑΝΑΣ ΓΕΩΡΓΙΟΣ



ΠΡΑΞΗ  
Για την έκδοση μετρώμα...  
Αναμετρήσιμος  
Αστρονομία Κωνίνα

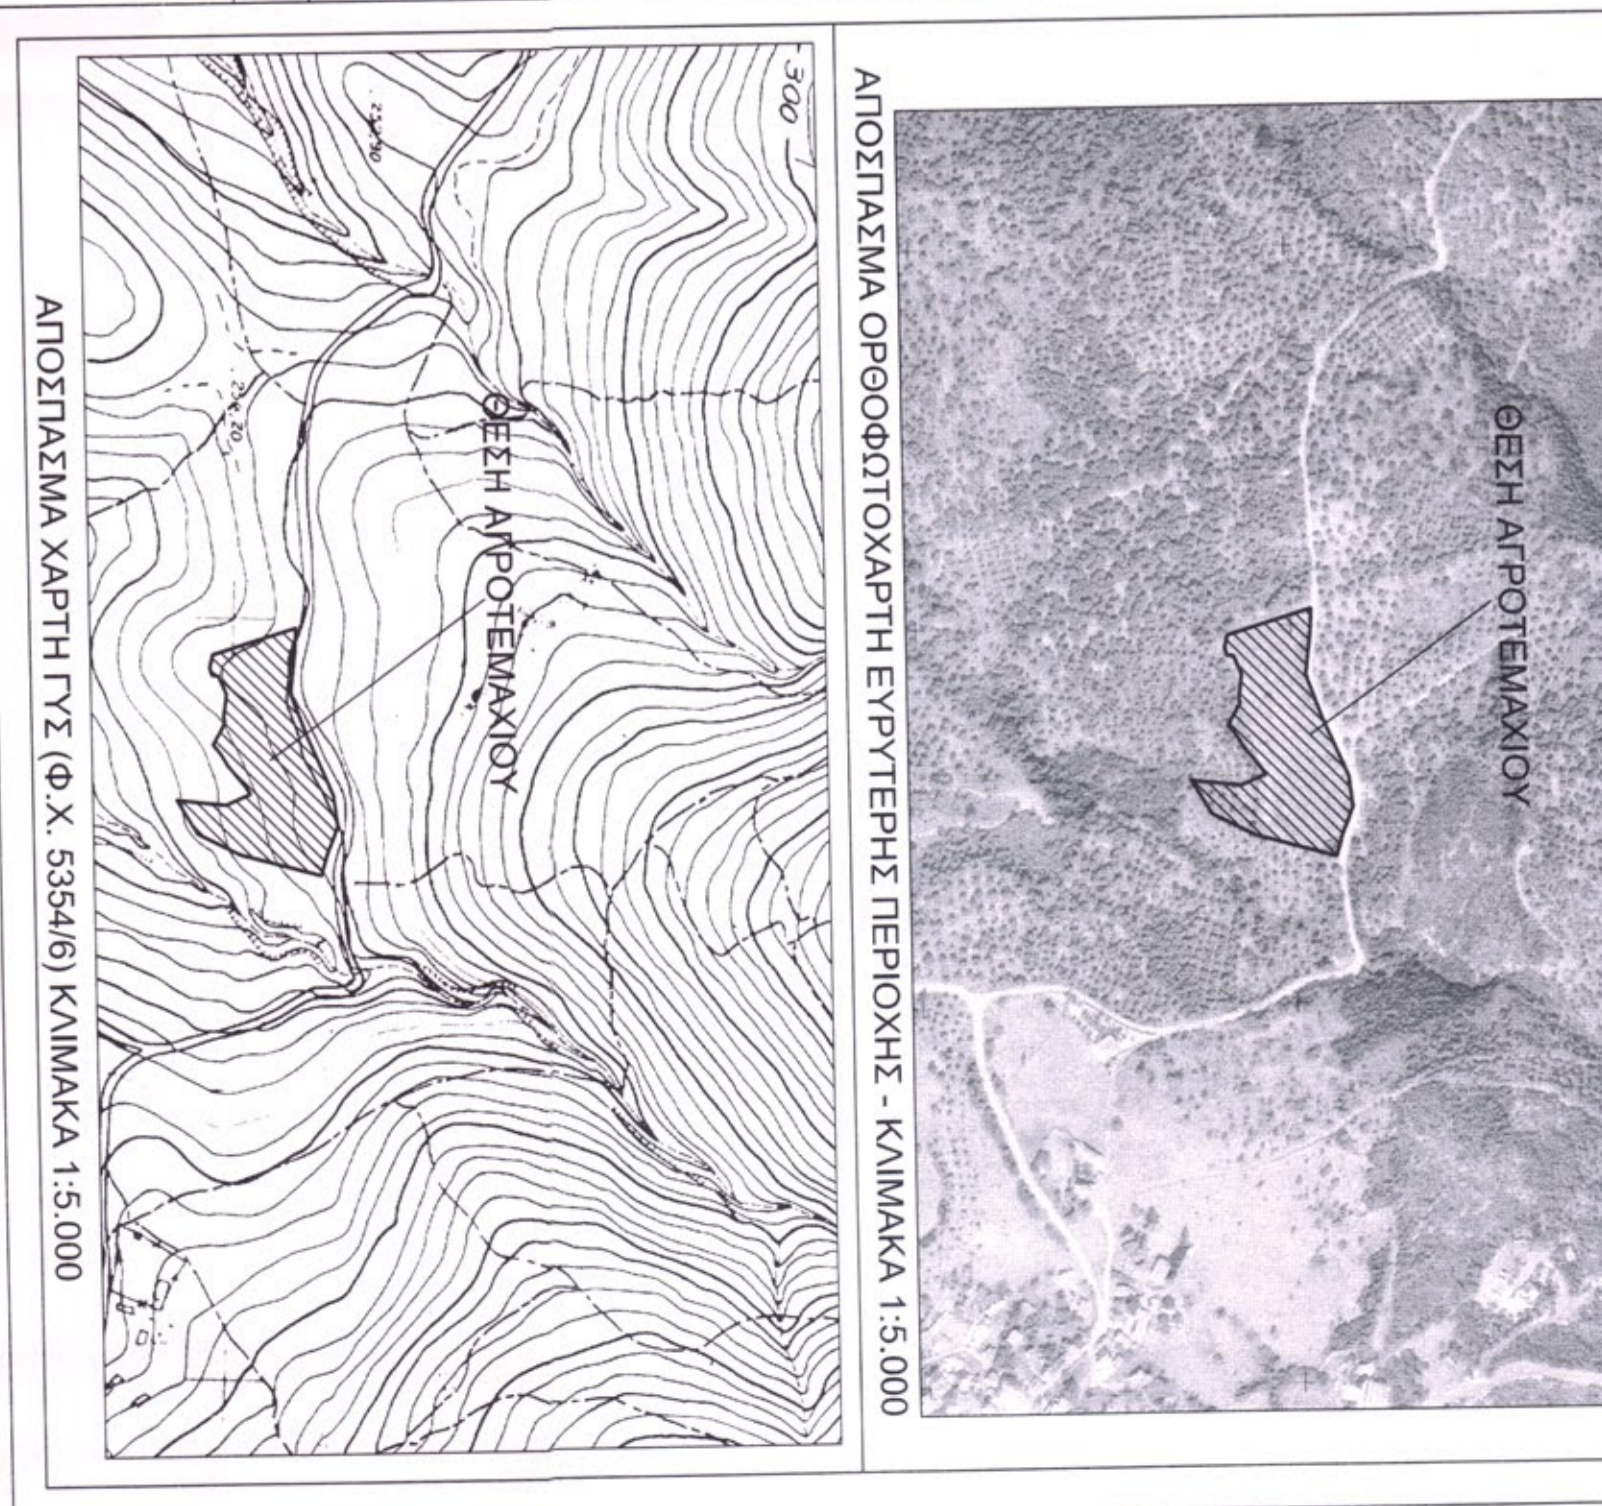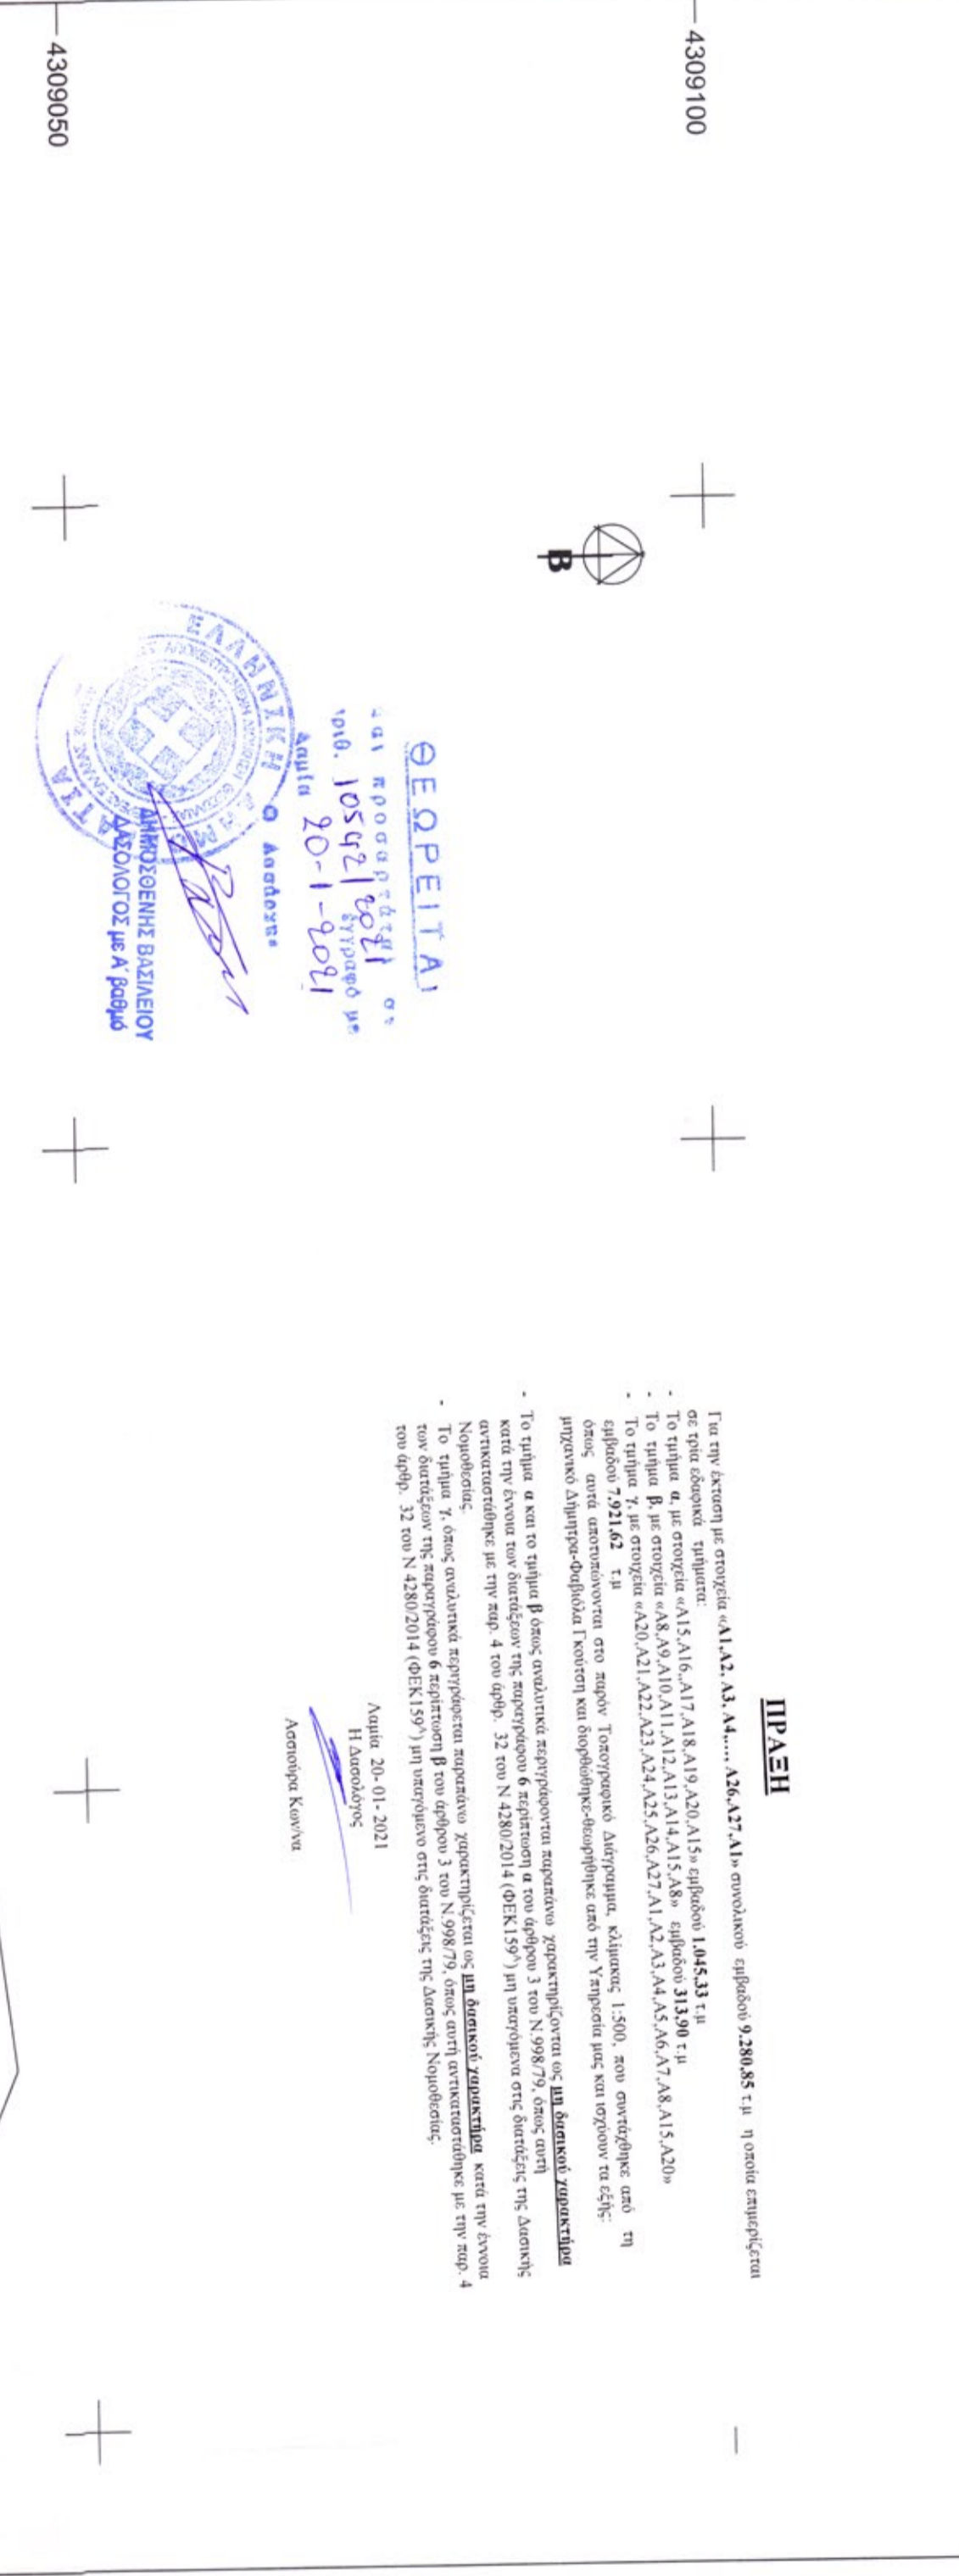

MEΛΕΤΗΤΗΣ: ΓΚΟΥΤΣΗ ΔΗΜΗΤΡΑ-ΦΑΒΙΟΝΑ  
ΕΡΓΟΔΟΤΗΣ: ΣΩΦΑΡ ΡΕΣ III ΜΟΝΟΠΡΟΣΩΠΗ ΙΚΕ  
ΘΕΜΑ: ΤΟΠΟΓΡΑΦΙΚΟ ΔΙΑΓΡΑΜΜΑ  
ΘΕΣΗ: "ΣΤΑΜΕΙΚΗ ΛΑΚΚΑ Η ΓΟΥΡΝΕΣ", ΚΤΗΜΑΤΙΚΗ ΠΕΡΙΦΕΡΕΙΑ Τ.Κ. ΑΝΥΔΡΟΥ, Δ.Ε. ΣΤΥΛΙΔΑΣ, ΔΗΜΟΣ ΣΤΥΛΙΔΑΣ  
ΕΜΒΑΔΟΝ: 9.280,85τ.μ.  
ΚΙΜΑΚΑ: 1:500  
ΗΜΕΡΟΜΗΝΙΑ: ΙΑΝΟΥΑΡΙΟΣ 2021  
Ο ΜΗΧΑΝΙΚΟΣ

Ο ΜΗΧΑΝΙΚΟΣ  
ΕΧΕΔΙΟ: T-01

