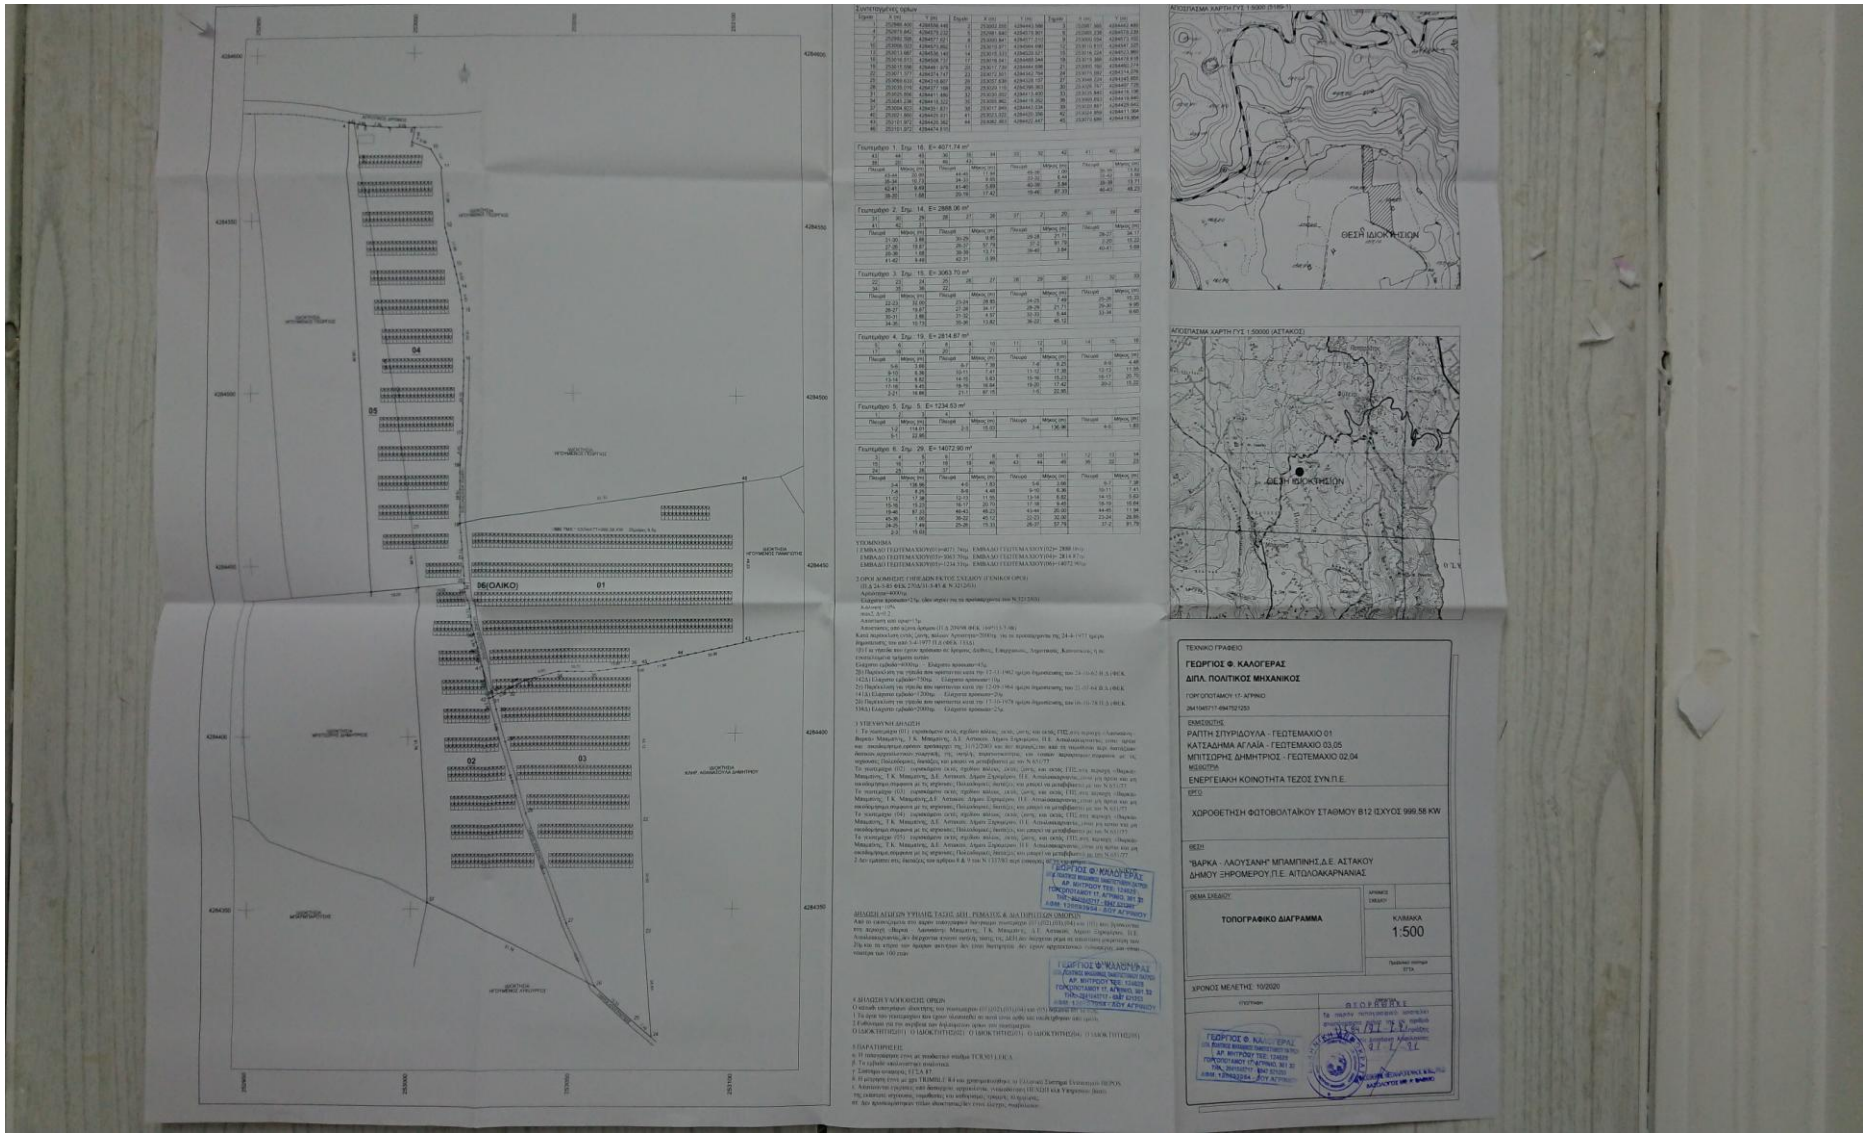
ΑΠΟΣΠΑΣΜΑ ΚΑΡΤΗ ΓΥΣ 1:50000 (ΑΣΤΑΚΟΣ)
ΘΕΣΗ ΙΔΙΟΚΤΗΣΙΩΝ
ΤΕΧΝΙΚΟ ΓΡΑΦΕΙΟ
ΓΕΩΡΓΙΟΣ Φ. ΚΑΛΟΓΕΡΑΣ
ΔΙΠΛ. ΠΟΛΙΤΙΚΟΣ ΜΗΧΑΝΙΚΟΣ
ΕΚΠΟΝΗΤΗΣ
ΡΑΠΤΗ ΣΠΥΡΙΔΟΥΛΑ - ΓΕΩΤΕΜΑΧΙΟ 01
ΚΑΤΣΑΔΗΜΑ ΑΓΛΑΙΑ - ΓΕΩΤΕΜΑΧΙΟ 03.05
ΜΠΙΤΣΩΡΗΣ ΔΗΜΗΤΡΙΟΣ - ΓΕΩΤΕΜΑΧΙΟ 02.04
ΙΔΙΟΚΤΗΤΗΣ
ΕΝΕΡΓΕΙΑΚΗ ΚΟΙΝΟΤΗΤΑ ΤΕΖΟΣ ΣΥΝ.Π.Ε
ΕΡΓΟ
ΧΩΡΟΘΕΤΗΣΗ ΦΩΤΟΒΟΛΤΑΪΚΟΥ ΣΤΑΘΜΟΥ Β12 ΙΣΧΥΟΣ 999.58 KW
ΘΕΣΗ
"ΒΑΡΚΑ - ΛΑΟΥΣΑΝΗ" ΜΠΑΜΠΙΝΗΣ,Δ.Ε. ΑΣΤΑΚΟΥ
ΔΗΜΟΥ ΞΗΡΟΜΕΡΟΥ,Π.Ε. ΑΙΤΩΛΟΑΚΑΡΝΑΝΙΑΣ
ΘΕΜΑ ΣΧΕΔΙΟΥ
ΤΟΠΟΓΡΑΦΙΚΟ ΔΙΑΓΡΑΜΜΑ
ΚΛΙΜΑΚΑ
1:500
ΧΡΟΝΟΣ ΜΕΛΕΤΗΣ: 10/2020