
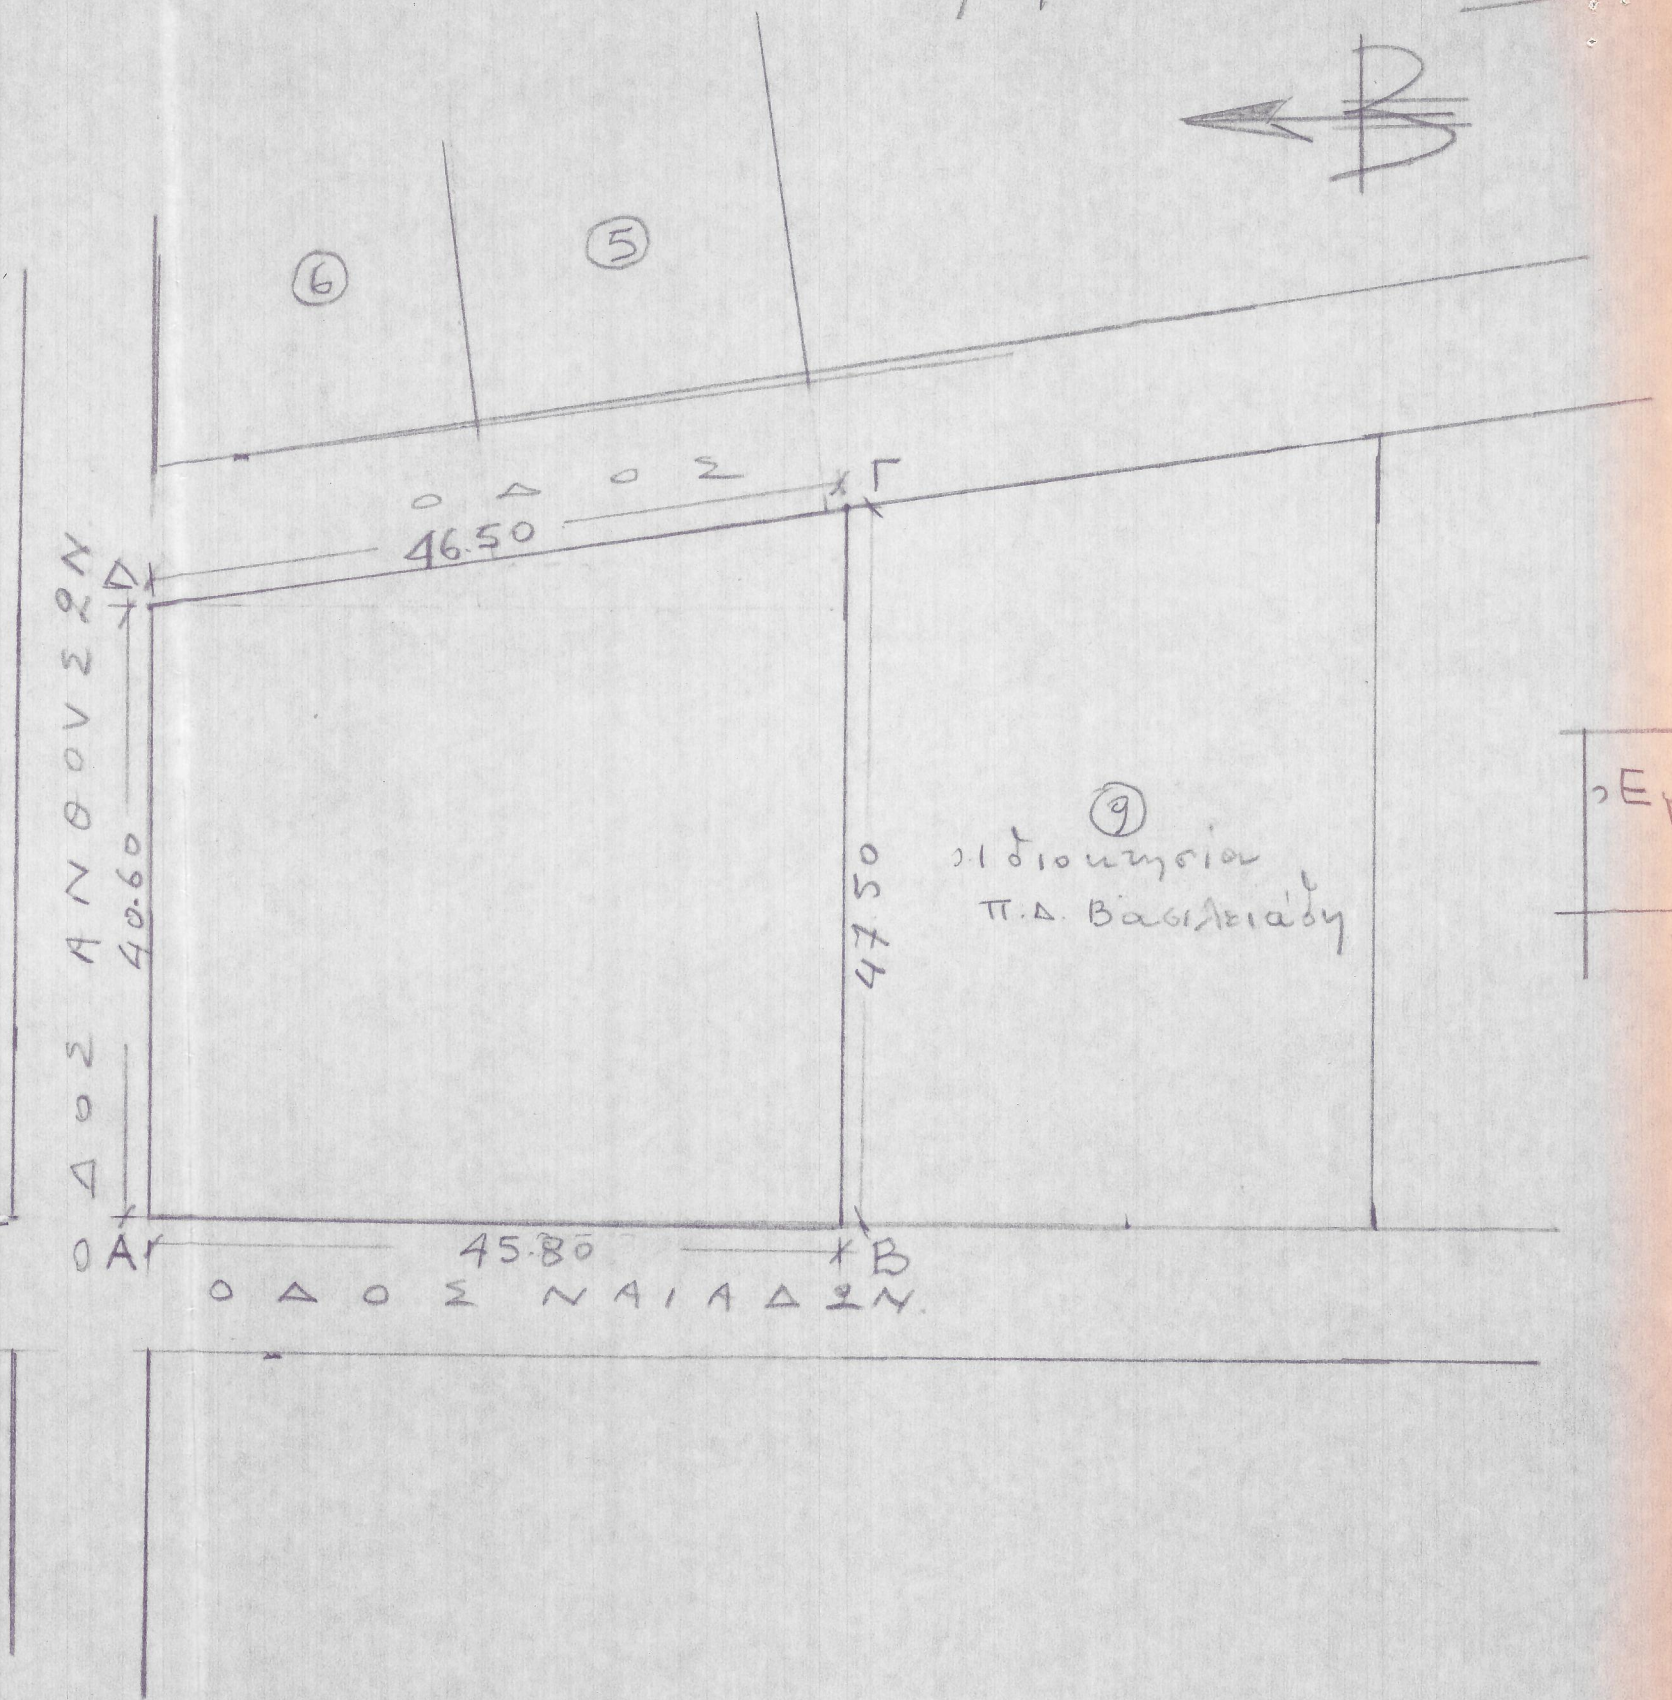


ΤΟΠΟΓΡΑΦΙΚΟ ΔΙΑΓΡΑΜΜΑ  
ΟΙΚΟΠΕΔΟΥ ΙΔΙΟΚΤΗΣΙΑΣ  
ΕΡΣΗΣ-ΜΑΡΙΑΣ ΞΕΦΤΕΡΗ  
ΠΑΡΑ ΤΗΝ ΡΕΑΝ ΑΤΤΙΚΗΣ  
Κ1 1:500

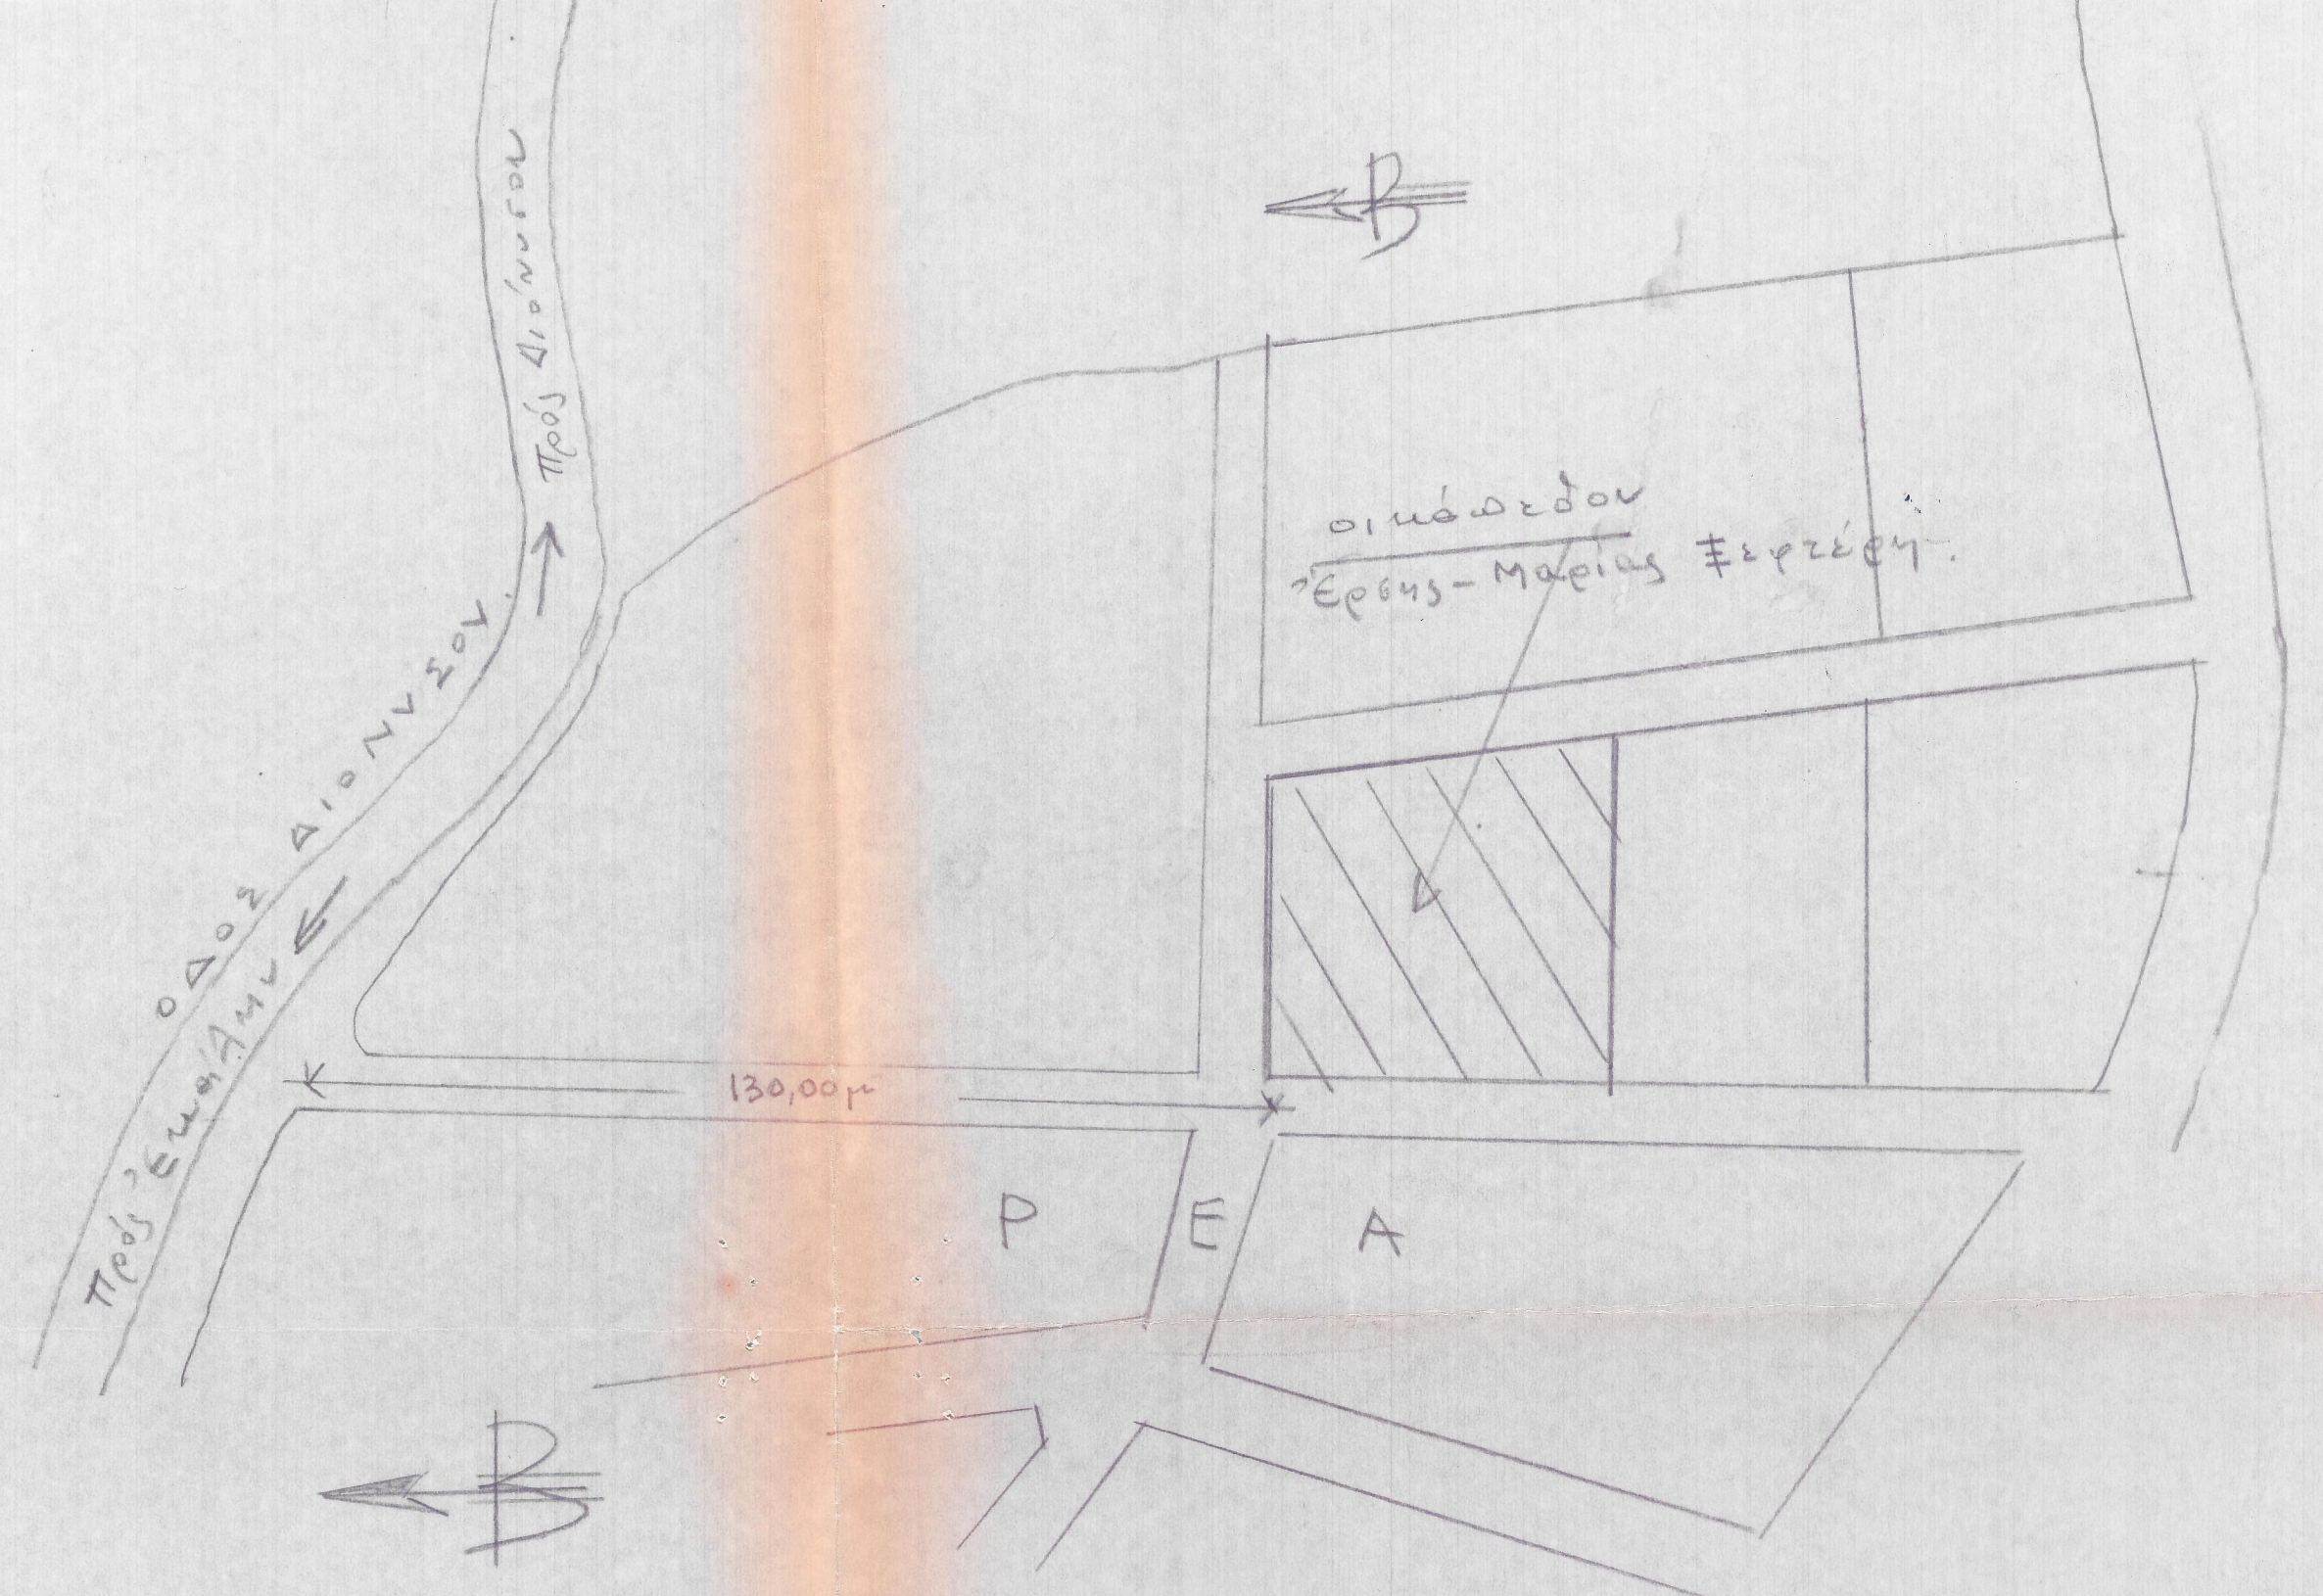

**ΠΡΟΖΑΡΤΑΤΑΡ ΔΟΙΠΟΡΙΚΟ ΔΙΑΓΡΑΜΜΑ**  
 στο αρθ. 3615 / 12-7-91  
 έγγραφο του Διαορισμού Πρωτότυπ.  
 Αρ. Παρασκευής 12-7-91  
 Ε. Ν. 9  
 Ο Διοριστής

**ΝΙΚΙ ΠΑΠΑΚΩΣΤΑΣ**  
**ΔΙΑΔΟΧΟΣ**

οικόπεδον οικόπεδου (ΑΒΓΔΑ)  
 2.000 μ<sup>2</sup>

**ΑΘΗΝΑ ΑΠΡΙΛΙΟΣ 1991**  
**Ο ΜΗΧΑΝΙΚΟΣ**

**ΝΙΚΟΛΑΟΣ Κ. ΔΕΤΕΡΙΟΥ**  
 ΔΙΠΛΩΜ. ΠΟΛΙΤΙΚΟΣ ΜΗΧΑΝΙΚΟΣ  
 ΕΘΝΙΚΟΥ ΜΕΤΣΟΒΕΙΟΥ ΠΟΛΥΤΕΧΝΕΙΟΥ  
 ΜΕΛΟΣ Τ.Ε.Ε. - ΑΡΙΘ. ΜΗΤΡ. 6430  
 ΘΕΜΙΣΤΟΚΛΕΟΥΣ 13 ΑΘΗΝΑ ΤΗΛ. 3636857 - 7714282



Αρ. 3615 / 12-7-91  
 1) [Signature] [Signature]  
 2) [Signature] [Signature]