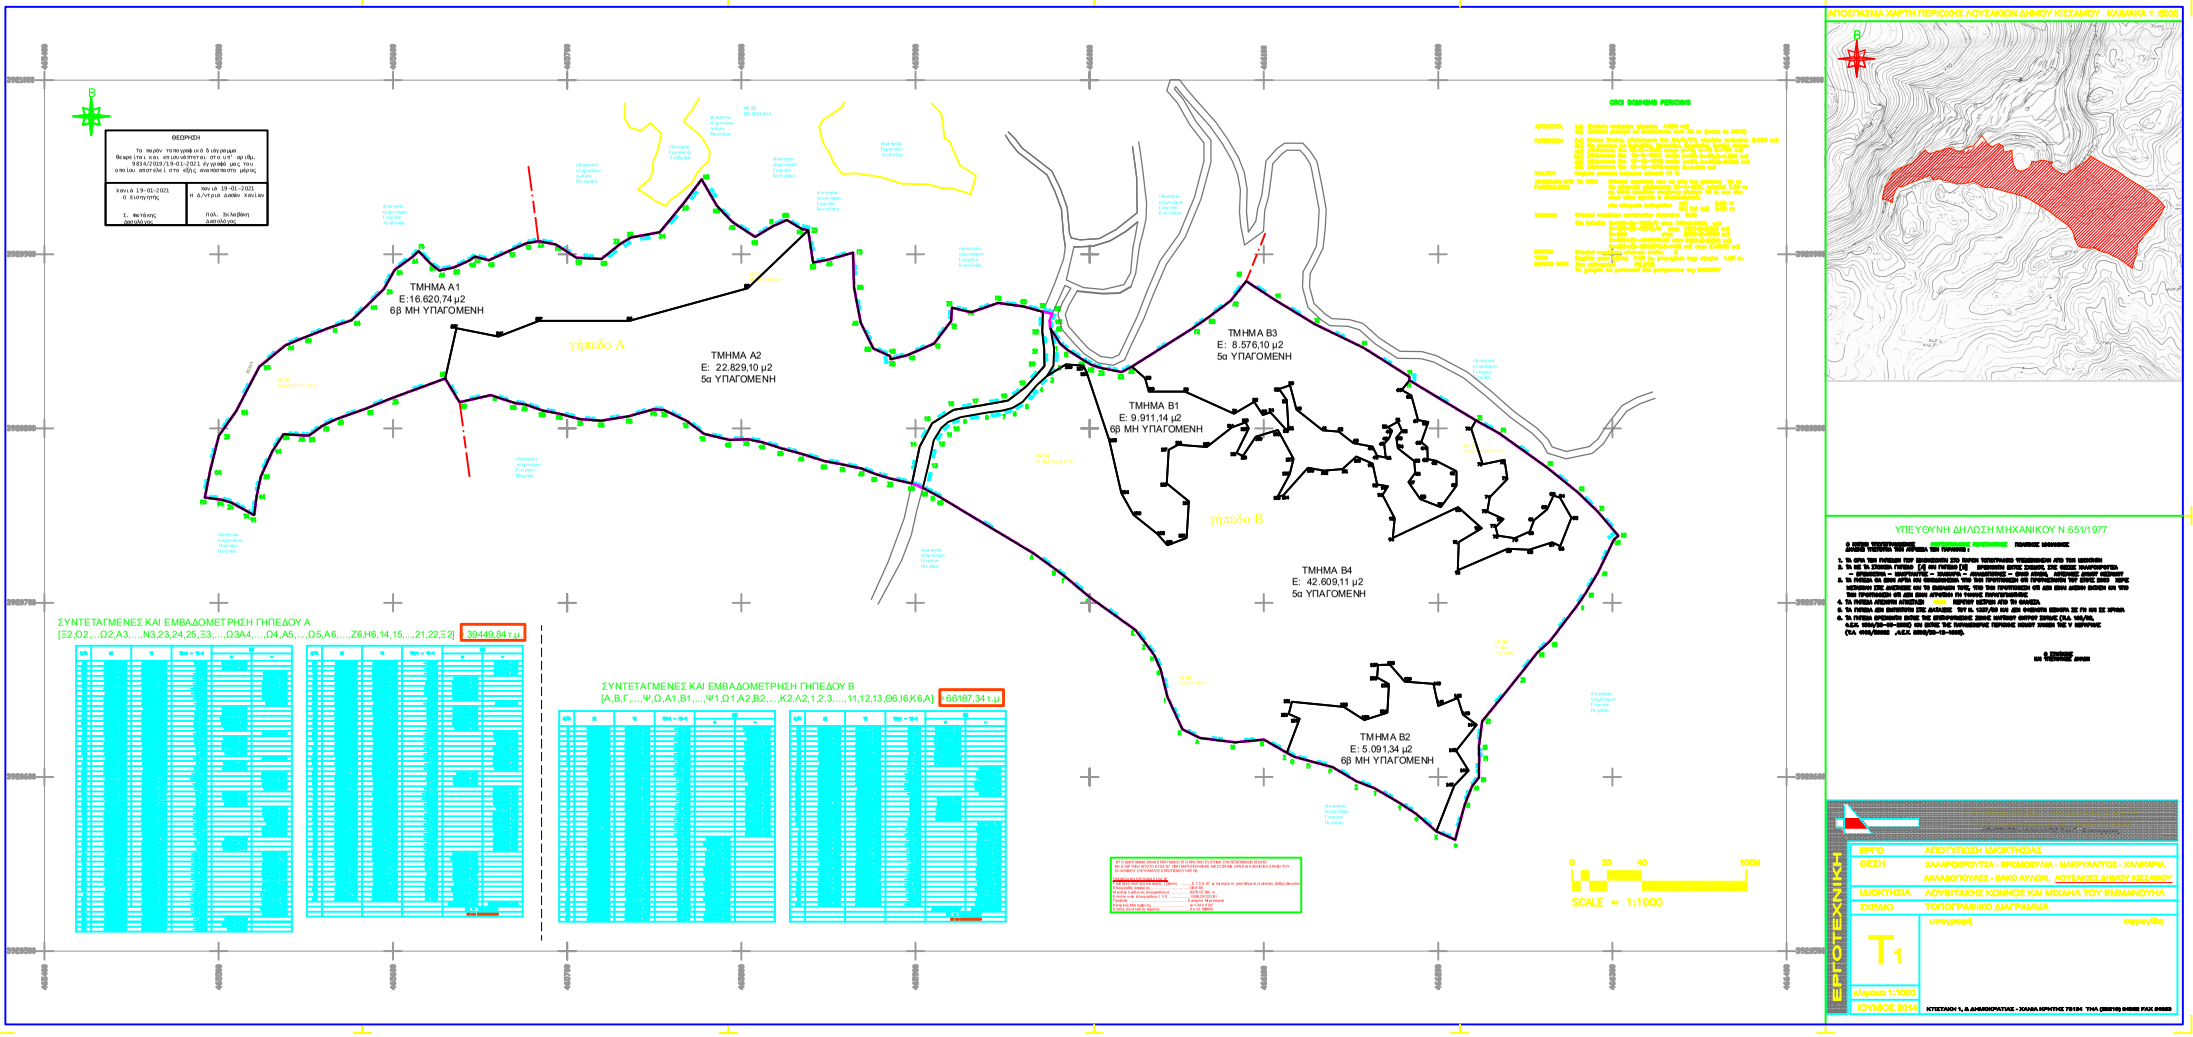
ΘΕΩΡΗΣΗ
ΤΜΗΜΑ Α1
Ε:16.620,74 μ2
6β ΜΗ ΥΠΑΓΟΜΕΝΗ
γήπεδο Α
ΤΜΗΜΑ Α2
Ε: 22.829,10 μ2
5α ΥΠΑΓΟΜΕΝΗ
ΤΜΗΜΑ Β3
Ε: 8.576,10 μ2
5α ΥΠΑΓΟΜΕΝΗ
ΤΜΗΜΑ Β1
Ε: 9.911,14 μ2
6β ΜΗ ΥΠΑΓΟΜΕΝΗ
γήπεδο Β
ΤΜΗΜΑ Β4
Ε: 42.609,11 μ2
5α ΥΠΑΓΟΜΕΝΗ
ΤΜΗΜΑ Β2
Ε: 5.091,34 μ2
6β ΜΗ ΥΠΑΓΟΜΕΝΗ
ΣΥΝΤΕΤΑΓΜΕΝΕΣ ΚΑΙ ΕΜΒΑΔΟΜΕΤΡΗΣΗ ΓΗΠΕΔΟΥ Α
[Ξ2,Ο2,...Ω2,Α3,...,Ν3,Σ3,Σ4,Σ5,...Ω3Α4,...,Ο4,Α5,...,Ο5,Α6,...,Ζ6,Η6,14,15,...,21,22,Ξ2]
39440,84 τ.μ.
ΣΥΝΤΕΤΑΓΜΕΝΕΣ ΚΑΙ ΕΜΒΑΔΟΜΕΤΡΗΣΗ ΓΗΠΕΔΟΥ Β
[Α,Β,Γ,...,Ψ,Ω,Α1,Β1,...,Ψ1,Ω1,Α2,Β2,...,Κ2,Λ2,1,2,3,...,11,12,13,Θ6,Ι6,Κ6,Α]
66187,34 τ.μ.
0 20 40 100Μ
SCALE = 1:1000
ΑΠΟΣΠΑΣΜΑ ΧΑΡΤΗ ΠΕΡΙΟΧΗΣ ΛΟΥΣΑΛΙΩΝ ΔΗΜΟΥ ΚΙΣΣΑΜΟΥ ΚΛΙΜΑΚΑ 1:5000
ΥΠΕΥΘΥΝΗ ΔΗΛΩΣΗ ΜΗΧΑΝΙΚΟΥ Ν.651/1977
ΕΡΓΟ ΑΓΟΤΥΠΩΣΗ ΙΔΙΟΚΤΗΣΙΑΣ
ΘΕΣΗ ΧΑΛΑΡΟΚΟΡΥΦΗ - ΒΡΟΜΟΣΥΛΙΑ - ΜΑΚΡΥΛΑΓΓΟΣ - ΧΑΛΙΚΑΡΙΑ
ΑΧΛΑΔΟΠΟΥΛΕΣ - ΒΑΚΟ ΑΥΛΩΝΙ, ΛΟΥΣΑΚΙΕΣ ΔΗΜΟΥ ΚΙΣΣΑΜΟΥ
ΙΔΙΟΚΤΗΣΙΑ ΛΟΥΒΙΤΣΑΚΗΣ ΚΩΝΝΟΣ ΚΑΙ ΜΙΧΑΗΛ ΤΟΥ ΕΜΜΑΝΟΥΗΛ
ΣΧΕΔΙΟ ΤΟΠΟΓΡΑΦΙΚΟ ΔΙΑΓΡΑΜΜΑ
Τ1
ΚΛΙΜΑΚΑ 1:1000
ΙΟΥΝΙΟΣ 2014
ΕΡΓΟΤΕΧΝΙΚΗ