

ΣΥΣΤΗΜΑ ΠΡΟΒΟΛΗΣ ΕΓΣΑ 87


### ΕΜΒΑΔΟΜΕΤΡΙΣΗ ΓΗΠΕΔΟΥ

Με τη βοήθεια  
των ορθογωνικών συντεταγμένων  
των κορυφών του

ΣΗΜΕΙΟ	X	Y	ΜΗΚΟΣ
A	178974.13	4370683.65	16.71
B	178990.44	4370687.34	29.07
Γ	178978.44	4370713.82	28.00
Δ	178996.21	4370735.45	50.12
E	179028.11	4370696.80	44.92
Z	179062.61	4370668.02	81.45
H	178985.70	4370641.21	43.99
A	178974.13	4370683.65	

$$E = 1/2 \sum (X_i + X_{i+1})(Y_i - Y_{i+1})$$

E = 4027.00 μ<sup>2</sup>

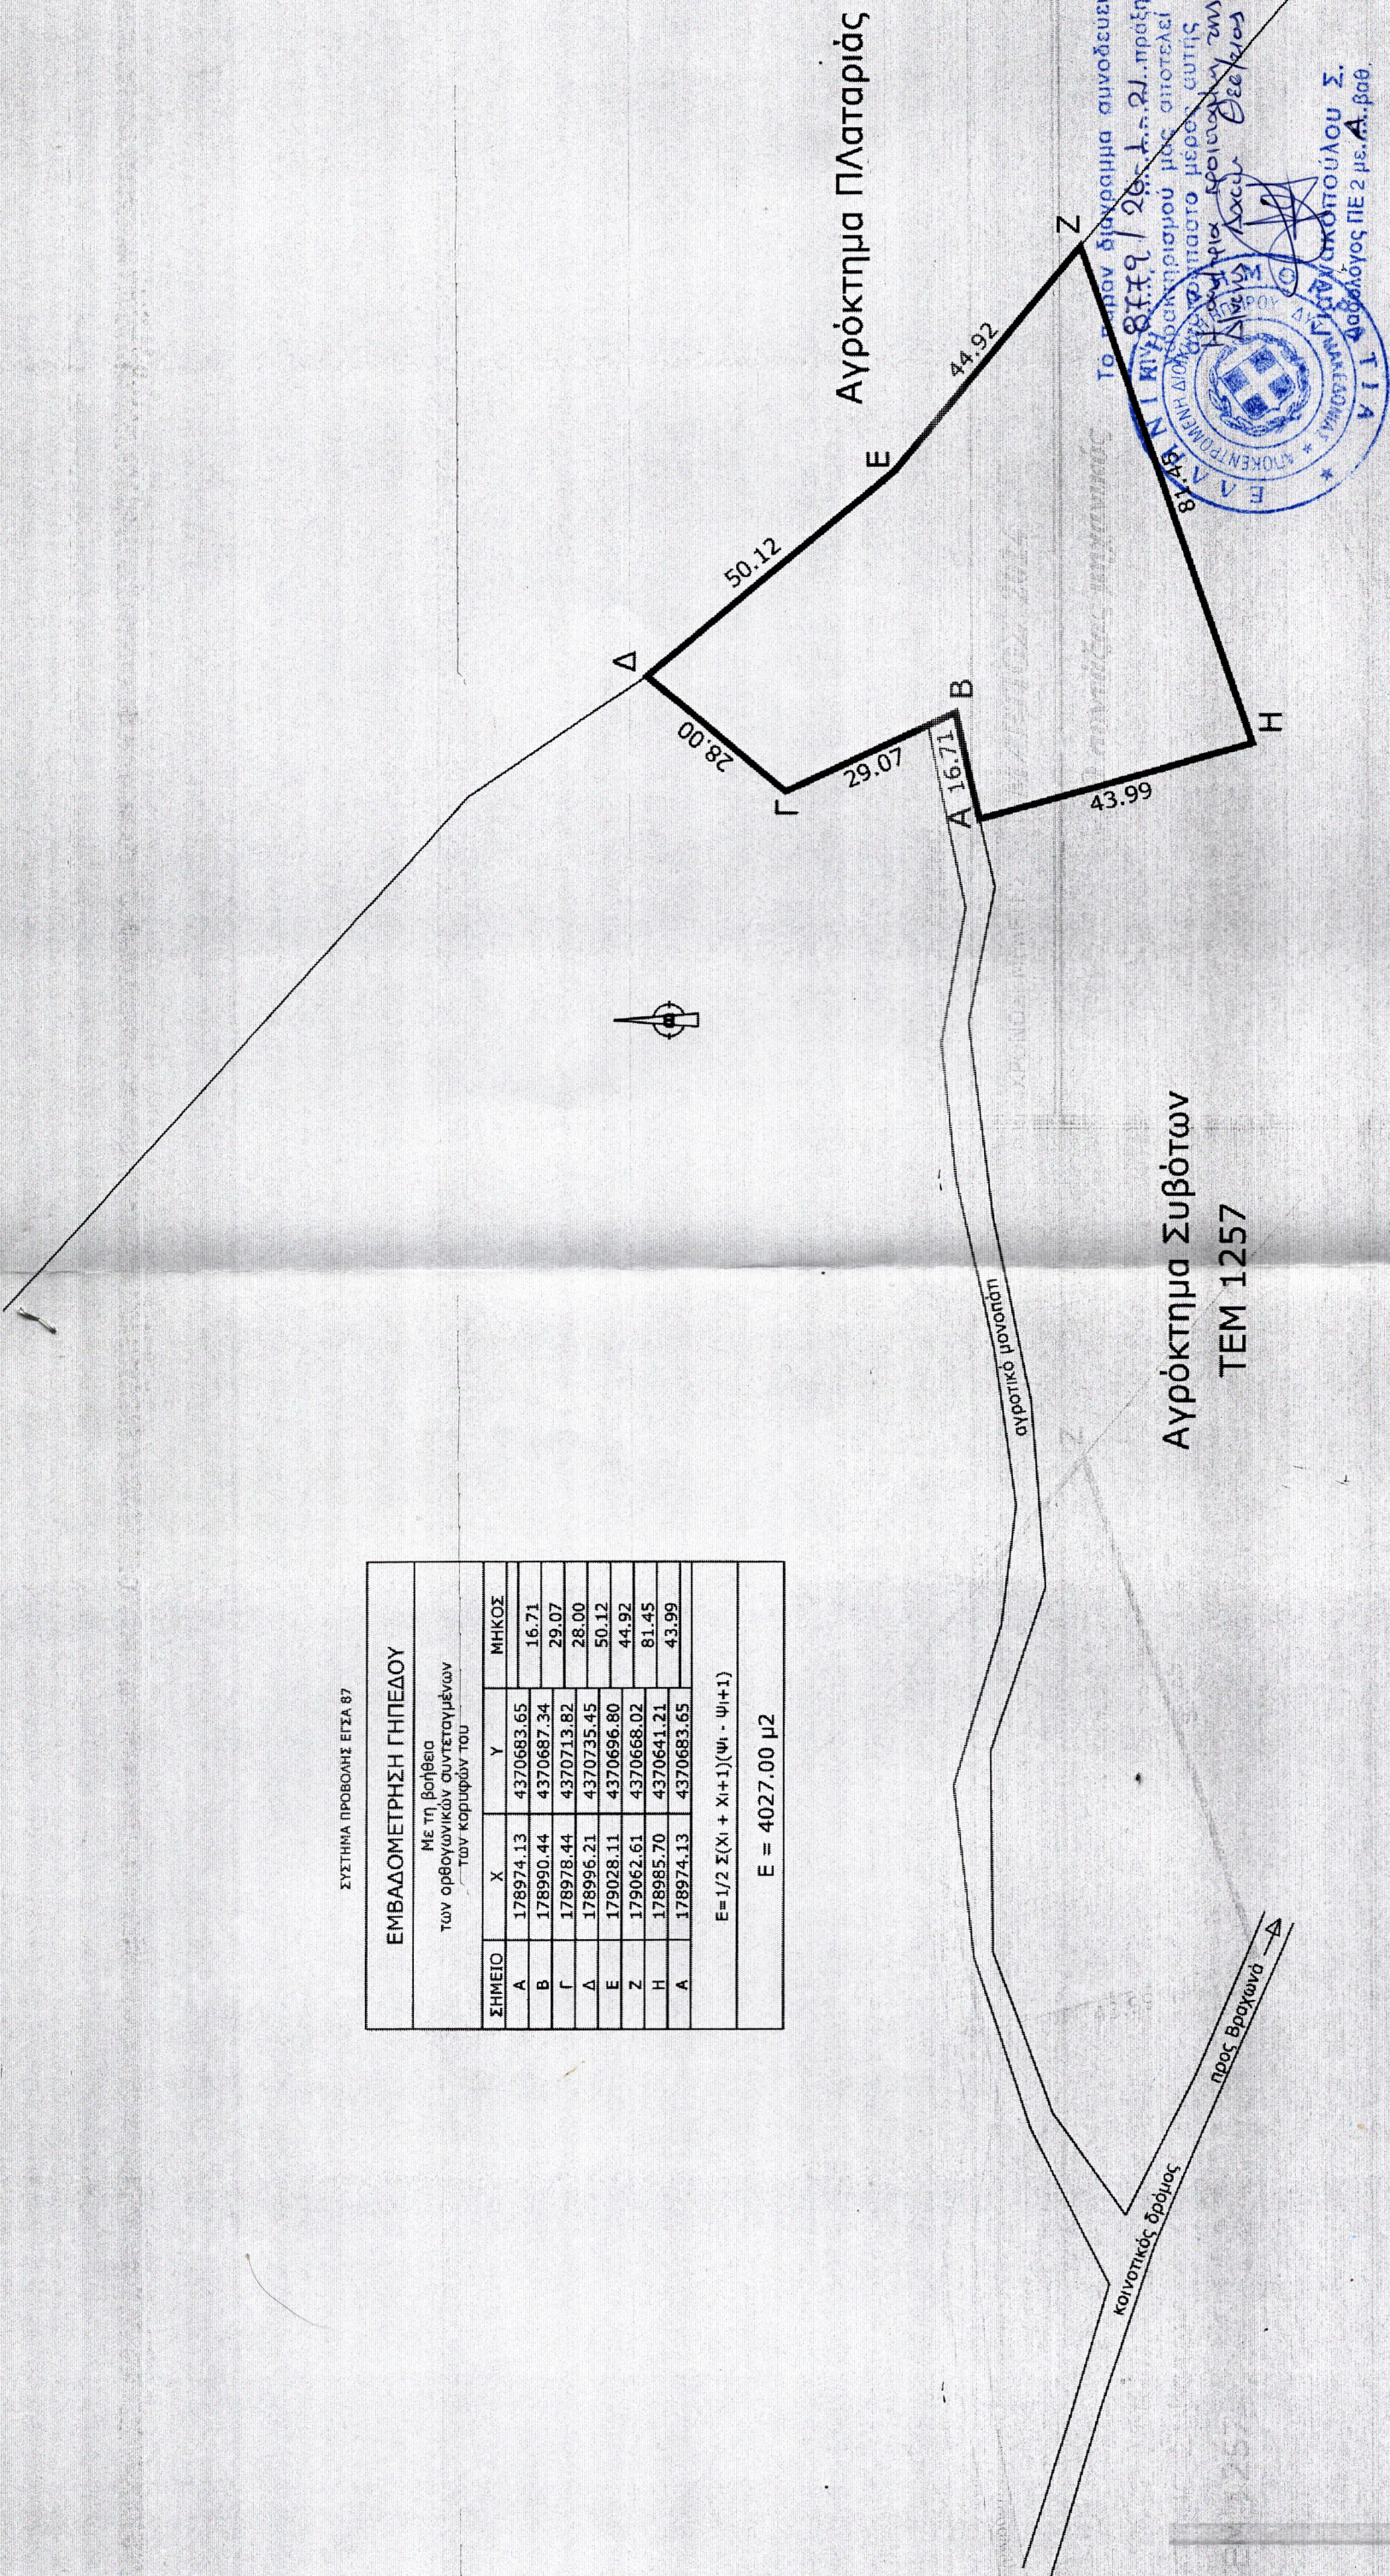

Αγρόκτημα Πλαταριάς

Αγρόκτημα Συβότων

TEM 1257

προς Βραχονά

**ΤΕΧΝΙΚΟ ΓΡΑΦΕΙΟ ΜΕΛΕΤΩΝ - ΚΑΤΑΣΚΕΥΩΝ**


**ΓΙΑΝΝΗ Β. ΣΜΥΡΟΓΛΟΥ**

Διεύθυνση : Σόλωνος 7

46100 Ηγουμενίτσα

Τηλ : 26650-23838

Fax : 26650-26186

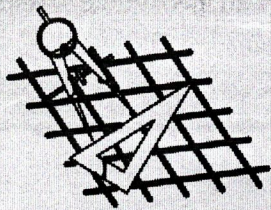

**ΤΟΠΟΓΡΑΦΙΚΟ ΔΙΑΓΡΑΜΜΑ  
ΤΜΗΜΑΤΟΣ ΤΕΜ. 1257 ΙΔΙΟΚ. Τ.Κ. ΣΥΒΟΤΩΝ  
ΠΟΥ ΖΗΤΕΙΤΑΙ ΑΠΟ ΤΟΝ ΙΑΚΩΒΟ ΓΙΑΛΑΜΑ  
ΜΕ ΣΚΟΠΟ ΤΗΝ ΔΗΜΙΟΥΡΓΙΑ ΚΤΗΝΟΤΡΟΦΙΚΩΝ  
ΕΓΚΑΤΑΣΤΑΣΕΩΝ**

**ΣΤΑ ΣΥΒΟΤΑ**

ΚΛΙΜΑΚΑ 1:1000

ΧΡΟΝΟΣ ΜΕΛΕΤΗΣ

**ΜΑΡΤΙΟΣ 2014**

**Ο συντάξας μηχανικός**

ΓΙΑΝΝΗΣ Β. ΣΜΥΡΟΓΛΟΥ  
ΔΙΠΛΩΜΑΤΟΥΧΟΣ ΤΟΠΟΓΡΑΦΟΣ ΜΗΧΑΝΙΚΟΣ  
ΑΡΧΙΤΕΚΤΟΝΕΥΣΗΣ ΠΑΝΕΠΙΣΤΗΜΙΟΥ ΘΕΣΣΑΛΙΑΣ  
ΔΙΕΥΘΥΝΣΗ ΤΕΧΝΟΛΟΓΙΑΣ ΚΑΙ ΚΑΤΑΣΚΕΥΩΝ  
ΣΟΛΩΝΟΣ 7, 46100 ΗΓΟΥΜΕΝΙΤΣΑ  
ΤΗΛ. 26650-23838  
FAX 26650-26186