
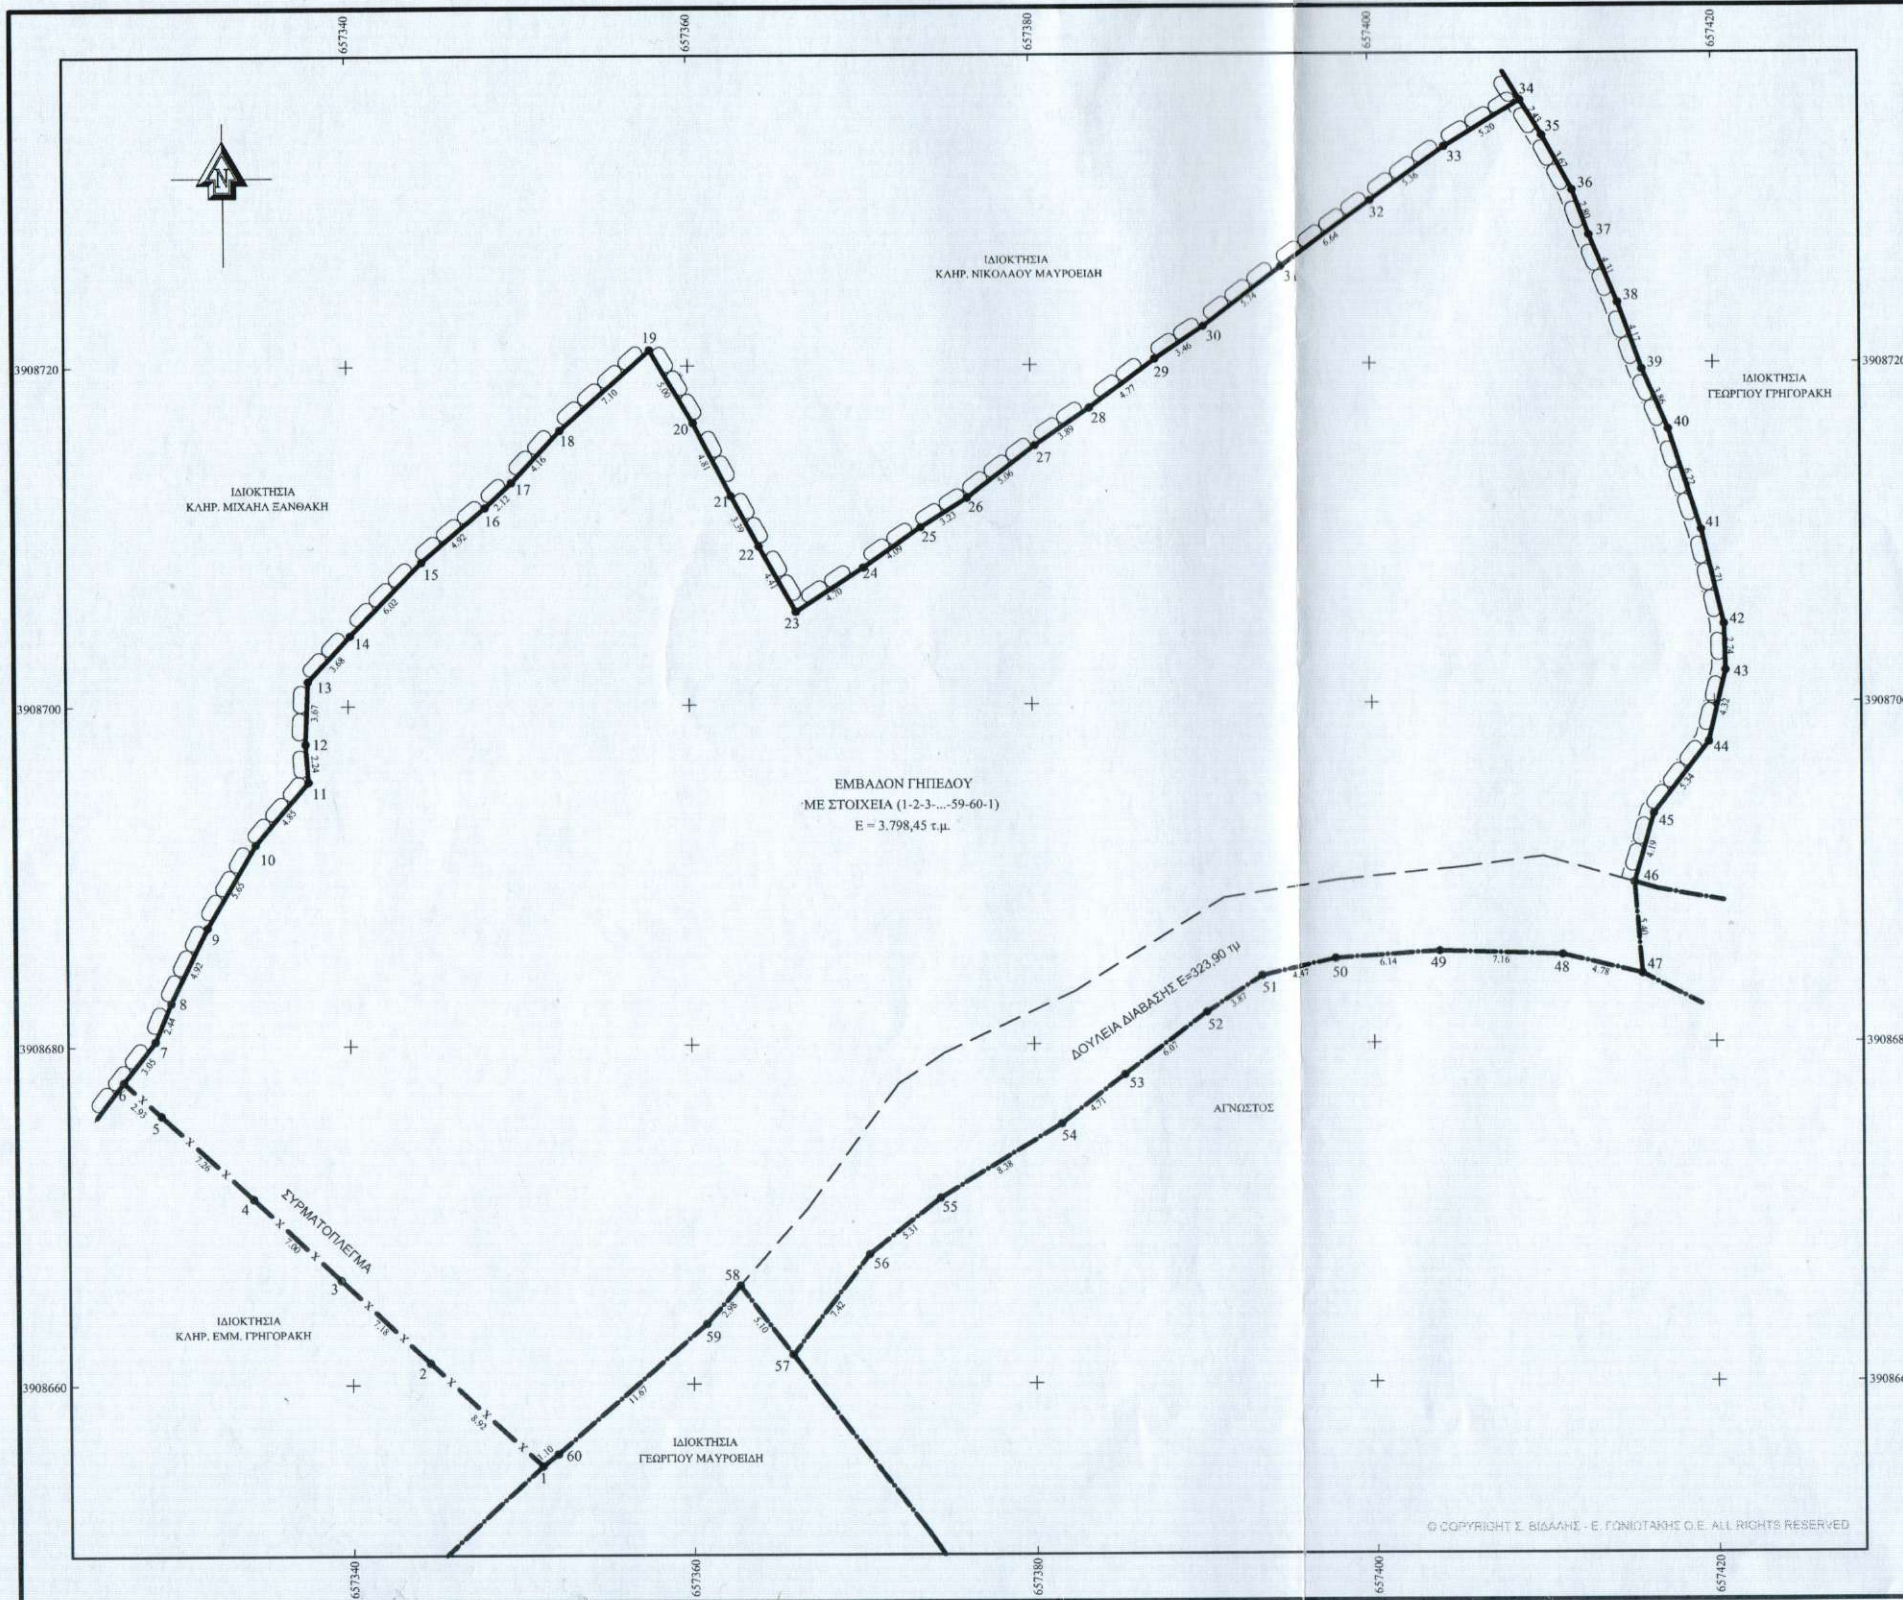


Πίνακας Συντεταγμένων Ε.Γ.Σ.Α. '87
των κορυφών του Γράβου με στοιχεία (1-2-3...-59-60-1)
Εμβαδόν Γράβου - E = 3.798,45 τ.μ. - Περίμετρος = 292,21 μ.

α/α	X	Y	Ακρόασιες
1	657351,122	3908655,204	---
2	657344,581	3908661,276	1 - 2: 8,92
3	657339,349	3908666,199	2 - 3: 7,18
4	657334,260	3908671,010	3 - 4: 7,00
5	657328,906	3908675,913	4 - 5: 7,26
6	657326,746	3908677,888	5 - 6: 2,93
7	657328,591	3908680,315	6 - 7: 3,05
8	657329,524	3908682,570	7 - 8: 2,44
9	657331,658	3908687,002	8 - 9: 4,92
10	657334,515	3908691,872	9 - 10: 5,65
11	657337,656	3908695,567	10 - 11: 4,85
12	657337,490	3908697,802	11 - 12: 2,24
13	657337,655	3908701,472	12 - 13: 3,67
14	657340,155	3908704,172	13 - 14: 3,68
15	657344,370	3908708,472	14 - 15: 6,02
16	657348,099	3908711,685	15 - 16: 4,92
17	657349,633	3908713,147	16 - 17: 2,12
18	657352,446	3908716,206	17 - 18: 4,16
19	657357,751	3908720,925	18 - 19: 7,10
20	657360,303	3908716,623	19 - 20: 5,00
21	657362,488	3908712,334	20 - 21: 4,81
22	657364,092	3908709,342	21 - 22: 3,39
23	657366,246	3908705,498	22 - 23: 4,41
24	657370,171	3908708,077	23 - 24: 4,70
25	657373,509	3908710,446	24 - 25: 4,09
26	657376,240	3908712,176	25 - 26: 3,23
27	657380,256	3908715,248	26 - 27: 5,06
28	657383,466	3908717,443	27 - 28: 3,89
29	657387,289	3908720,304	28 - 29: 4,77
30	657390,169	3908722,217	29 - 30: 3,46
31	657394,720	3908725,716	30 - 31: 5,74
32	657400,107	3908729,594	31 - 32: 6,64
33	657404,447	3908732,740	32 - 33: 5,36
34	657408,873	3908735,478	33 - 34: 5,20
35	657410,129	3908733,396	34 - 35: 2,43
36	657411,876	3908730,169	35 - 36: 3,67
37	657412,833	3908727,535	36 - 37: 2,80
38	657414,457	3908723,543	37 - 38: 4,31
39	657415,852	3908719,615	38 - 39: 4,17
40	657417,383	3908716,069	39 - 40: 3,86
41	657419,278	3908710,148	40 - 41: 6,22
42	657420,586	3908704,586	41 - 42: 5,71
43	657420,669	3908701,844	42 - 43: 2,74
44	657419,661	3908697,642	43 - 44: 4,32
45	657416,407	3908691,414	44 - 45: 5,34
46	657415,248	3908689,390	45 - 46: 4,19
47	657415,682	3908684,010	46 - 47: 5,40
48	657411,039	3908685,141	47 - 48: 4,78
49	657403,887	3908685,369	48 - 49: 7,16
50	657397,739	3908684,959	49 - 50: 6,14
51	657393,397	3908683,964	50 - 51: 4,47
52	657390,173	3908681,831	51 - 52: 2,87
53	657385,521	3908678,182	52 - 53: 6,07
54	657381,608	3908675,289	53 - 54: 4,71
55	657374,440	3908670,938	54 - 55: 8,38
56	657370,291	3908667,622	55 - 56: 5,31
57	657365,800	3908661,711	56 - 57: 7,42
58	657362,747	3908665,803	57 - 58: 5,10
59	657360,786	3908663,555	58 - 59: 2,98
60	657351,978	3908655,897	59 - 60: 11,67
1	657351,122	3908655,204	60 - 1: 1,10

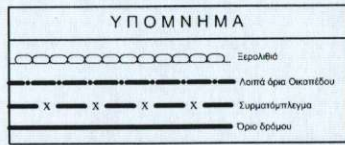

ΠΑΡΑΤΗΡΗΣΕΙΣ :
 1. Το Διάγραμμα είναι ενταγμένο στο κρατικό σύστημα συντεταγμένων Ε.Γ.Σ.Α. '87.
 2. Οι διαστάσεις και τα εμβαδά υπολογίστηκαν αναλυτικά από τις συν/νες των κορυφών.
 3. Η εξάρτηση από το Ε.Γ.Σ.Α. '87 πραγματοποιήθηκε με σύστημα G.P.S. (R.T.K.) τύπου Topcon-Hiper-pro (καταγραφή συγχροτήτων L1-L2) και κάνοντας χρήση σταθμού αναφοράς ιδιωτικής εταιρείας που έχει εγκατασταθεί στον Άγιο Νικόλαο - Ν. Λασιθίου - Κρήτης με συντεταγμένες : X=656261,845 - Y=3895344,306 - Z=19,464

ΕΜΜΑΝΟΥΗΛ Σ. ΓΩΝΙΩΤΑΚΗΣ
 ΔΙΠΛΩΜ. ΠΟΛΙΤΙΚΟΣ ΜΗΧΑΝΙΚΟΣ Ε.Μ.Π.
 ΜΕΛΟΣ Τ.Ε.Ε. ΑΡΧΙΤΕΚΤΟΝΟΥ 63801
 Κ.ΠΑΛΑΙΟΛΟΓΟΥ 20 Κ.ΦΑΦΟΥΤΗ 1
 ΑΓΙΟΣ ΝΙΚΟΛΑΟΣ
 ΑΦΜ 993072178 - ΔΟΥ ΑΓΙΟΥ ΝΙΚΟΛΑΟΥ
 ΤΗΛ 28410 82069 - ΚΙΝ 6977428374

Έργο: ΑΠΟΤΥΠΩΣΗ ΙΔΙΟΚΤΗΣΙΑΣ

Θέση: " ΜΠΕΚΙΑΡΗΣ " - Τ.Κ. ΒΡΟΥΧΑ - Δ.Ε. ΑΓ. ΝΙΚΟΛΑΟΥ - ΔΗΜΟΥ ΑΓ. ΝΙΚΟΛΑΟΥ - Π.Ε. ΛΑΣΙΘΙΟΥ

Ιδιοκτήτης : ΒΑΣΙΛΙΚΗ ΔΡΑΚΩΝΑΚΗ

* Τοπογραφικό Διάγραμμα

Κλίμακα: 1/200

Κωδικός σχεδίου: Γ.

Σφραγίδα - Υπογραφή:

Σ. ΒΙΔΑΛΗΣ - Ε. ΓΩΝΙΩΤΑΚΗΣ Ο.Ε.
 ΜΕΛΕΤΕΣ - ΕΠΙΒΛΕΨΕΙΣ - ΚΑΤΑΣΧΕΥΣΕΙΣ - ΤΟΠΟΓΡΑΦΙΚΑ
 ΒΙΔΑΛΗΣ ΕΥΣΤΑΘΙΟΣ ΤΕΧΝΙΚΟΣ Π.Δ.Α. ΜΗΜ Τ.Ε.Λ.Π. ΓΩΝΙΩΤΑΚΗΣ ΕΜΜΑΝΟΥΗΛ ΠΟΛΙΤΙΚΟΣ ΜΗΧΑΝΙΚΟΣ Ε.Μ.Π.
 Κεπ. Φαφούτη 1 & Κεπ. Παλαιολόγου 20, Φ.Ε. 28410-82405, ΑΓΙΟΣ ΝΙΚΟΛΑΟΣ - ΚΡΗΤΗ, Τηλ: 28410-82429 & 86670, Φαξ: 28410-82445, Ηλεκτ. ΕΠΙΒΛΕΨΕΙΣ: 4077030374 (M), Email: goniou@otenet.gr

Ημερομηνία: ΣΕΠΤΕΜΒΡΙΟΣ 2020

Σφραγίδα - Υπογραφή:

Σ. ΒΙΔΑΛΗΣ - Ε. ΓΩΝΙΩΤΑΚΗΣ Ο.Ε.
 ΤΕΧΝΙΚΕΣ ΕΠΙΒΛΕΨΕΙΣ ΕΠΙΧΕΙΡΗΣΕΙΣ
 "Β & Ε" ΤΕΧΝΙΚΗ Ο.Ε.
 Κ. ΦΑΦΟΥΤΗ 1 & Κ. ΠΑΛΑΙΟΛΟΓΟΥ 20
 ΑΓΙΟΣ ΝΙΚΟΛΑΟΣ 72100 - Α.Μ. Τ.ΕΕ 12488
 ΑΦΜ 993072178 ΔΟΥ ΑΓΙΟΥ ΝΙΚΟΛΑΟΥ
 ΤΗΛ 28410 82429 - 82069 ΦΑΞ 28410 82445