


**ΣΥΝΤΕΤΑΓΜΕΝΕΣ ΚΟΡΥΦΕΣ ΠΡΟΣ ΠΟΛΥΤΩΝΟΝ ΕΚΤΑΣΕΩΝ  
ΠΡΟΣ ΧΑΡΑΚΤΗΡΙΣΜΟ ΣΤΗ ΘΕΣΗ "ΚΟΡΦΟΥΛΑ"  
(ΕΓΣΑ87 & WGS84)**

A/A	ΧΕΤΙΑ	ΥΨΕΙΑ	A/A	ΧΕΤΙΑ	ΥΨΕΙΑ
ΠΟΛΥΤΩΝΟ Α					
1	407860.65	4241461.52	17	407712.49	4240953.07
2	407847.86	4241384.06	18	407756.60	4240996.17
3	407862.12	4241362.85	19	407779.28	4241057.76
4	407872.04	4241341.60	20	407771.61	4241074.31
5	407868.15	4241321.31	21	407757.04	4241104.27
6	407858.13	4241305.95	22	407753.71	4241143.92
7	407813.48	4241267.69	23	407767.45	4241263.16
8	407806.48	4241253.44	24	407772.43	4241276.83
9	407798.86	4241166.70	25	407781.68	4241292.51
10	407796.28	4241115.06	26	407818.57	4241326.44
11	407817.55	4241078.40	27	407805.46	4241383.24
12	407820.54	4241063.42	28	407804.66	4241415.37
13	407818.24	4241047.77	29	407810.32	4241450.13
14	407796.48	4240985.93	30	407819.22	4241478.32
15	407788.97	4240971.87	31	407870.39	4241468.00
16	407740.44	4240924.46			
ΠΟΛΥΤΩΝΟ Β					
32	407966.29	4241432.52	38	407904.04	4241394.99
33	407982.89	4241402.83	39	407879.13	4241429.14
34	407986.86	4241373.76	40	407878.82	4241466.27
35	408019.22	4241293.25	41	407929.09	4241456.00
36	407976.58	4241273.48	42	407968.09	4241454.17
37	407931.23	4241359.31			

Εμβαδόν έκτασης: 25.302 τ.μ.

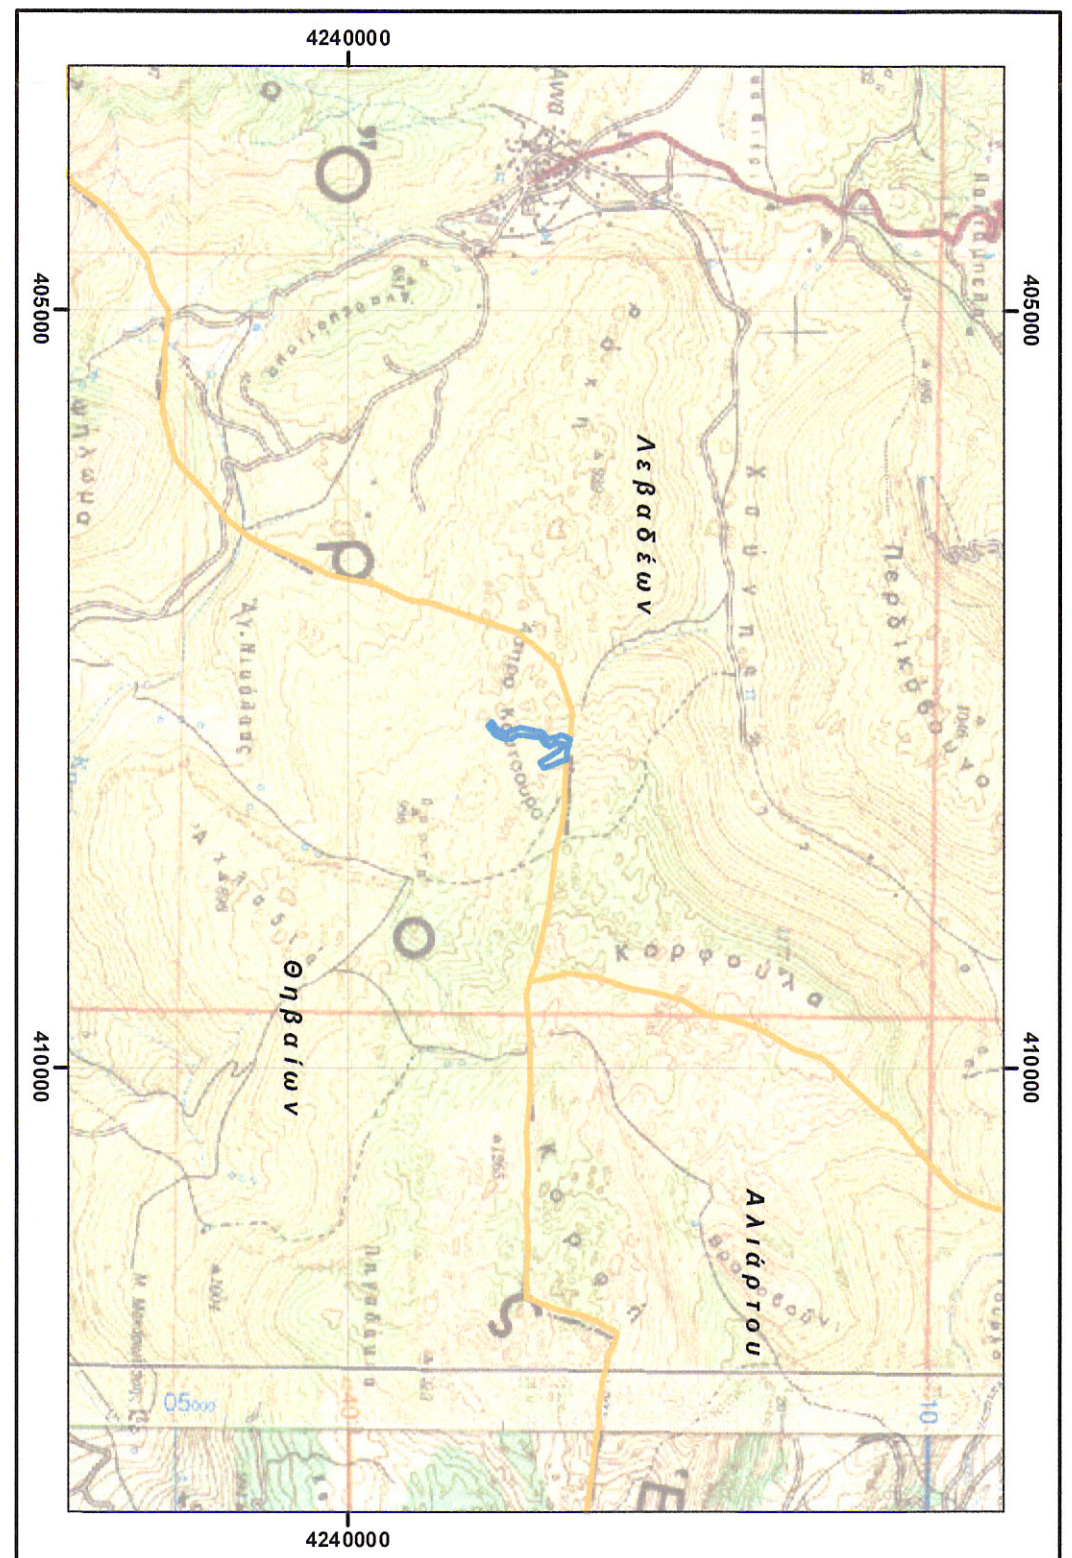

**ΥΠΟΜΝΗΜΑ**


- ΕΓΓΥΣΕΙΣ ΠΡΟΣ ΧΑΡΑΚΤΗΡΙΣΜΟ
- ΟΡΙΑ ΔΗΜΩΝ
- ΤΟΠΟΓΡΑΦΙΚΟ ΔΙΑΓΡΑΜΜΑ ΓΥΣ 1:5.000
- ΤΟΠΟΓΡΑΦΙΚΟΣ ΧΑΡΤΗΣ ΓΥΣ 1:50.000

Τοπογραφικά Διογράμματα Γ.Υ.Σ. 1: 5.000  
**63175**

Τοπογραφικά Διογράμματα Γ.Υ.Σ. 1: 50.000  
**63177**

Κέντρο Φύλλου Χάρτου 1: 100.000  
ΛΕΒΑΔΕΙΑ - ΠΕΡΑΧΧΟΡΑ  
ΛΕΒΑΔΕΙΑ

Φ = 38° 15'  
λ = 0° 45'

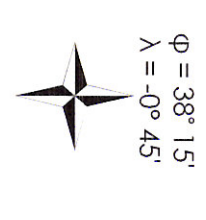

**ΜΙΑΤΑ ΑΙΟΛΟΣ ΜΟΝΟΠΡΟΣΩΠΗ Α.Ε.**  
Λεωφ. Βασιλίσσης Σοφίας 120, 115 26 Αθήνα  
Τηλ.: 210 6462079  
Fax : 210 6431420

**ΤΟΠΟΓΡΑΦΙΚΟ ΔΙΑΓΡΑΜΜΑ ΕΚΤΑΣΗΣ ΠΡΟΣ ΧΑΡΑΚΤΗΡΙΣΜΟ ΣΤΗ ΘΕΣΗ  
«ΚΟΡΦΟΥΛΑ»  
ΣΤΟ ΔΗΜΟ ΛΕΒΑΔΕΩΝ, ΠΕΡΙΦΕΡΕΙΑΚΗΣ ΕΝΟΤΗΤΑΣ ΒΟΙΩΤΙΑΣ**

ΟΜΑΔΑ:	ΑΡΙΘΜΟΣ: ΠΧ001
ΑΙΤΗΜΑ ΠΡΑΞΗΣ ΧΑΡΑΚΤΗΡΙΣΜΟΥ	ΚΑΙΜΑΚΑ: 1:2.500 και 1:50.000

ΗΜΕΡΟΜΗΝΙΑ ΜΕΛΕΤΗΣ: ΔΕΚΕΜΒΡΙΟΣ 2020

ΣΥΝΤΑΞΗ:	ΕΛΕΓΧΟΣ - ΕΓΚΡΙΣΗ:
----------	--------------------

ΓΕΩΓΡΑΦΙΚΕΣ ΣΥΝΑΒΙΔΕΣ  
ΑΠΟΚΛΕΙΣΤΙΚΟΙ ΤΕΧΝΙΚΟΙ  
ΚΑΤΑΣΤΑΣΕΩΝ ΚΑΙ ΜΕΤΡΗΣΕΩΝ  
ΑΝΩΣΤΡΟΦΩΝ ΣΥΣΤΗΜΑΤΩΝ  
ΑΝΩΣΤΡΟΦΩΝ ΔΕΛΤΑΙΩΝ



ΕΛΕΓΧΟΣ	ΗΜΕΡΟΜΗΝΙΑ	ΑΝΑΘΕΡΦΗΣΗ	ΗΜΕΡΟΜΗΝΙΑ
---------	------------	------------	------------