

ΥΠΟΜΝΗΜΑ

- Περιγραφή ιδιοκτησίας :

Η υπό τα στοιχεία 1-2-3-4-5-1 ιδιοκτησία Ουρανού Εμμανουήλ του Βασιλείου βρίσκεται στη θέση "Αι Γιώργης", εκτός ορίων οικισμού Κυνηγιανών, Τ.Κ Μαργαριτών Δήμου Μυλοποτάμου, Π.Ε. Ρεθύμνου.

- Εμβαδόν ιδιοκτησίας Ε=2905,66 μ²

- Τα όρια, ιδιοκτησιακά καθέστως, κλπ υποδείχθησαν επί τόπου με ακρίβεια και αποκλειστική ευθύνη του ιδιοκτήτη

- Βρίσκεται εντός Ζώνης Natura 2000 (GR4330005)

- Η απόσταση από το κέντρο του οικισμού Κυνηγιανά είναι 1030,00μ.

- Απόσταση από γεωτρήσεις και πηγές >400.00μ (οι αποστάσεις από τις υφιστάμενες πηγές και γεωτρήσεις προκύπτουν από τα δεδομένα της Δυνατής υδάτων Περιφέρειας Κρήτης)

- Η εμβαδομέτρηση έγινε αναλυτικά από το συνημμένο πίνακα συντεταγμένων


σύμφωνα με τη σχέση: $E=1/2 \sum \{ [X(i) \cdot X(i+1)] + [Y(i) \cdot Y(i+1)] \}$

- Οι συντεταγμένες του συνημμένου πίνακα αναφέρονται στο Ε.Γ.Σ.Α.87

-Χάρτης ΓΥΣ 95148.

ΟΡΟΙ ΔΟΜΗΣΗΣ

Οι όροι και περιορισμοί δόμησης των γηπέδων των κειμένων εκτός των ρυμοτομικών σχεδίων των πόλεων, κομών και οικισμών ή εκτός των ορίων των νομίμως υφιστάμενων προ του έτους 1923 οικισμών των στερούμενων ρυμοτομικού σχεδίου, καθορίστηκαν με το από 6.10.1978 Π.Δ. (ΦΕΚ 538/Δ) ως ισχύει και τροποποιήθηκε από το Π.Δ. της 24/31.05.1985 (ΦΕΚ 270/Δ) και την παράγραφο 1 του άρθρου 10 του Νομού 3212/2003 ΦΕΚ 308/Α.

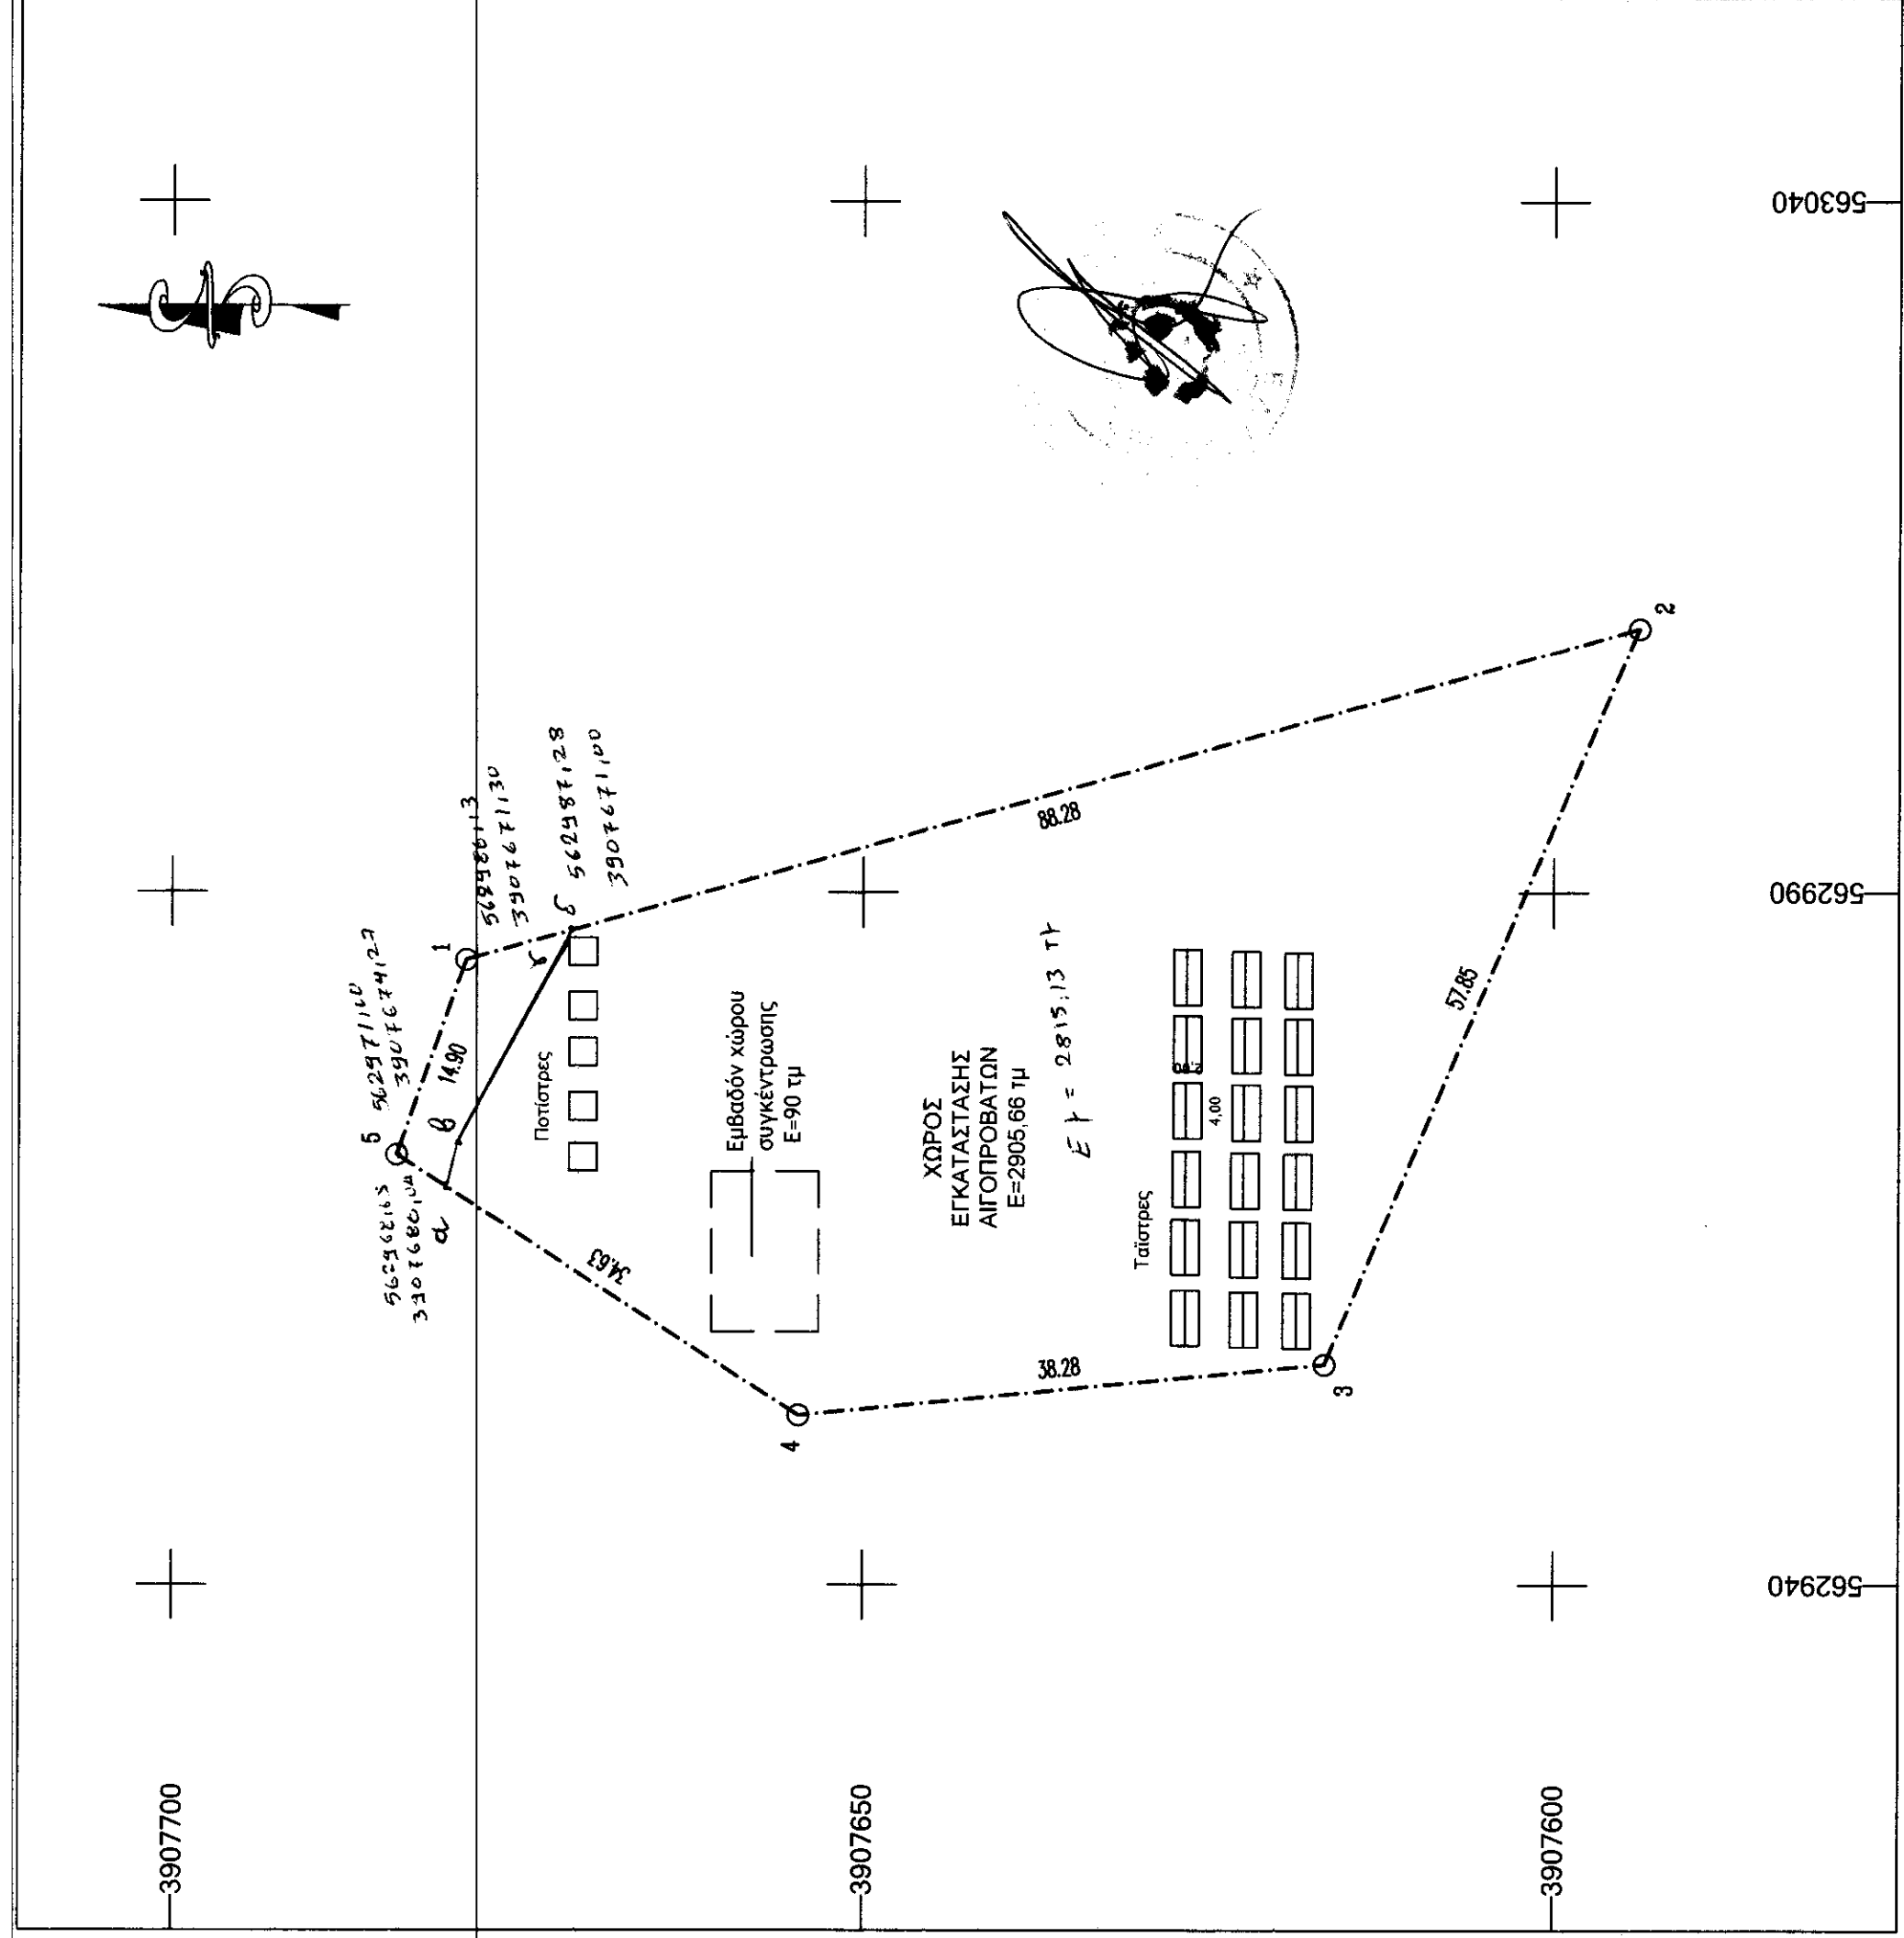

ΑΕΙΑ ΕΓΚΑΤΑΣΤΑΣΗΣ ΚΤΗΝΟΤΡΟΦΙΚΗΣ ΜΟΝΑΔΑΣ	ΕΛΑΧΙΣΤΟ ΕΜΒΑΔΟΝ ΕΓΚΑΤΑΣΤΑΣΗΣ
ΕΛΑΧΙΣΤΟ ΕΜΒΑΔΟΝ	2250.00 τμ
ΕΛΑΧΙΣΤΟ ΕΜΒΑΔΟΝ ΧΩΡΟΥ ΣΥΓΚΕΝΤΡΩΣΗΣ	90 τμ
ΕΛΑΧΙΣΤΟ ΜΗΚΟΣ ΤΑΙΣΤΡΑΣ	68 μ
ΕΛΑΧΙΣΤΟ ΜΗΚΟΣ ΠΟΤΙΣΤΡΑΣ	10 μ

ΠΙΝΑΚΑΣ ΣΥΝΤΕΤΑΓΜΕΝΩΝ ΚΟΡΥΦΩΝ ΙΔΙΟΚΤΗΣΙΑΣ (ΕΓΣΑ 87)			
ΣΗΜΕΙΟ	X	Y	ΜΗΚΟΣ
1	562985.080	3907678.740	88.28
2	563009.160	3907593.810	57.85
3	562955.970	3907616.560	38.28
4	562952.270	3907654.660	34.63
5	562971.050	3907683.760	14.90
1	562985.080	3907678.740	

Ε = 1/2 Σ (X_i·X_{i+1}) + (Y_i·Y_{i+1})
E= 2905.66 τ.μ.

ΙΔΙΟΚΤΗΤΗΣ: ΟΥΡΑΝΟΣ ΕΜΜΑΝΟΥΗΛ ΤΟΥ ΒΑΣΙΛΕΙΟΥ
 ΕΝΟΙΚΙΑΣΤΗΣ: ΟΥΡΑΝΟΥ ΑΣΠΑΣΙΑ ΤΟΥ ΕΜΜΑΝΟΥΗΛ

ΜΕΛΕΤΗ: ΜΑΚΡΥΔΑΚΗ ΧΡΗΣΤΙΝΑ
 ΤΟΠΟΓΡΑΦΟΣ ΜΗΧΑΝΙΚΟΣ

"ΑΙ ΓΙΩΡΓΗΣ" ΕΚΤΟΣ ΟΡΙΩΝ ΟΙΚΙΣΜΟΥ ΚΥΝΗΓΙΑΝΩΝ, Τ.Κ. ΜΑΡΓΑΡΙΤΩΝ
 ΔΗΜΟΥ ΜΥΛΟΠΟΤΑΜΟΥ ΠΕΡΙΦΕΡΕΙΑΚΗΣ ΕΝΟΤΗΤΑΣ ΡΕΘΥΜΝΟΥ

ΠΡΟΣΤΑΣΙΑ ΤΗΝ ΔΥΤΩΝΙΑ

ΜΙΚΟΛΑΟΣ ΣΟΥΛΥΛΑΚΗΣ
 ΔΙΠΛΩΜΑΤΗΣ

ΤΟΠΟΓΡΑΦΙΚΟ ΔΙΑΓΡΑΜΜΑ

ΚΛΙΜΑΚΑ 1/500

ΧΡΟΝΟΣ ΜΕΛΕΤΗΣ ΑΥΓΟΥΣΤΟΣ 2018

ΣΦΡΑΓΙΔΑ

ΜΑΚΡΥΔΑΚΗ ΧΡΗΣΤΙΝΑ
 ΠΤΥΧ. ΤΟΠΟΓΡΑΦΟΣ ΜΗΧΑΝΙΚΟΣ
 ΕΠΙΧΕΙΡΗΣΙΑΚΗ ΔΙΕΥΘΥΝΣΗ
 Α.Φ.Μ. 137452930 ΔΟΥ ΡΕΘΥΜΝΟΥ
 ΤΗΛ.: 694 536 7155

ΧΑΡΚΙΛΕΙΑ ΜΑΡΤΙΝΑΚΗ
 ΔΡ. ΔΕΥΤΕΡΗΣ

ΜΑΚΡΥΔΑΚΗ ΧΡΗΣΤΙΝΑ
 ΤΟΠΟΓΡΑΦΟΣ ΜΗΧΑΝΙΚΟΣ