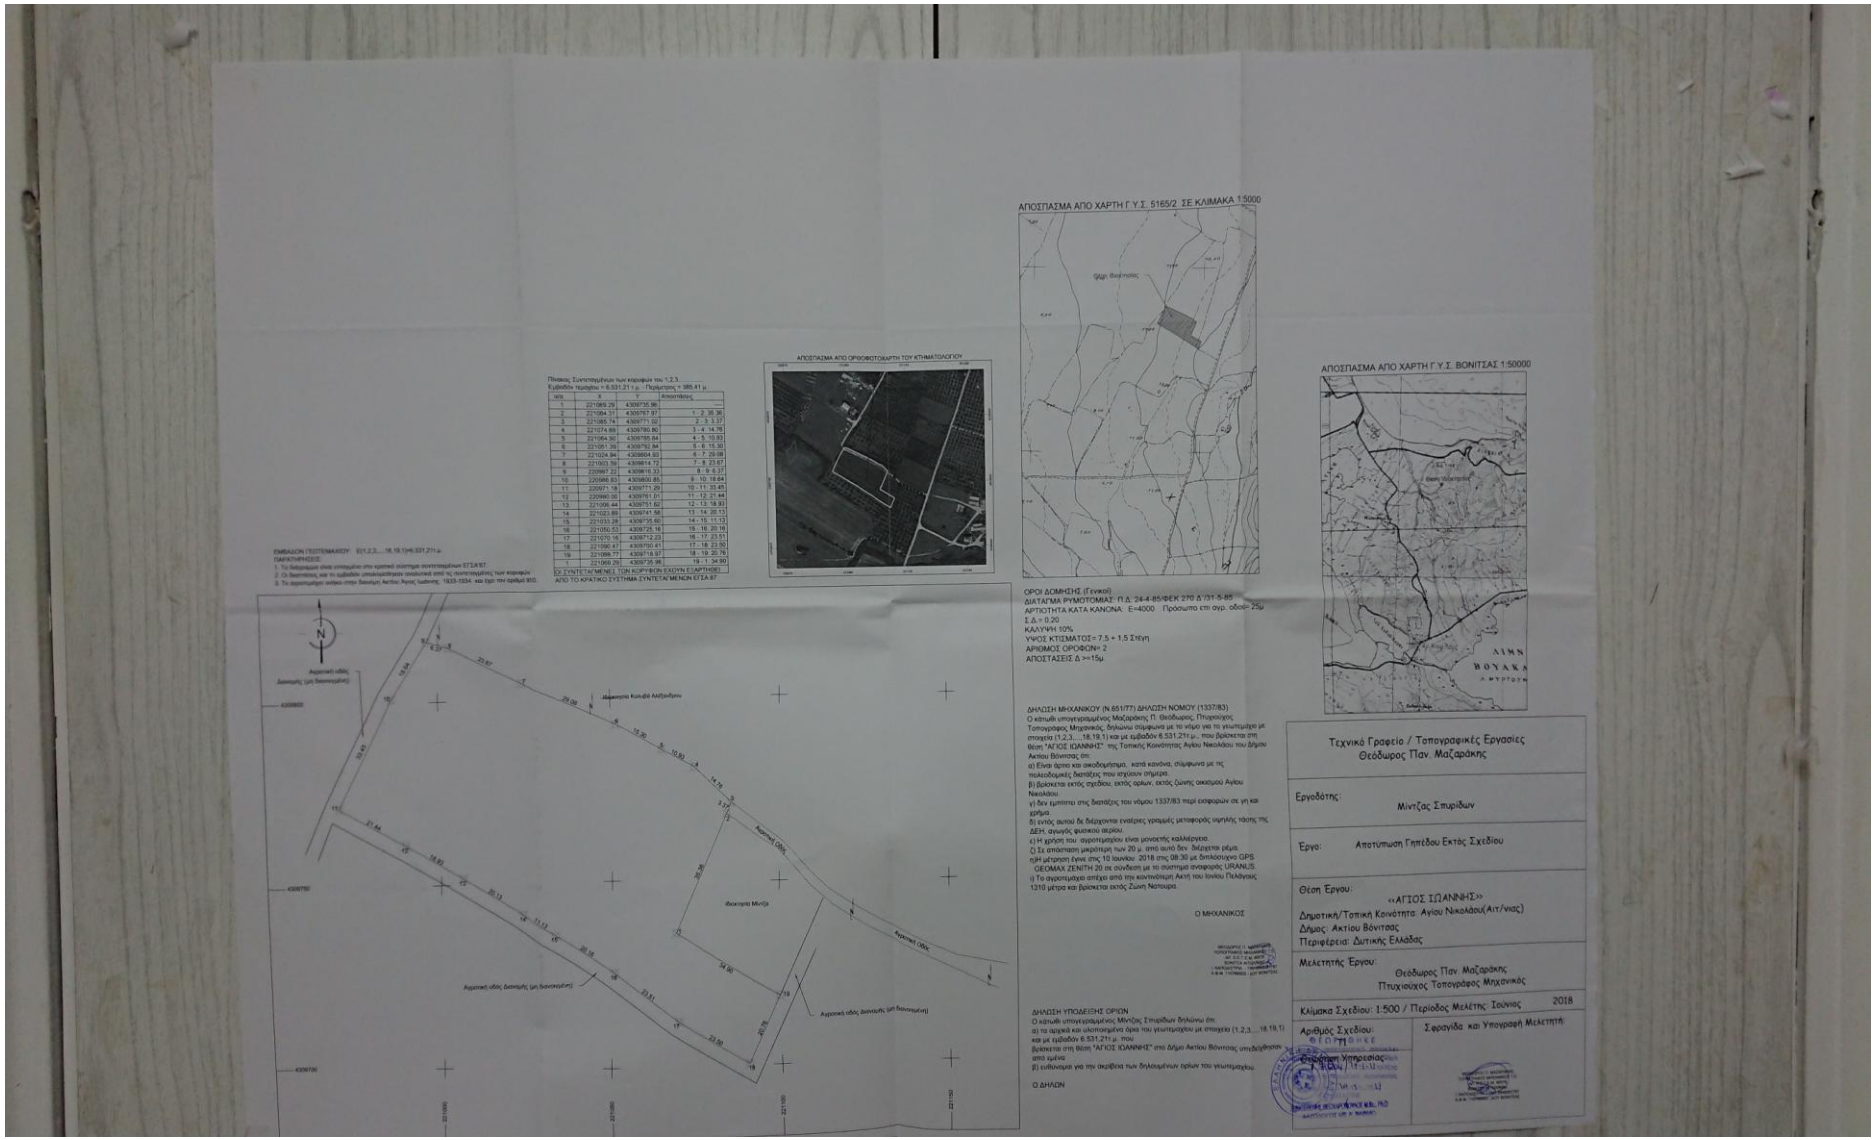
ΑΠΟΣΠΑΣΜΑ ΑΠΟ ΧΑΡΤΗ Γ.Υ.Σ. 5165/2 ΣΕ ΚΛΙΜΑΚΑ 1:5000
ΑΠΟΣΠΑΣΜΑ ΑΠΟ ΧΑΡΤΗ Γ.Υ.Σ. ΒΟΝΙΤΣΑΣ 1:50000
ΑΠΟΣΠΑΣΜΑ ΑΠΟ ΟΡΘΟΦΩΤΟΧΑΡΤΗ ΤΟΥ ΚΤΗΜΑΤΟΛΟΓΙΟΥ
ΟΡΟΙ ΔΟΜΗΣΗΣ (Γενικοί)
ΔΙΑΤΑΓΜΑ ΡΥΜΟΤΟΜΙΑΣ: Π.Δ. 24-4-85/ΦΕΚ 270 Δ'/31-5-85
ΑΡΤΙΟΤΗΤΑ ΚΑΤΑ ΚΑΝΟΝΑ: Ε=4000 Πρόσωπο επι αγρ. οδοί= 25μ
Σ.Δ.= 0.20
ΚΑΛΥΨΗ 10%
ΥΨΟΣ ΚΤΙΣΜΑΤΟΣ= 7.5 + 1.5 Στέγη
ΑΡΙΘΜΟΣ ΟΡΟΦΩΝ= 2
ΑΠΟΣΤΑΣΕΙΣ Δ >=15μ
ΔΗΛΩΣΗ ΜΗΧΑΝΙΚΟΥ (Ν.651/77) ΔΗΛΩΣΗ ΝΟΜΟΥ (1337/83)
Ο ΜΗΧΑΝΙΚΟΣ
ΔΗΛΩΣΗ ΥΠΟΔΕΙΞΗΣ ΟΡΙΩΝ
Ο ΔΗΛΩΝ
Τεχνικό Γραφείο / Τοπογραφικές Εργασίες
Θεόδωρος Παν. Μαζαράκης
Εργοδότης:
Μίντζας Σπυρίδων
Έργο: Αποτύπωση Γηπέδου Εκτός Σχεδίου
Θέση Έργου:
«ΑΓΙΟΣ ΙΩΑΝΝΗΣ»
Δημοτική/Τοπική Κοινότητα: Αγίου Νικολάου(Αιτ/νιας)
Δήμος: Ακτίου Βόνιτσας
Περιφέρεια: Δυτικής Ελλάδας
Μελετητής Έργου:
Θεόδωρος Παν. Μαζαράκης
Πτυχιούχος Τοπογράφος Μηχανικός
Κλίμακα Σχεδίου: 1:500 / Περίοδος Μελέτης: Ιούνιος 2018
Αριθμός Σχεδίου:
Σφραγίδα και Υπογραφή Μελετητή: