


ΥΠΟΜΝΗΜΑ ΤΟΠΟΓΡΑΦΙΚΟΥ ΔΙΑΓΡΑΜΜΑΤΟΣ

- Στοιχεία Αγροτεμαχίου:**
Το αγροτεμάχιο με κορυφές (1,2,3,4,5,6,7,1) εμβαδού Ε=3.366,49τ.μ. είναι ιδιοκτησία Καραπαναγιώτη Ξανθής και βρίσκεται στη θέση "Γιωργάκη" στην Αγροτική περιοχή Τ.Κ. Κολιριού, Δήμου Πύργου, Π.Ε. Ηλείας.
- Παρατηρήσεις:**
α) Το διάγραμμα είναι ενταγμένο στο κρατικό σύστημα συντεταγμένων ΕΓΣΑ 87
β) Οι διαστάσεις και το εμβαδόν υπολογίστηκαν αναλυτικά από τις συντεταγμένες των κορυφών
γ) Η εξάρτηση από το ΕΓΣΑ 87 πραγματοποιήθηκε με σύστημα GPS και κάνοντας χρήση του τριγωνομετρικού σημείου της Γ.Υ.Σ. (.....) με συντεταγμένες Χ,Υ (.....) ή Η εξάρτηση από το ΕΓΣΑ 87 πραγματοποιήθηκε με σύστημα GPS και κάνοντας χρήση του Ελληνικού συστήματος εντοπισμού - HEPOS
- Οροι Δόμησης:**
Οροι Δόμησης σύμφωνα με το Π.Δ. 31-5-1985(Φ.Ε.Κ. 270Δ)
Αρτιότητα Κατά Κανόνα Ε=4.000τ.μ.
- Δήλωση Υλοποίησης Ορίων:**
Η υπογραφόμενη Καραπαναγιώτη Ξανθή, ιδιοκτήτρια του παραπάνω αγροτεμαχίου δηλώνω ότι τα όρια που έχω υποδείξει σε αυτό είναι ορθά.
- Η Δηλύσα -

ΚΑΡΑΠΑΝΑΓΙΩΤΗ ΞΑΝΘΗ


ΑΠΟΤΥΠΩΣΗ ΑΓΡΟΤΕΜΑΧΙΟΥ

ΘΕΣΗ "ΓΙΩΡΓΑΚΗ" ΑΓΡΟΤΙΚΗ ΠΕΡΙΟΧΗ
Τ.Κ. ΚΟΛΙΡΙΟΥ, ΔΗΜΟΥ ΠΥΡΓΟΥ, Π.Ε. ΗΛΕΙΑΣ

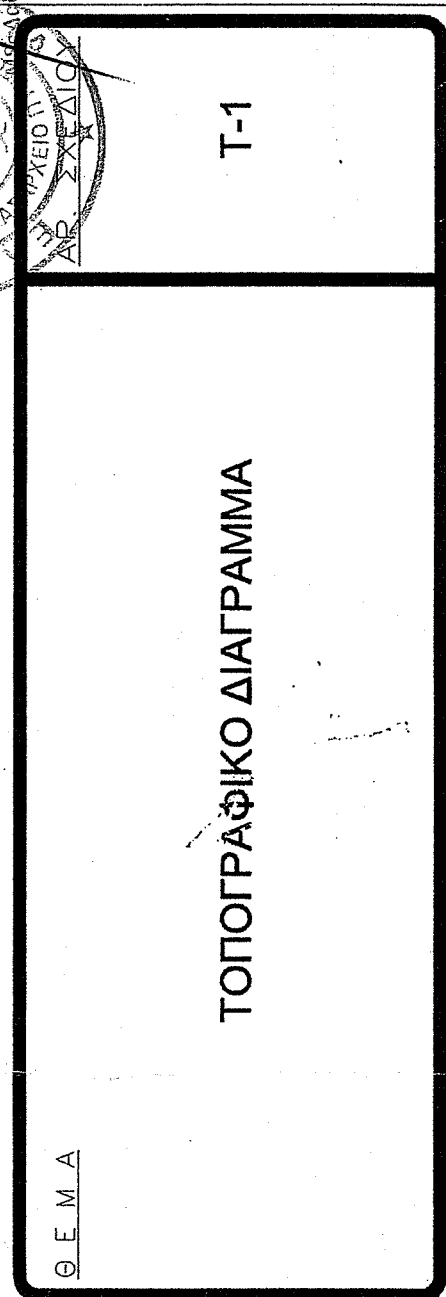

ΚΛΙΜΑΚΑ 1 : 500
ΧΡΟΝΟΣ ΜΕΛΕΤΗΣ ΜΑΡΤΙΟΣ 2018

ΣΦΡΑΓΙΔΑ
ΙΩΑΝΝΗΣ ΜΙΧ. ΒΛΑΧΟΣ
ΔΙΠΛΩΜΑΤΙΣΤΗΝ ΜΗΧΑΝΙΚΟΣ
ΠΟΛΥΤΕΧΝΕΙΟΥ ΜΗΛΑΝΟΥ Π.Τ.Σ.
ΜΕΛΟΣ Τ.Ε.Ε. - ΑΡΙΘ. ΜΗ. Τ.Π.ΟΥ 57217
ΑΦΜ 044455547 - ΔΟΥ ΠΥΡΓΟΥ
ΚΟΛΟΚΟΤΡΩΝΗ 17 ΠΥΡΓΟΣ

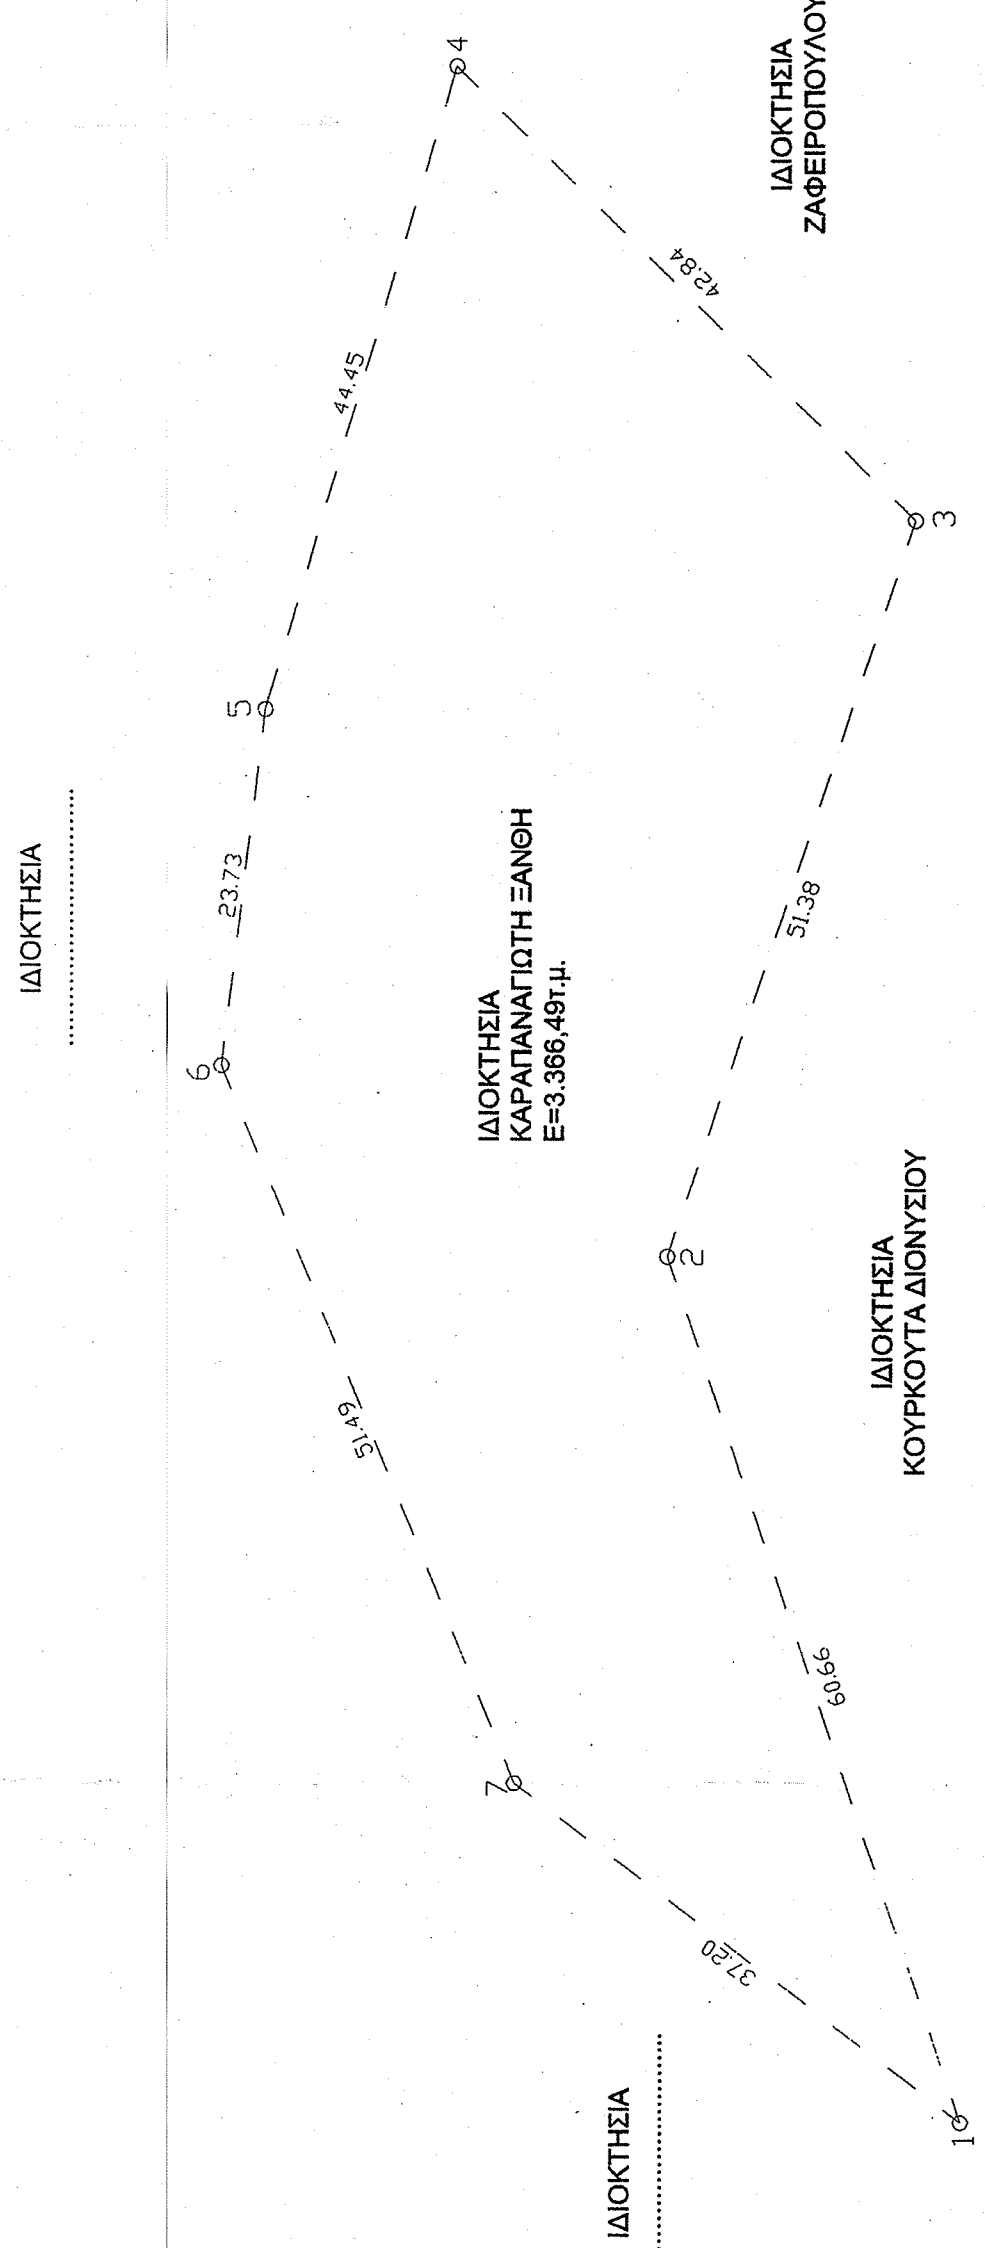

- Δήλωση Μηχανικού Ν.651/77:**
Ο υπογραφόμενος Μηχανικός Βλάχος Ιωάννης βεβαιώνω ότι: Το αγροτεμάχιο με κορυφές (1,2,3,4,5,6,7,1) εμβαδού Ε=3.366,49τ.μ. είναι μή Άρτο και μή Οικοδομήσιμο σύμφωνα με τις ισχύουσες Πολεοδομικές Διατάξεις.

- Ο Μηχανικός -
ΙΩΑΝΝΗΣ ΜΙΧ. ΒΛΑΧΟΣ
ΔΙΠΛΩΜΑΤΙΣΤΗΝ ΜΗΧΑΝΙΚΟΣ
ΠΟΛΥΤΕΧΝΕΙΟΥ ΜΗΛΑΝΟΥ Π.Τ.Σ.
ΜΕΛΟΣ Τ.Ε.Ε. - ΑΡΙΘ. ΜΗ. Τ.Π.ΟΥ 57217
ΑΦΜ 044455547 - ΔΟΥ ΠΥΡΓΟΥ
ΚΟΛΟΚΟΤΡΩΝΗ 17 ΠΥΡΓΟΣ

ΕΜΒΑΔΜΕΤΡΗΣΗ ΑΓΡΟΤΕΜΑΧΙΟΥ				
Με τη βοήθεια των ορθογωνικών συντεταγμένων των κορυφών του				
ΣΗΜΕΙΟ	X	Y	ΜΗΚΟΣ	
1	276554.32	4173738.86	60.66	
2	276611.73	4173758.44	51.38	
3	276660.42	4173745.03	42.84	
4	276690.58	4173772.46	44.45	
5	276647.98	4173785.16	23.73	
6	276624.43	4173788.07	51.49	
7	276576.81	4173768.49	37.20	
1	276554.32	4173738.86		
Ε=1/2 Σ(X _i + X _{i+1})K _i - Ψ+1				
Ε = 3366.49 μ ²				

ΕΡΑΕΗ
Το παρόν αποτελεί μέρος του εγγράφου αριθμ. 3285
στο οποίο περιγράφονται οι λεπτομέρειες του αγροτεμαχίου ΠΥΡΓΟΥ
ΠΡΩΤΗΣ 22-2-2022
ΑΡΧΙΤΕΚΤΟΝΙΚΟ ΓΡΑΦΕΙΟ
ΙΩΑΝΝΗΣ ΜΙΧ. ΒΛΑΧΟΣ
ΔΙΠΛΩΜΑΤΙΣΤΗΝ ΜΗΧΑΝΙΚΟΣ