
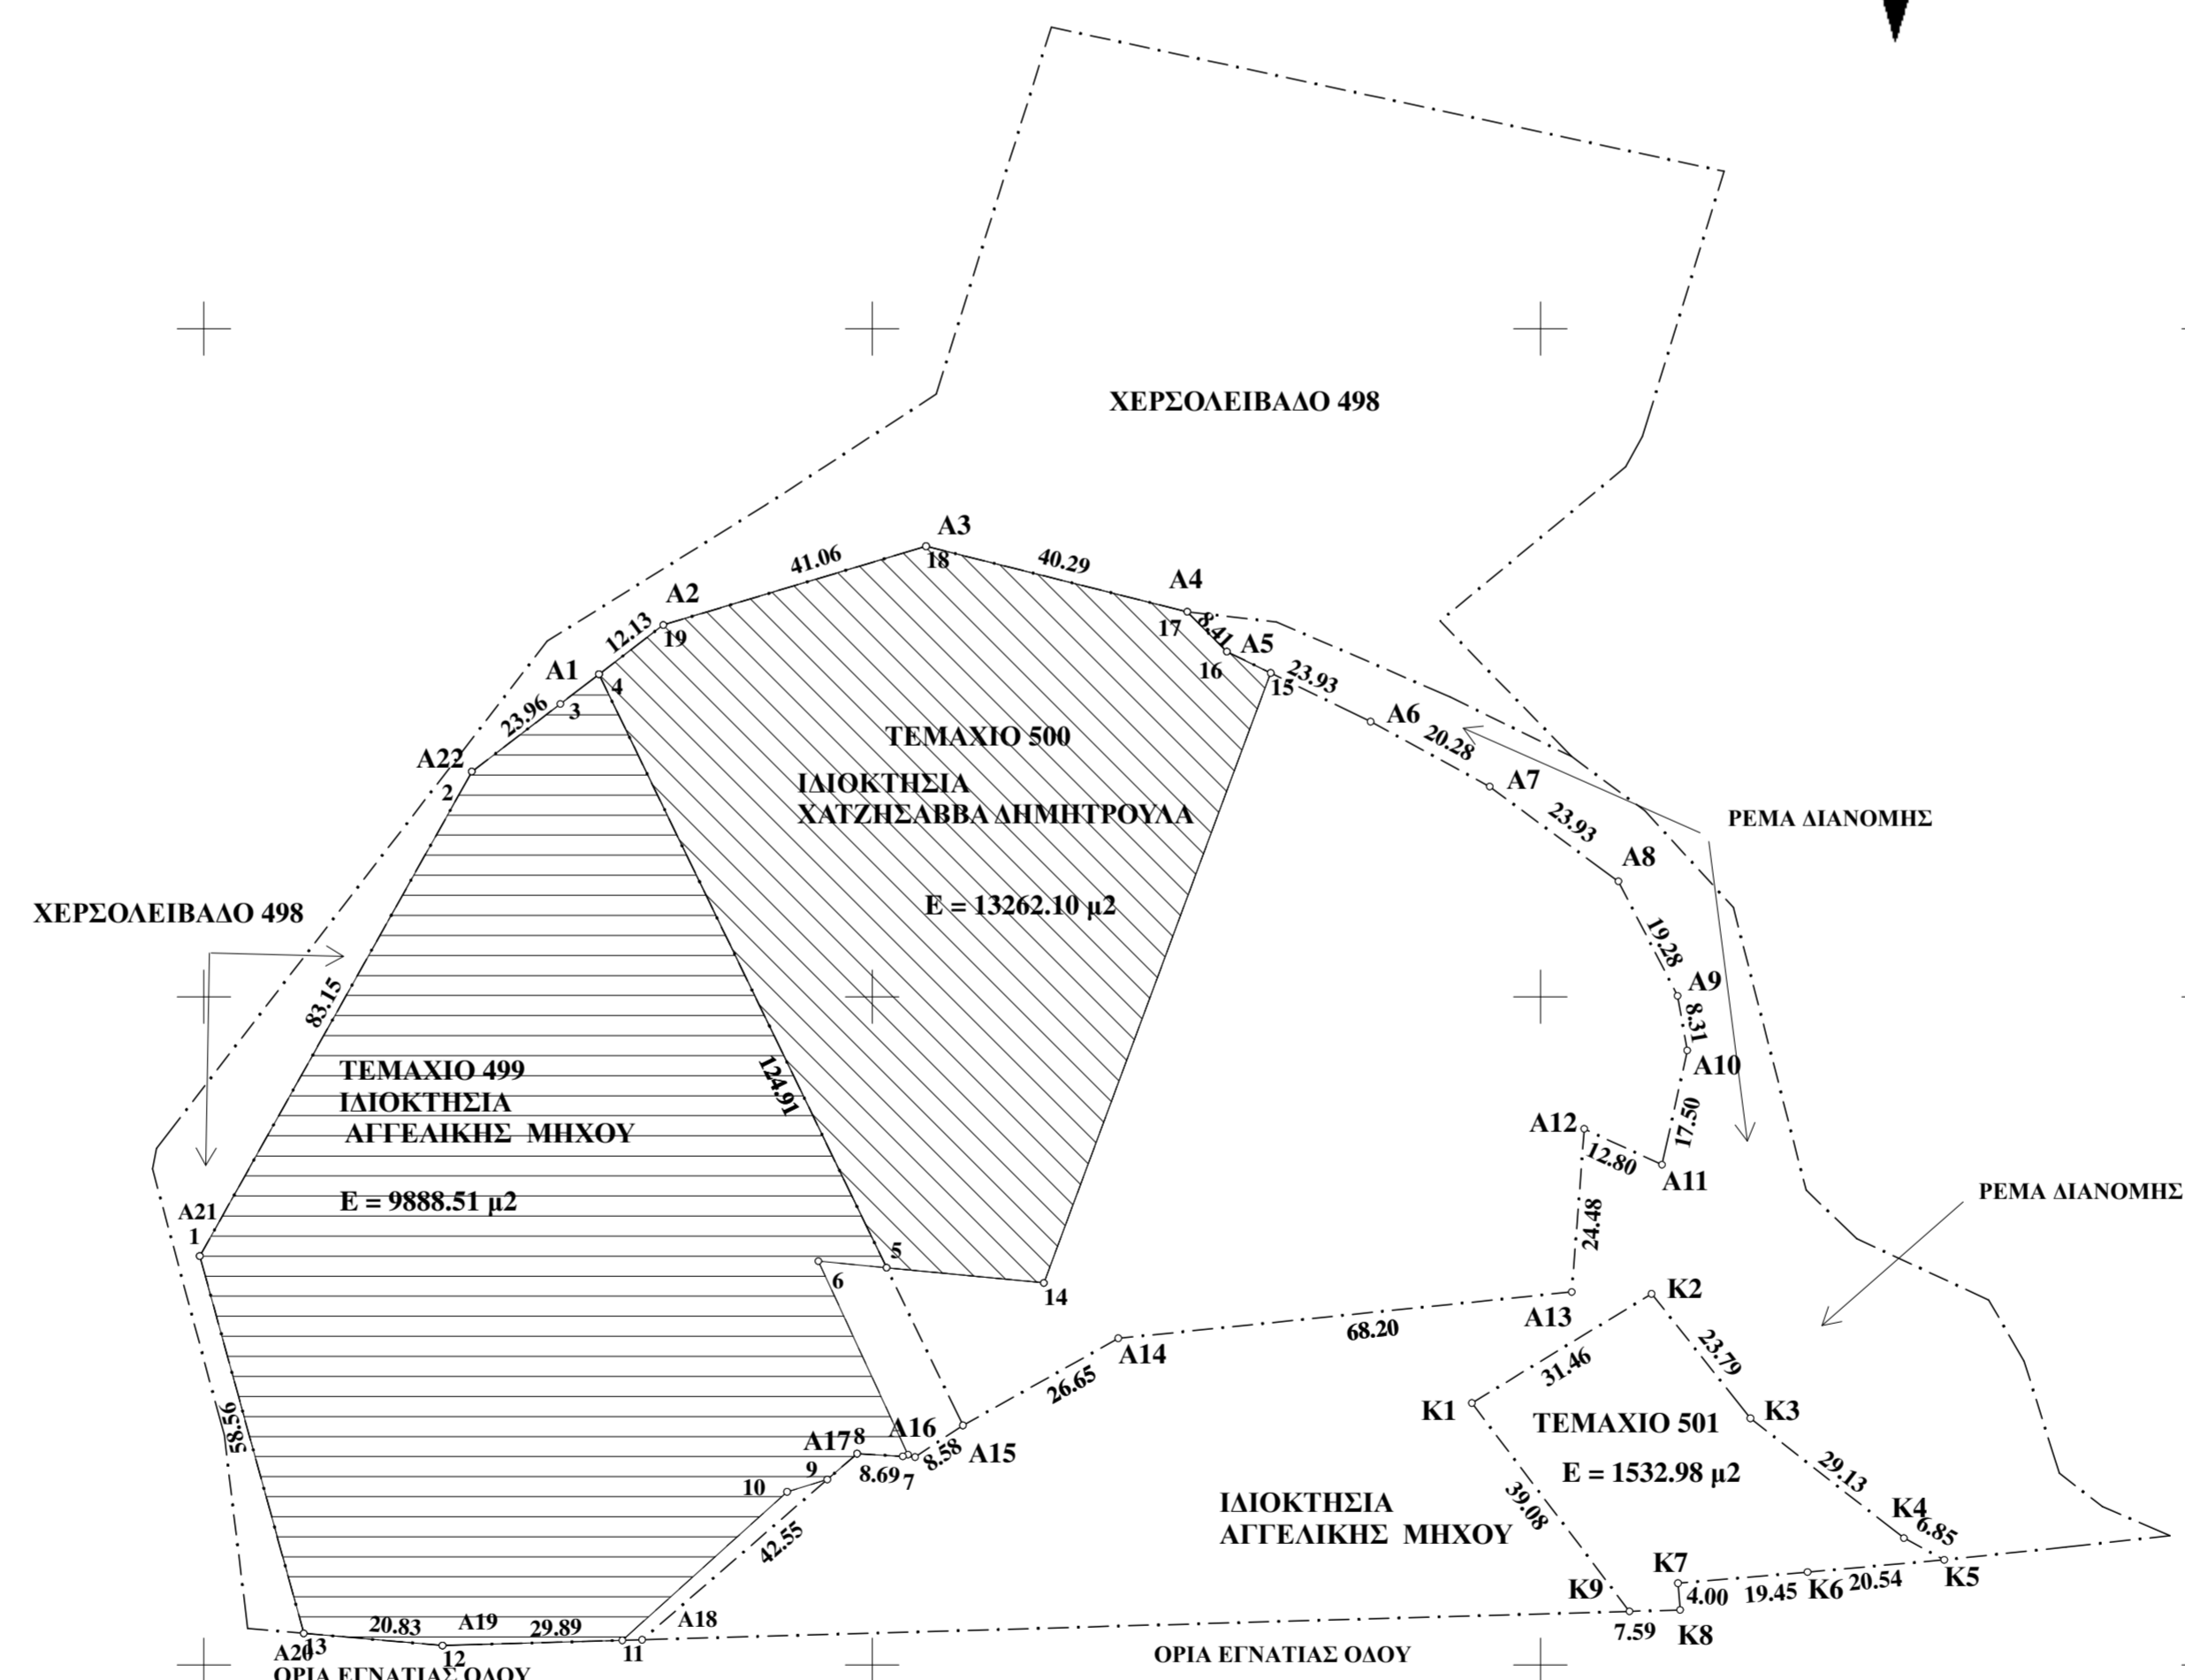


ΥΠΕΥΘΥΝΗ ΔΙΑΔΟΣΗ ΙΔΙΟΚΤΗΤΩΝ

1. Η ιδιοκτήτρια **ΧΑΤΖΗΣΑΒΒΑ ΔΗΜΗΤΡΟΥΔΑ** κάτοχος του τεμαχίου 500 που το κατέχει σύμφωνα με το συμβόλαιο αριθμό 26613 (12/12/2004) (Πράξη Αποδοχής Κ.Προνομίας) του συμβολαιογράφου Θ. Δημητροπούλου
2. Η ιδιοκτήτρια **ΜΗΧΟΥ ΑΓΓΕΛΙΚΗ** κάτοχος των τεμαχίων 499 και 501 που το κατέχει σύμφωνα με τα συμβόλαια α.) αριθμό 42780 (12/04/2013) (αγοραπωλησία ποσοστού εξ' αδιαιρέτου) του συμβολαιογράφου Θ. Δημητροπούλου και β.) αριθμό 8680 (9/11/2005) αγοραπωλησία χωραφιών της συμβολαιογράφου Εύχαρης Καρωτάκη

Δηλώνουμε υπεύθυνα ότι τα όρια των ιδιοκτησιών μας υπεδείχθησαν από εμάς και είναι τα πραγματικά.

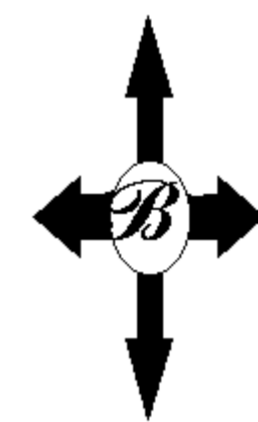

ΠΙΝΑΚΑΣ ΣΥΝΤΕΤΑΓΜΕΝΩΝ ΚΟΡΥΦΩΝ ΤΕΜΑΧΙΟΥ 499

| Κορυφή | X | Y | L _{i,j+1} |
|--------|------------|-------------|--------------------|
| A1 | 678559.121 | 4531848.251 | 124.91 |
| A15 | 678613.590 | 4531735.846 | 8.58 |
| A16 | 678606.433 | 4531731.185 | 8.69 |
| A17 | 678597.760 | 4531731.613 | 42.55 |
| A18 | 678565.590 | 4531702.901 | 20.83 |
| A19 | 678535.708 | 4531702.901 | 20.83 |
| A20 | 678514.954 | 4531704.722 | 58.56 |
| A21 | 678499.402 | 4531761.177 | 83.15 |
| A22 | 678540.103 | 4531833.681 | 23.96 |

ΠΙΝΑΚΑΣ ΣΥΝΤΕΤΑΓΜΕΝΩΝ ΚΟΡΥΦΩΝ ΤΕΜΑΧΙΟΥ 500

| Κορυφή | X | Y | L _{i,j+1} |
|--------|------------|-------------|--------------------|
| A1 | 678559.121 | 4531848.251 | 12.13 |
| A2 | 678568.746 | 4531855.625 | 41.06 |
| A3 | 678608.075 | 4531867.420 | 40.29 |
| A4 | 678647.151 | 4531857.609 | 8.41 |
| A5 | 678653.081 | 4531851.646 | 23.93 |
| A6 | 678674.599 | 4531841.173 | 20.28 |
| A7 | 678692.395 | 4531831.453 | 23.93 |
| A8 | 678711.661 | 4531817.267 | 19.28 |
| A9 | 678720.514 | 4531800.138 | 8.31 |
| A10 | 678721.969 | 4531791.954 | 17.50 |
| A11 | 678718.191 | 4531774.863 | 12.80 |
| A12 | 678706.560 | 4531780.218 | 24.48 |
| A13 | 678704.685 | 4531755.814 | 68.20 |
| A14 | 678636.840 | 4531748.874 | 26.65 |
| A15 | 678613.590 | 4531735.846 | 124.91 |

ΠΙΝΑΚΑΣ ΣΥΝΤΕΤΑΓΜΕΝΩΝ ΚΟΡΥΦΩΝ ΤΕΜΑΧΙΟΥ 501

| Κορυφή | X | Y | L _{i,j+1} |
|--------|------------|-------------|--------------------|
| K1 | 678689.750 | 4531739.189 | 31.46 |
| K2 | 678716.633 | 4531755.534 | 23.79 |
| K3 | 678731.424 | 4531736.900 | 29.13 |
| K4 | 678754.392 | 4531718.985 | 6.85 |
| K5 | 678760.418 | 4531715.729 | 20.54 |
| K6 | 678739.966 | 4531713.878 | 19.45 |
| K7 | 678720.590 | 4531712.220 | 4.00 |
| K8 | 678720.900 | 4531708.230 | 7.59 |
| K9 | 678713.317 | 4531708.012 | 39.08 |

ΤΜΗΜΑ ΤΕΜΑΧΙΟΥ 499 ΠΟΥ ΕΧΕΙ ΧΑΡΑΚΤΗΡΙΣΘΕΙ ΣΑΝ ΜΗ ΛΑΣΙΚΗ ΕΚΤΑΣΗ E = 9541.51 μ2

| Κορυφή | X | Y | L _{i,j+1} |
|--------|------------|-------------|--------------------|
| 1 | 678499.402 | 4531761.177 | 83.15 |
| 2 | 678540.103 | 4531833.681 | 16.66 |
| 3 | 678553.328 | 4531843.813 | 7.30 |
| 4 | 678559.121 | 4531848.251 | 98.68 |
| 5 | 678602.153 | 4531759.449 | 10.26 |
| 6 | 678591.945 | 4531760.436 | 31.94 |
| 7 | 678605.370 | 4531731.450 | 7.61 |
| 8 | 678597.760 | 4531731.613 | 5.91 |
| 9 | 678593.295 | 4531727.748 | 6.30 |
| 10 | 678587.270 | 4531725.900 | 33.19 |
| 11 | 678562.625 | 4531703.676 | 26.93 |
| 12 | 678535.708 | 4531702.901 | 20.83 |
| 13 | 678514.954 | 4531704.722 | 58.56 |

ΤΜΗΜΑ ΤΕΜΑΧΙΟΥ 500 ΠΟΥ ΕΧΕΙ ΧΑΡΑΚΤΗΡΙΣΘΕΙ ΣΑΝ ΜΗ ΛΑΣΙΚΗ ΕΚΤΑΣΗ E = 6735.49 μ2

| Κορυφή | X | Y | L _{i,j+1} |
|--------|------------|-------------|--------------------|
| 14 | 678602.153 | 4531759.449 | 23.67 |
| 15 | 678625.709 | 4531757.170 | 97.39 |
| 16 | 678659.639 | 4531848.454 | 7.29 |
| 17 | 678653.081 | 4531851.646 | 8.41 |
| 18 | 678647.151 | 4531857.609 | 40.29 |
| 19 | 678608.075 | 4531867.420 | 41.06 |
| 20 | 678568.746 | 4531855.625 | 12.13 |

ΥΠΟΜΝΗΜΑ
 ΤΟΠΟΓΡΑΦΙΚΟ ΔΙΑΓΡΑΜΜΑ ΤΕΜΑΧΙΩΝ 499 - 500 501
 ΣΤΗΝ ΚΤΗΜΑΤΙΚΗ ΠΕΡΙΟΧΗ ΑΓΡΟΚΗΜΑΤΟΣ ΠΥΛΑΙΑΣ Α.Δ.1932
 ΤΟΥ ΔΗΜΟΥ ΑΛΕΞΑΝΔΡΟΥΠΟΛΗΣ

ΚΑΙΜΑΚΑ 1 : 1000

Α. ΥΠΟΛΟΓΙΣΜΟΣ ΣΥΝΤΕΤΑΓΜΕΝΩΝ ΣΥΣΤΗΜΑ ΑΝΑΦΟΡΑΣ ΕΓΣΑ 87

Β. ΥΠΟΛΟΓΙΣΜΟΣ ΕΜΒΛΑΟΥ (ΚΑΤΑ SIMSON)
 ΤΕΜΑΧΙΟ 499 : E(A1-A15-A16.....-A21-A22-A1) = 9888.51 τ.μ.
 ΙΔΙΟΚΤΗΣΙΑ : ΑΓΓΕΛΙΚΗ ΜΗΧΟΥ ΕΜΒΛΑΟΝ ΤΙΤΛΟΥ : 1 0 3 7 5 . 0 0 τ.μ.
 ΤΕΜΑΧΙΟ 500 : E(A1-A2-A3.....-A14-A15-A1) = 1 3 2 6 2 . 1 0 τ.μ.
 ΙΔΙΟΚΤΗΣΙΑ : ΧΑΤΖΗΣΑΒΒΑ ΔΗΜΗΤΡΟΥΔΑΣ ΕΜΒΛΑΟΝ ΤΙΤΛΟΥ : 1 3 3 7 5 . 0 0 τ.μ.
 ΤΕΜΑΧΙΟ 501 : E(K1-K2.....-K8-K9-K1) = 1 5 3 2 . 9 8 τ.μ.
 ΙΔΙΟΚΤΗΣΙΑ : ΑΓΓΕΛΙΚΗ ΜΗΧΟΥ ΕΜΒΛΑΟΝ ΤΙΤΛΟΥ : 3 1 9 0 . 0 0 τ.μ.

Γ. ΟΡΟΙ ΔΟΜΗΣΗΣ
 Π.Α. 24-5-85 (Φ.Ε.Κ. 270 Α' 31-5-85 Ν.3212/2003
 Αποφ. 40158/10 (ΦΕΚ -1556/Β/22-9-2010) όπως τροποποιήθηκε με την απόφαση με αριθμό 9154 ΦΕΚ Β 583 (14-04-2011)

ΕΛΑΧΙΣΤΟ ΕΜΒΛΑΟΝ : 4000.00 τ.μ.
 ΜΕΓΙΣΤΟ ΠΟΣΟΣΤΟ ΚΑΛΥΨΗΣ : 60%
 ΣΥΝΤΕΛΕΣΤΗΣ ΔΟΜΗΣΗΣ :
 ΑΠΟΣΤΑΣΗ ΕΓΚΑΤΑΣΤΑΣΕΩΝ ΑΠΟ ΟΡΙΑ : α. για γήπεδα με επιφάνεια >4000τ.μ. 5.00 μ
 β. για γήπεδα με επιφάνεια <4000τ.μ. 2.50 μ
 α. 2.5 μ. όταν το ύψος του εξοπλισμού δεν υπερβαίνει τα 2.5μ.
 α. 5.0 μ. όταν το ύψος του εξοπλισμού υπερβαίνει τα 2.5μ.

ΑΠΟΣΤΑΣΗ ΑΠΟ ΟΡΙΑ ΟΙΚΙΣΚΟΥ ΚΑΙ Φ/Β/ ΣΥΣΤΗΜΑΤΩΝ : υπερβαίνει τα 2.5μ.

ΥΠΕΥΘΥΝΗ ΔΙΑΔΟΣΗ ΜΗΧΑΝΙΚΟΥ
 Ν. 651/77 και Ν. 3851/2010 αρθ.3, παρ.13, εδα και εδβ.
 1.ΤΑ ΤΕΜΑΧΙΑ 499 , 500 είναι ΑΡΤΙΑ ΚΑΙ ΟΙΚΟΣΟΜΗΣΙΜΑ ΤΟ ΔΕΝ ΕΙΝΑΙ 2. ΒΡΙΣΚΟΝΤΑΙ ΣΕ ΜΗ ΟΡΙΘΕΤΗΜΕΝΗ ΕΚΤΑΣΗ ΝΑΤΟΥΡΑ 2000

ΕΡΓΟΛΟΗΣ : "ΣΟΛΑΡΠΡΟΤΖΕΚΤ ΣΤΑΤ ΒΑΣΤ Ι ΜΟΝΟΠΡΟΣΩΠΗ Ι.Κ.Ε."

ΕΡΓΟ ΕΓΚΑΤΑΣΤΑΣΗ ΦΩΤΟΒΟΛΤΑΙΚΩΝ ΣΥΣΤΗΜΑΤΩΝ

ΘΕΣΗ ΕΚΤΟΣ ΣΧΕΔΙΟΥ ΑΓΡΟΚΗΜΑΤΟΣ ΠΥΛΑΙΑΣ ΔΗΜΟΥ ΑΛΕΞΑΝΔΡΟΥΠΟΛΗΣ

ΜΕΛΕΤΗΤΗΣ ΜΟΥΛΟΥΔΗΣ ΠΑΥΛΟΣ ΑΓΡΟΝΟΜΟΣ ΤΟΠΟΓΡΑΦΟΣ ΜΗΧΑΝΙΚΟΣ Α.Π.Θ.

ΘΕΜΑ ΣΧΕΔΙΟΥ ΤΟΠΟΓΡΑΦΙΚΟ ΔΙΑΓΡΑΜΜΑ **ΑΡΙΘΜΟΣ ΣΧΕΔΙΟΥ** A18

ΚΑΙΜΑΚΑ 1 : 1000

ΧΡΟΝΟΣ ΜΕΛΕΤΗΣ ΝΟΕΜΒΡΙΟΣ 2020

ΥΠΟΓΡΑΦΗ **ΘΕΩΡΗΣΗ**