
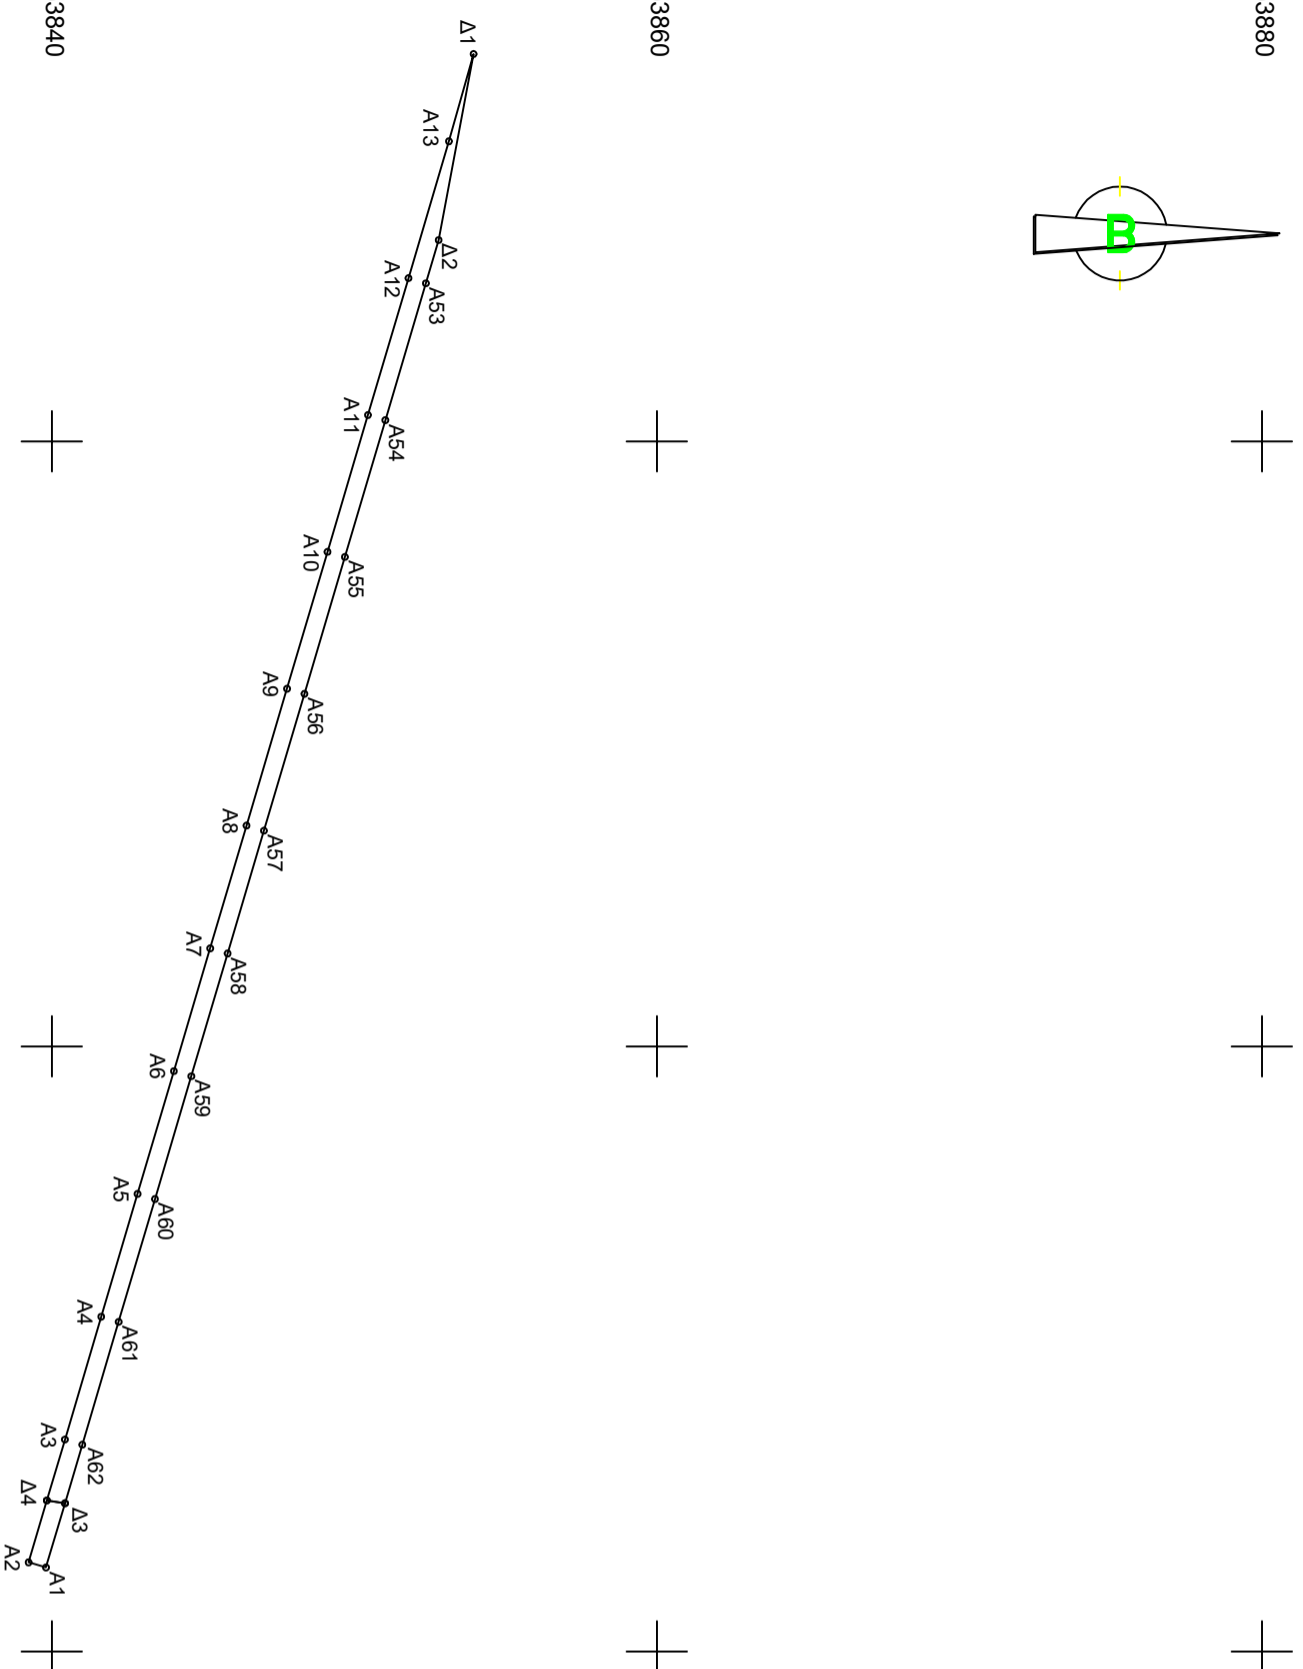


d/d'	X	Y	Απόσταση (μ.)
A3	618012,99	4553840,43	A3-A4=4,23
A4	618008,93	4553841,63	A4-A5=4,23
A5	618004,88	4553842,83	A5-A6=4,23
A6	618000,82	4553844,03	A6-A7=4,23
A7	617996,76	4553845,24	A7-A8=4,23
A8	617992,70	4553846,44	A8-A9=4,72
A9	617988,18	4553847,77	A9-A10=4,72
A10	617983,65	4553849,11	A10-A11=4,72
A11	617979,13	4553850,45	A11-A12=4,72
A12	617974,61	4553851,79	A12-A13=4,72
A13	617970,08	4553853,13	A13-A1=3,00
Δ1	617967,20	4553853,94	Δ1-Δ2=6,26
Δ2	617973,35	4553852,79	Δ2-A53=1,49
A53	617974,78	4553852,36	A53-A54=4,72
A54	617979,30	4553851,03	A54-A55=4,72
A55	617983,82	4553849,69	A55-A56=4,72
A56	617988,35	4553848,35	A56-A57=4,23
A57	617992,87	4553847,01	A57-A58=4,23
A58	617996,93	4553845,81	A58-A59=4,23
A59	618000,99	4553844,61	A59-A60=4,23
A60	618005,05	4553843,41	A60-A61=4,23
A61	618009,10	4553842,21	A61-A62=4,23
A62	618013,16	4553841,01	A62-Δ3=2,02
Δ3	618015,10	4553840,43	Δ3-Δ4=0,61
Δ4	618015,01	4553839,84	Δ4-A3=4,23
A3	618012,99	4553840,43	

Εμβαδόν (A3-A4-A5,...A13-Δ1-Δ2-A53-A54,...A61-A62-Δ3-Δ4-A3)=27,96 τ.μ.

d/d'	X	Y	Απόσταση (μ.)
A1	618017,22	4553839,81	A1-A2=0,60
A2	618017,05	4553839,23	A2-Δ4=2,13
Δ4	618015,01	4553839,84	Δ4-Δ3=0,61
Δ3	618015,10	4553840,43	Δ3-A1=2,21
A1	618017,22	4553839,81	

Εμβαδόν (A1-A2-1,2-A1)=1,30 τ.μ.

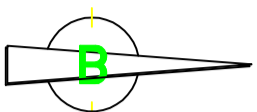

ΔΙΕΥΘΥΝΣΗ ΔΑΣΩΝ ΡΟΔΟΠΗΣ

3ο χιλ. Κομοτηνής - Αλεξανδρούπολης

ΚΟΥΛΤΟΥΚΗΣ ΝΙΚΟΛΑΟΣ

ΓΕΩΤΕΧΝΙΚΟΣ (ΔΑΣΟΛΟΓΟΣ)

ΑΙΤΩΝ

ΓΕΩΡΓΙΟΣ Μ. ΤΣΑΚΟΥΜΗΣ & ΣΙΑ ΕΕ

ΘΕΜΑ

ΤΟΠΟΓΡΑΦΙΚΟ ΔΙΑΓΡΑΜΜΑ ΠΡΑΞΗΣ ΧΑΡΑΚΤΗΡΙΣΜΟΥ

ΘΕΣΗ

ΠΕΡΙΟΧΗ ΒΟΡΕΙΩΣ ΠΟΛΕΩΣ ΚΟΜΟΤΗΝΗΣ

ΘΕΜΑ ΣΧΕΔΙΟΥ

ΑΡΙΘΜΟΣ ΣΧΕΔΙΟΥ

1

ΤΟΠΟΓΡΑΦΙΚΟ ΔΙΑΓΡΑΜΜΑ

ΚΛΙΜΑΚΑ

1:250

Προβλεπόμενος

ΕΓΧ. 87

ΗΜΕΡΟΜΗΝΙΑ: ΦΕΒΡΟΥΑΡΙΟΣ 2021

ΥΠΟΓΡΑΦΗ - ΣΦΡΑΓΙΔΑ

ΕΓΚΡΙΣΗ

Ανήκει στο υπ' αριθ. 993/19-02-2021

έγγραφο της Δ/νσης Δασών Ροδόπης

Κομοτηνή 19 - 02 - 2021

Η ΑΝΑΓΛΗΡΟΤΗΤΑ ΠΡΟΪΣΤΑΜΕΝΗ
ΤΗΣ Δ/ΝΣΗΣ ΔΑΣΩΝ ΡΟΔΟΠΗΣ

ΜΑΡΙΝΑ ΓΚΟΤΖΑΡΙΑΔΟΥ

MSc ΓΕΩΤΕΧΝΙΚΟΣ (ΔΑΣΟΛΟΓΟΣ)

4553820

617980

618000

618020

4553860

4553840