


**Σοφοκλής Ηλ. Χριστόπουλος**  
 Αγρονόμος & Τοπογράφος Μηχανικός Ε.Μ.Π.  
 Σολωμού & Αθ. Φαφαζώνη 45Γ, Άγιο, 25100  
 Τηλ. - fax: 269111745, κιν.: 697403678  
 email: sofoklischristopoulos@gmail.com

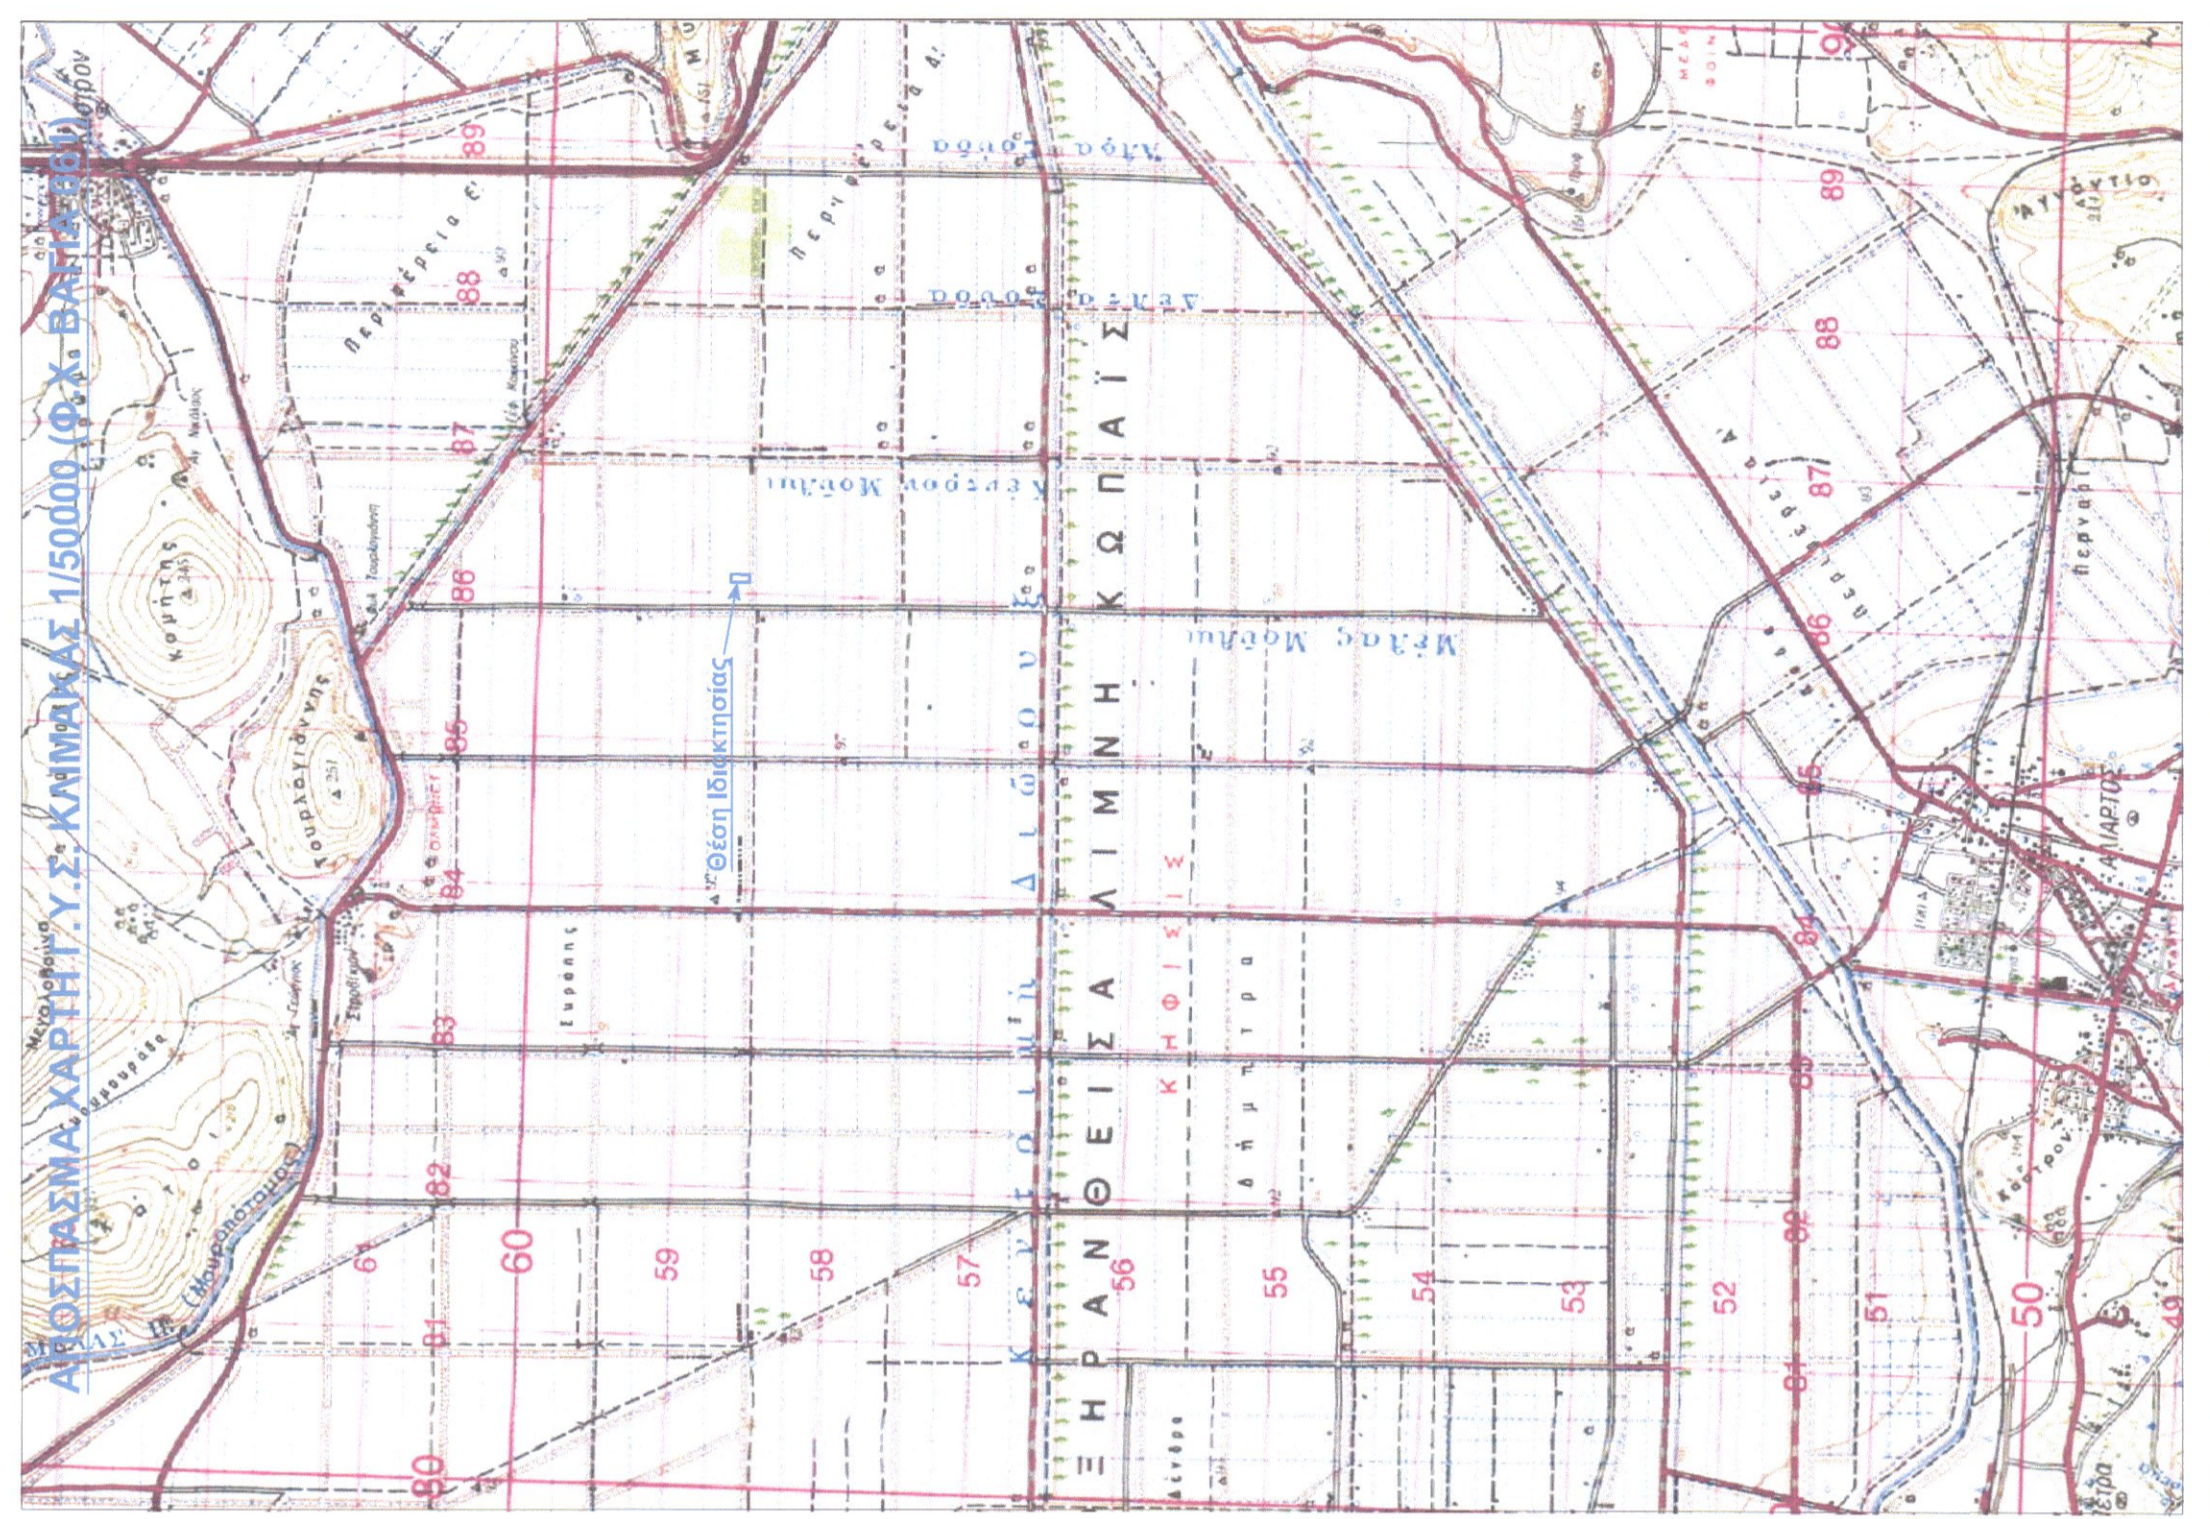

**ΠΙΝΑΚΑΣ ΣΥΝΤΗΝΩΝ ΚΟΡΥΦΩΝ ΓΕΩΤΕΜΑΧΙΟΥ & ΑΠΟΣΤΑΣΕΩΣ ΜΕΤΑΞΥ (ΕΓΣΑ87)**

Κορυφή	X	Y	Απόσταση
A	424138.46	4256326.38	AB = 124.63
B	424139.66	4256451.01	BI = 52.00
Γ	424191.66	4256450.51	ΓΔ = 124.59
Δ	424190.46	4256325.92	ΔΑ = 52.00
A	424138.46	4256326.38	Εμβαδόν: 6479.96 Τ.μ.

**ΠΑΡΑΤΗΡΗΣΕΙΣ**  
 1. Οι συντεταγμένες αναφέρονται στο Ελληνικό Γεωδαιτικό Σύστημα Αναφοράς (Ε.Γ.Σ.Α. 87).  
 2. Το διαγράμμα έχει γινεί με βάση μετρήσεις που έγιναν στις 05/09/2020 (επαγγελματικό βιβλίο) σύμφωνα με τον Κ.Α.Π. 47/31/87 (Κ.Α.Π. 47/31/87/24348/83/262/21/867).  
 3. Το κείμενο του γεωτεμαχίου υπολογίστηκε σταθμικά από τις συντεταγμένες των κορυφών του.

Εργοδότης	Γεώργιος Φωλιός του Ευστραπίου
Υπεκτίτης	Μαρία Ζαφειροπούλου του Γεωργίου
Μελέτη	Σύνταξη Διαγράμματος Τοπογραφικής Αποτύπωσης
Θέση	Αρ. Τεμαχίου 932, Θέση IX10, Σ.Α.Α.Κ. Μακεδονίας, Τ.Κ. Καστρού, Δήμου Ορχομενού, Π.Ε. Βοιωτίας, Περιφέρεια Στερεάς Ελλάδας
Μελετήτης	Σοφοκλής Ηλ. Χριστόπουλος, Αγρ. & Τοπογράφος Μηχανικός Ε.Μ.Π.

Επισημ. Ιδιοκτησίας

Επισημ. Ιδιοκτησίας

**ΤΟΠΟΓΡΑΦΙΚΟ ΔΙΑΓΡΑΜΜΑ**  
 Digitally signed by SOFOKLIS CHRISTOPOULOS  
 SOFOKLIS CHRISTOPOULOS Date: 2020.11.24 12:21:22 +02'00'

1/1

Επισημ. Ιδιοκτησίας

Κλίμακα 1/500  
 Ημερομηνία Νοέμβριος 2020  
 Κωδ. Μελέτης -/-

Επισημ. Ιδιοκτησίας

Επισημ. Ιδιοκτησίας