

# ΤΑΣΣΗ ΑΓΑΘΗ

## ΤΟΠΟΓΡΑΦΙΚΗ ΑΠΟΤΥΠΩΣΗ ΙΔΙΟΚΤΗΣΙΑΣ

Έργο

**ΘΕΣΗ ΜΑΧΑΛΑΣ - Τ.Κ. ΞΕΧΩΡΟΥ - Δ.Ε. ΦΙΛΙΑΤΩΝ  
ΔΗΜΟΣ ΦΙΛΙΑΤΩΝ - Π.Ε. ΘΕΣΠΡΩΤΙΑΣ**

Θέση

### ΤΟΠΟΓΡΑΦΙΚΟ ΔΙΑΓΡΑΜΜΑ

Κλίμακα

1/100

**T<sub>1</sub>**

Οι συντεταγμένες του παρόντος σχεδίου είναι στο προβολικό σύστημα αναφοράς ΕΓΣΑ 87.

Αρ. Σχεδίου

Χρονολογία Μελέτης **ΝΟΕΜΒΡΙΟΣ 2020**

Θεωρήσεις

Υπογραφή- Σφραγίδα

ΜΥΡΙΟΥΝΗΣ ΤΗΛ. ΠΑΝΑΓΙΩΤΗΣ  
ΠΟΛΙΤΙΚΟΣ ΜΗΧΑΝΙΚΟΣ  
ΜΕΛΟΣ Τ.Ε.Ε. ΑΡ. ΜΗΤ. 120557  
23ης ΦΕΒΡΟΥΑΡΙΟΥ 18 - ΗΓΟΥΜΕΝΙΤΣΑ  
Α.Φ.Μ 121736275 Δ.Ο.Υ ΗΓΟΥΜΕΝΙΤΣΑΣ  
ΤΗΛ. 6972014127



**Τεχνικό Γραφείο**

**ΠΑΝΑΓΙΩΤΗΣ Τ. ΜΥΡΙΟΥΝΗΣ**  
Πολιτικός Μηχανικός

**ΧΡΗΣΤΟΣ Τ. ΜΥΡΙΟΥΝΗΣ**  
Αγρονόμος & Τοπογράφος Μηχανικός - Γεωλόγος

**((Μ))**

ΕΛ. ΒΕΝΙΖΕΛΟΥ 6 - ΗΓ/ΤΣΑ  
ΤΗΛ: 2665100220  
ΤΗΛ ΚΙΝ: 6972014127  
ΤΗΛ ΚΙΝ: 6973336140




**ΥΠΕΥΘΥΝΗ ΔΗΛΩΣΗ ΜΗΧΑΝΙΚΟΥ Ν.651/77**

Ο κάτωθι υπογεγραμμένος ΜΥΡΣΙΟΥΝΗΣ ΠΑΝΑΓΙΩΤΗΣ, Πολιτικός Μηχανικός, δηλώνω υπεύθυνα ότι το τεμάχιο, με κορυφές 1-2-3-...15-16-1, εμβαδού 127,56τμ, που βρίσκεται στην θέση Μαχαλάς, είναι εκτός του οικισμού Ξέχωρο, της Τ.Κ. Ξέχωρου, της Δ.Ε. Φιλιατών, του Δήμου Φιλιατών και είναι μη άρτιο και μη οικοδομήσιμο, και εμπήγει στις διατάξεις της εκτός σχεδίου δόμησης, Π.Δ. 24.5.85 (ΦΕΚ 270/Δ/85) - [Δόμηση εκτός σχεδίου], εάν και εφόσον δεν υπόκειται στις διατάξεις της δασικής νομοθεσίας.

Εντός του τεμαχίου υπάρχει ισόγειο κτίσμα συνολικού εμβαδού 39,81+44,49+6,18 = 50,48τμ με χρήση κατοικίας.

Το εμβαδό του τεμαχίου υπολογίσθηκε αναλυτικά με συντεταγμένες. Η εξάρτηση των συντεταγμένων πραγματοποιήθηκε με RTK παρατηρήσεις, με την μέθοδο VRS και εξάρτηση από τον εικονικό σταθμό με συντεταγμένες [X = 188610.14 Y = 4394578.91], σύμφωνα με το σύστημα συντεταγμένων ΕΓΣΑ 87.


Ο ΔΗΛΩΣΗ

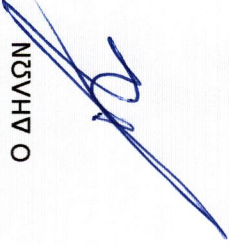

ΔΗΛΩΣΗ ΙΔΙΟΚΤΗΤΗ

Η κάτωθι υπογεγραμμένη ιδιοκτήτρια του παρόντος τεμαχίου, δηλώνω υπευθύνως ότι υπέδειξα τα όρια αυτού.

Η ΔΗΛΩΣΑ

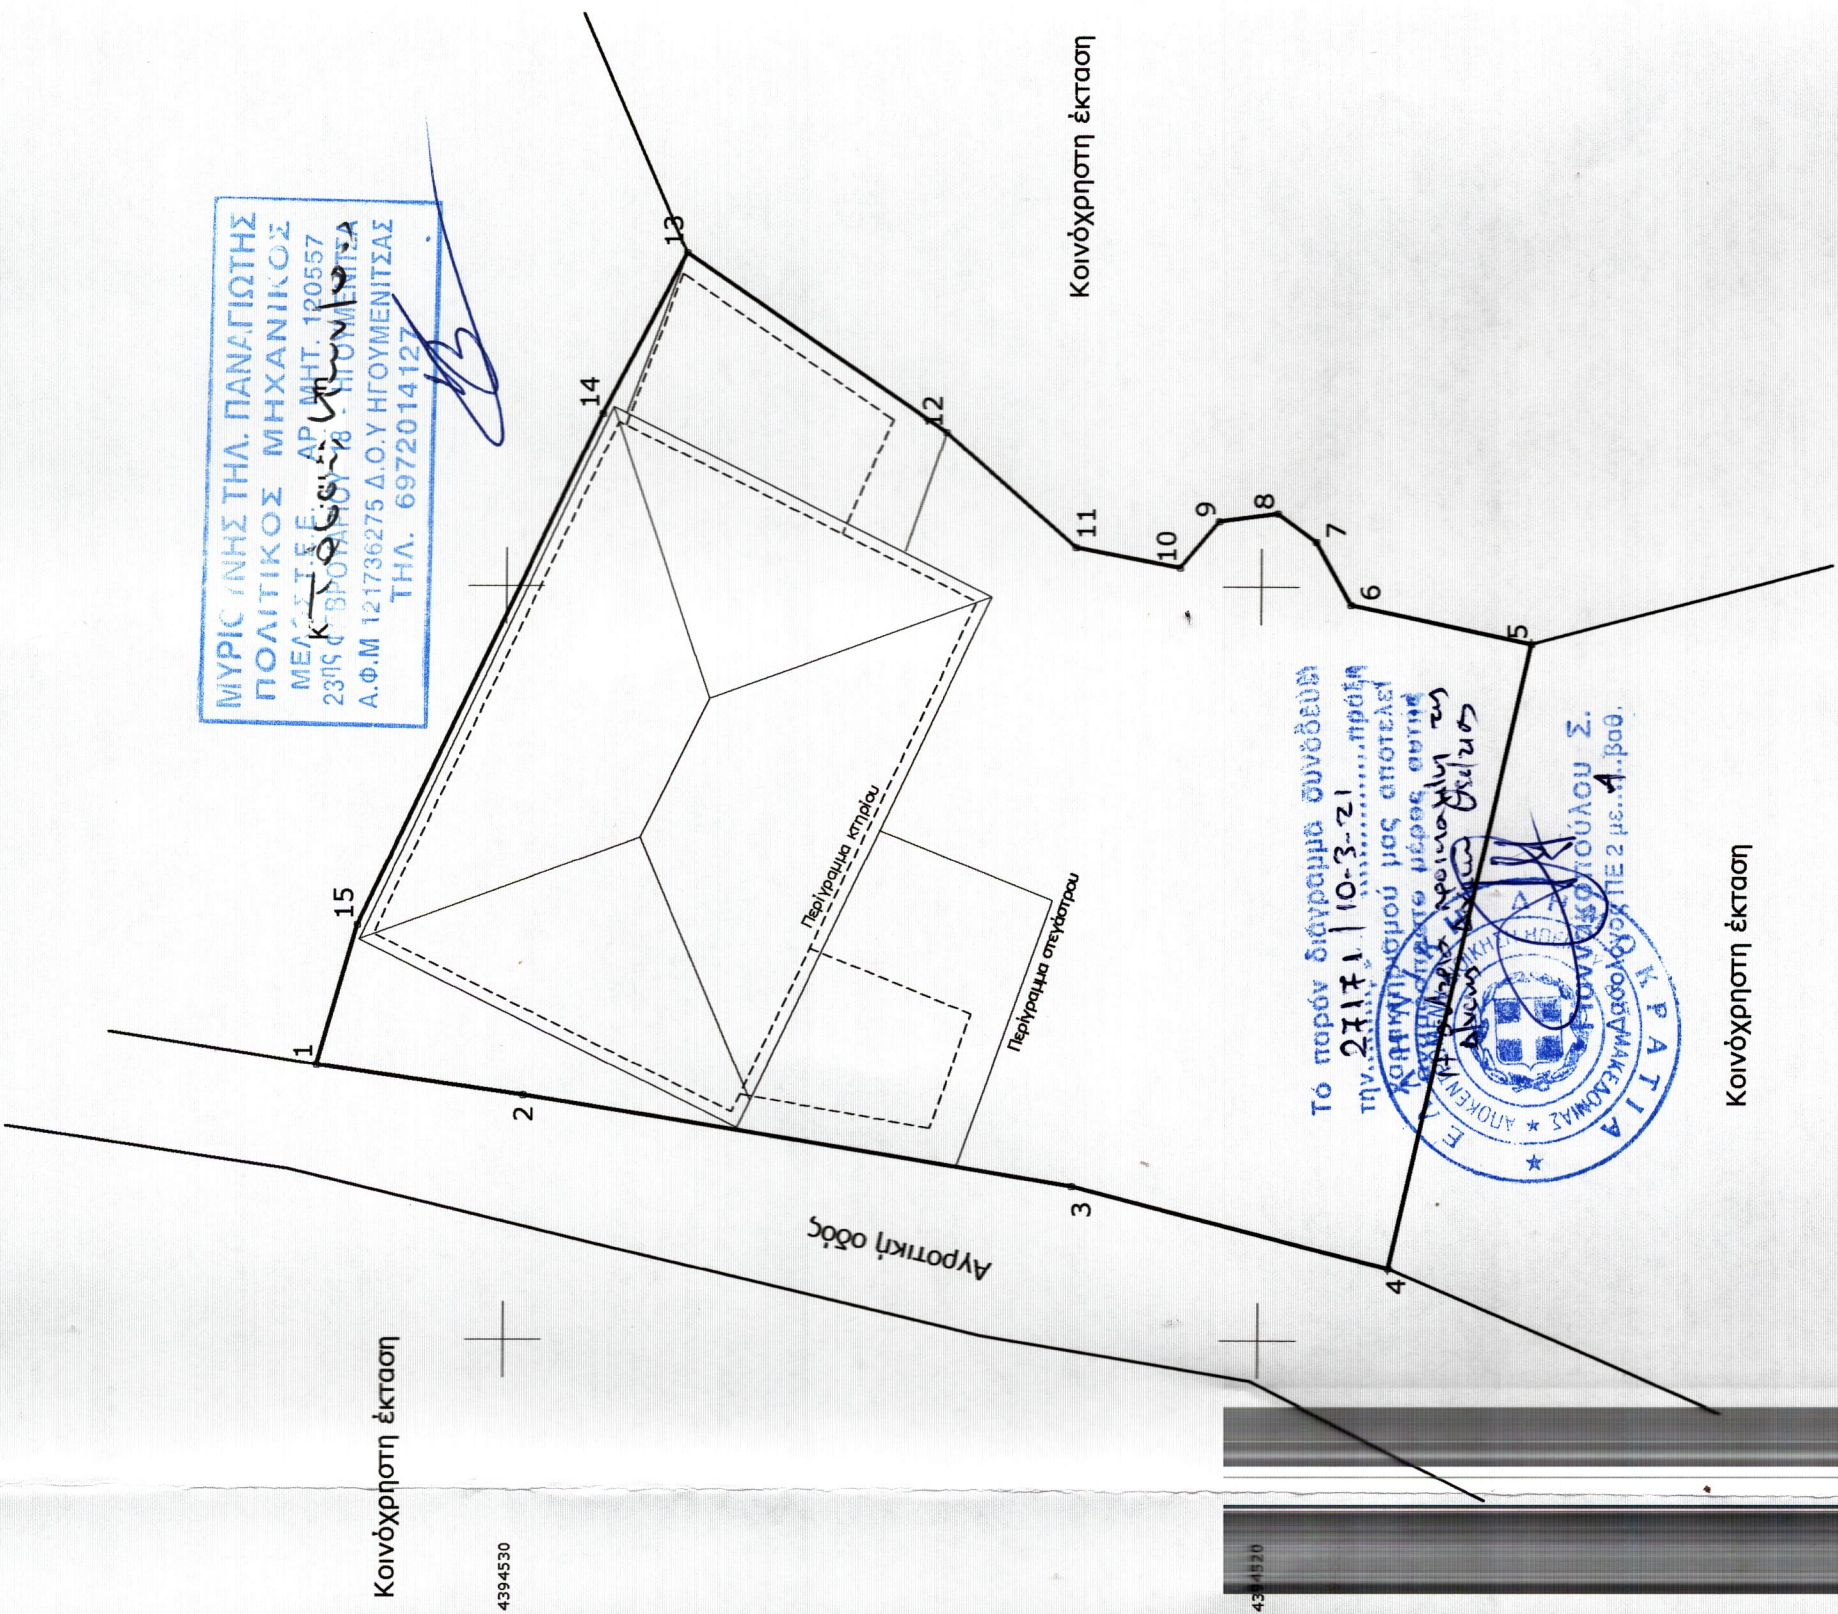

**ΠΙΝΑΚΑΣ ΣΥΝΤΕΤΑΓΜΕΝΩΝ**

α/α	X	Y	Απόσταση (μ.)
1	188583.66	4394532.48	1-2=2.76
2	188583.25	4394529.75	2-3=7.37
3	188582.05	4394522.48	3-4=4.34
4	188580.96	4394518.28	4-5=8.49
5	188589.25	4394516.41	5-6=2.46
6	188589.77	4394518.81	6-7=0.95
7	188590.59	4394519.28	7-8=0.63
8	188590.97	4394519.78	8-9=0.78
9	188590.86	4394520.56	9-10=0.80
10	188590.26	4394521.08	10-11=1.41
11	188590.52	4394522.46	11-12=2.29
12	188592.03	4394524.18	12-13=4.19
13	188594.42	4394527.62	13-14=2.41
14	188592.28	4394528.74	14-15=7.50
15	188585.51	4394531.96	15-1=1.92
1	188583.66	4394532.48	

Εμβαδόν (1,2,3,4,5,6,7,8,9,10,11,12,13,14,15,1)=127.56 τ.μ.

ΜΥΡΣΙΟΥΝΗΣ ΤΗΛ. ΠΑΝΑΓΙΩΤΗΣ  
ΠΟΛΙΤΙΚΟΣ ΜΗΧΑΝΙΚΟΣ  
ΜΕΛΟΣ Τ.Ε.Ε. ΑΡ. ΜΗΤ. 120557  
23ης Οκτωβρίου 18 - ΗΡΑΚΛΕΙΑ  
Α.Φ.Μ 121736275 Δ.Ο.Υ ΗΓΟΥΜΕΝΙΤΣΑΣ  
ΤΗΛ. 6972014127

Το παρόν διάγραμμα συντάχθηκε την 21.11.10-3-21...πρόβα Κοινοπραξίας με σκοπό την...  
Ε. Π. Κ. Α. Τ. Α. ΑΡΧΙΤΕΚΤΟΝΙΚΟ ΓΥΜΝΑΣΙΟ  
ΑΡΧΙΤΕΚΤΟΝΙΚΟ ΓΥΜΝΑΣΙΟ ΠΕ 2 με...Α.βαθ.