


382700

382720

ΕΝΕΧΘΗΚΕ  
ΠΙΣΤΟΧΟΥ ΑΝΝΑ  
ΔΑΤΩΔΕΤ 02

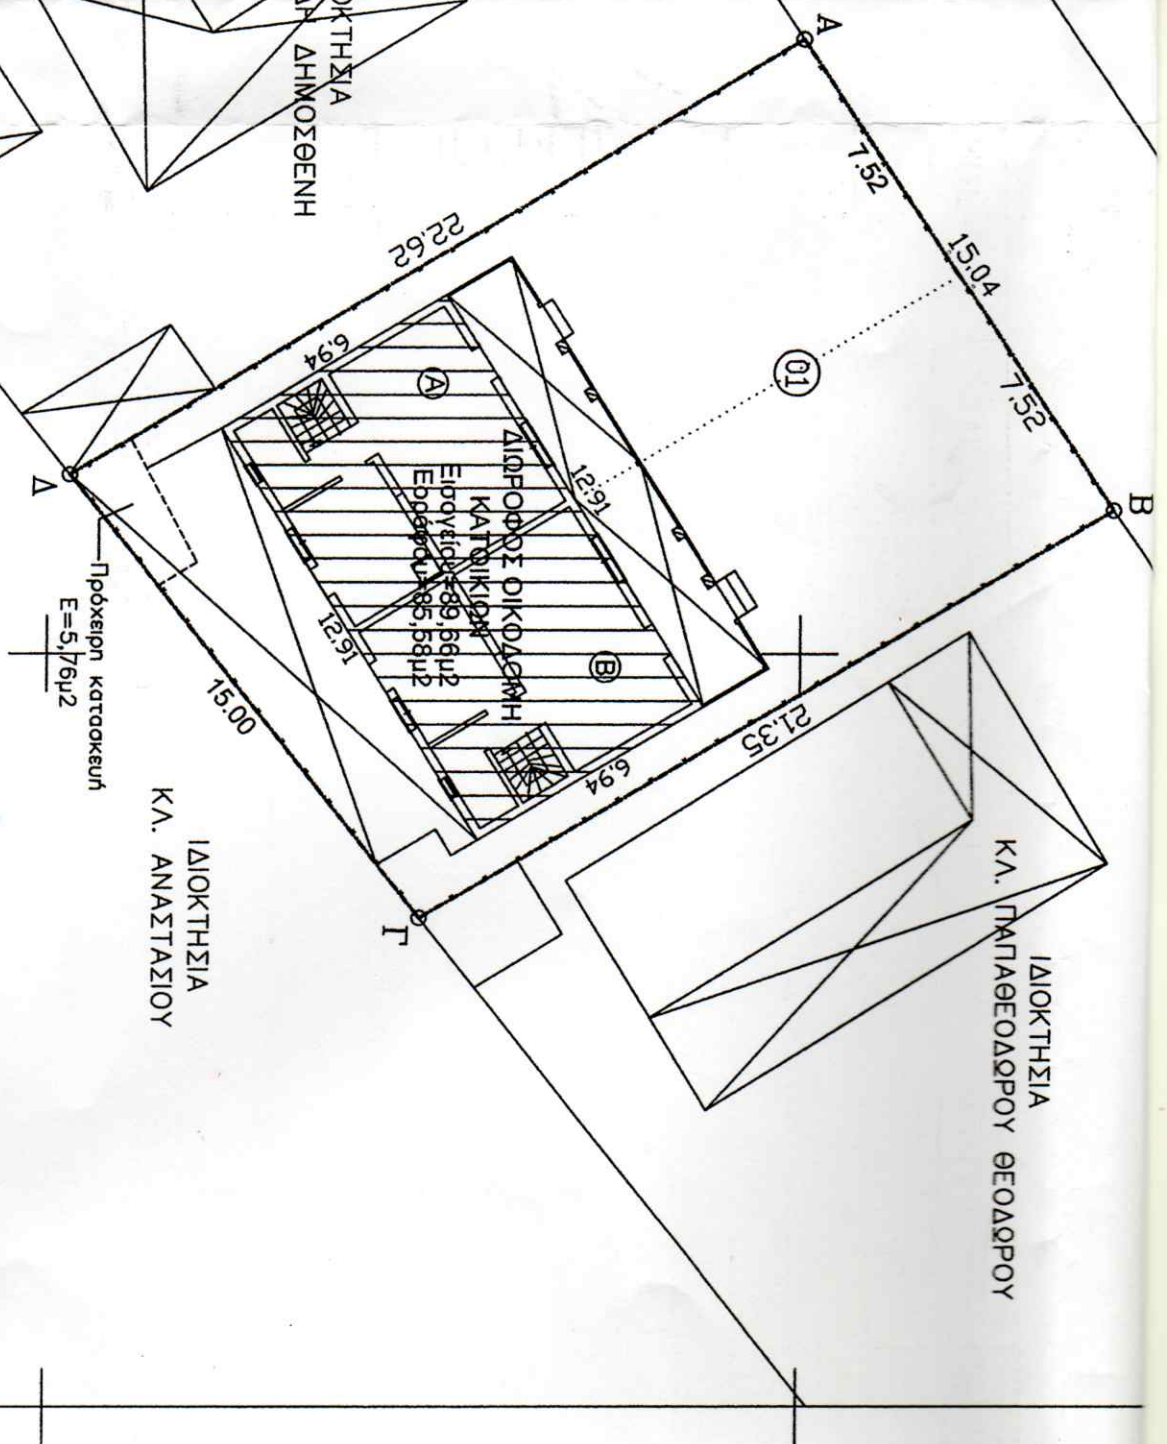

Α/Α	ΑΓΡΟΤΕΜΑΧΙΟΥ	ΙΔΙΟΚΤΗΤΗΣ	ΠΕΡΙΓΡΑΦΗ ΙΔΙΟΚΤΗΣΙΑΣ	ΕΜ
01	ΤΟΥΡΣΟΥΝΙΔΟΥ ΜΑΓΔΑΛΙΝΗ ΤΟΥΡΣΟΥΝΙΔΟΥ ΜΑΡΙΑ	Α-Β-Γ-Δ-Α	32	
ΟΡΟΙ ΔΟΜΗΣΗΣ	Φ.Ε.Κ 270Δ/31-05-1985 Φ.Ε.Κ 240Δ/08-05-1991	ΣΥΝΤΕΤΑΓΜΕΝΕΣ ΕΓΣΑ		
Ε. ΔΟΜΗΣΗΣ	0.2	ΕΜΒΑΔΟΜΕΤΡΗΣΗ ΓΗΠΕ		
ΚΑΛΥΨΗ	10%	Με τη βοήθεια των ορθογωνικών συντεταγμένων των κορυφών του		
ΑΡΤΙΟΤΗΤΑ	45 & 25	ΣΗΜΕΙΟ	X	Y
ΥΨΟΣ	4000,00	A	382683,68	4426440,02
	7.50	B	382696,21	4426448,35
		Γ	382706,98	4426429,92
		Δ	382695,25	4426420,58
		Α	382683,68	4426440,02

$$E = 1/2 \sum (X_i + X_{i+1})(Y_i - Y_{i+1})$$

$$E = 328,34 \mu^2$$

ΔΗΛΩΣΗ ΥΑΟΠΟΙΗΣΗΣ ΟΡΙΩΝ

Οι υπογραφεύμενες Τουρσουνίδου Μαγδαλινή και Τουρσουνίδου Μαρία συνιδιοκτήτριες του παρόντος αγροτε με τα στοιχεία Ε01(Α-Β-Γ-Δ-Α)=328,34 μ2 δηλώνουμε ότι τα όρια που έχουμε υλοποιήσει σ' αυτό είναι ορθά και με την απούπωση.

οι δηλούσες

ΔΗΛΩΣΗ ΜΗΧΑΝΙΚΟΥ (N. 651/77)

Δηλώνω σύμφωνα με το νόμο για το γεωτεχνικό με στοιχεία "Α-Β-Γ-Δ-Α" και εμβαδόν 328,34 τ.μ. που βρίσκεται θέση "Ξηροδάμη" της Δημοτικής Κοινότητας Πλαταμώνια της Δημοτικής Ενότητας Ανατολικού Ολύμπου του Δήμου - Ολύμπου Π.Ε. Πιερίας ότι:  
α) βρίσκεται εκτός σχεδίου του οικισμού Πλαταμώνια, εντός ΖΟΕ2 και εντός ΓΤΣ και δεν είναι άρπιο και οικοδο σύμφωνα με τις πολεοδομικές διατάξεις που ισχύουν σήμερα.  
β) εντός αυτού δε διέρχονται ενεργές γραμμές μεταφοράς υψηλής τάσης της ΔΕΗ ή αγωγός φυσικού αερίου  
γ) σε απόσταση μικρότερη των 20μ από αυτό δεν διέρχεται ρέμα.  
δ) στην περιοχή δεν έχει γίνει ανάρτηση Δασικού Χάρτη.

Ο  
ΜΗΧΑΝΙΚΟΣ

**ΙΩΑΝΝΗΣ Α. ΚΑΡΑΤΖΙΑΣ**  
**ΤΟΠΟΓΡΑΦΟΣ ΜΗΧΑΝΙΚΟΣ Τ.Ε.**  
 Α.Μ.Ε.Ε.Τ.Ε.Μ.: 3 4 8 9 1  
 ΑΓΙΟΥ ΔΗΜΗΤΡΙΟΥ 4, Τ.Κ. 40100  
 ΤΥΡΝΑΒΟΣ ΑΡΓΙΣΣΑΣ - ΤΗΛ. 24920 24463  
 Α.Φ.Μ. 122678197 Δ.Ο.Υ. ΤΥΡΝΑΒΟΥ