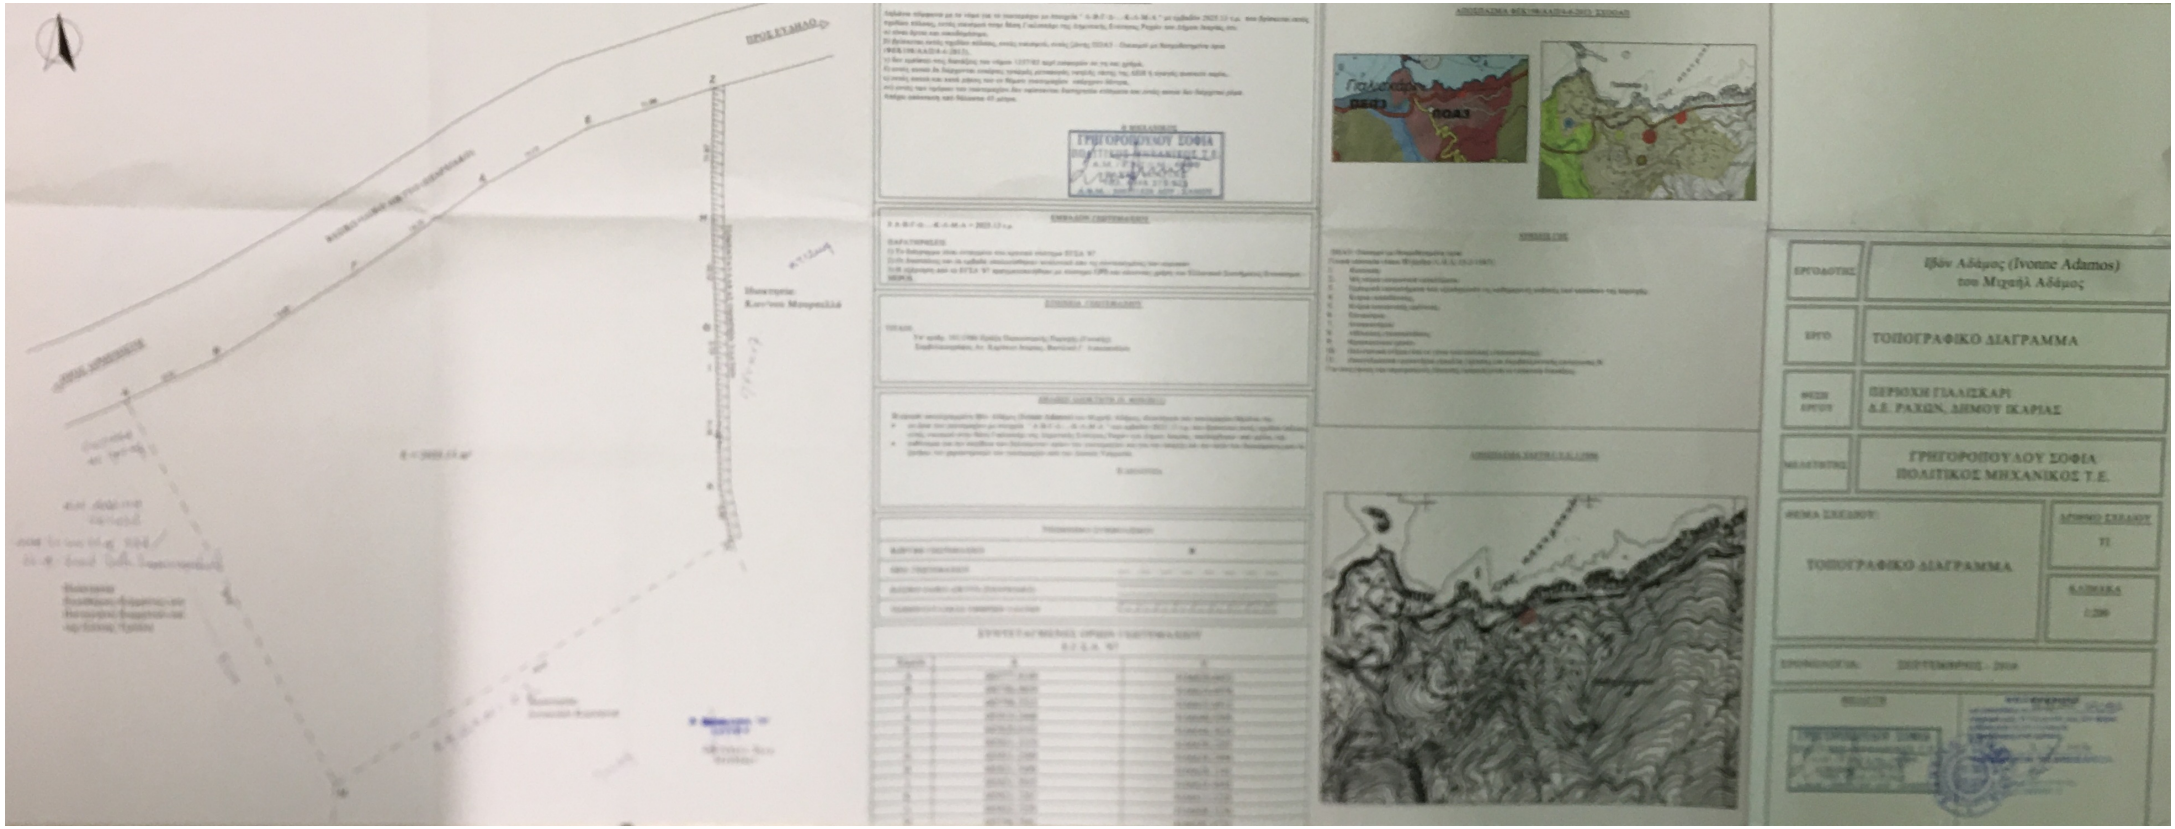
ΠΡΟΣ ΕΥΔΗΛΟ
ΠΡΟΣ ΑΓΙΟΚΑΜΠΟΣ
Ιδιοκτησία:
Κων/νου Μπορελλή
ΓΡΗΓΟΡΟΠΟΥΛΟΥ ΣΟΦΙΑ
ΠΟΛΙΤΙΚΟΣ ΜΗΧΑΝΙΚΟΣ Τ.Ε
ΠΟΔ3
ΠΟΔ3
ΘΕΣΗ ΕΡΓΟΥ
ΠΕΡΙΟΧΗ ΓΑΛΑΣΚΑΡΙ
Δ.Ε. ΡΑΧΩΝ, ΔΗΜΟΥ ΙΚΑΡΙΑΣ
ΜΕΛΕΤΗΤΗΣ
ΓΡΗΓΟΡΟΠΟΥΛΟΥ ΣΟΦΙΑ
ΠΟΛΙΤΙΚΟΣ ΜΗΧΑΝΙΚΟΣ Τ.Ε.
ΤΟΠΟΓΡΑΦΙΚΟ ΔΙΑΓΡΑΜΜΑ
Τ1
ΚΛΙΜΑΚΑ
1:200
ΣΕΠΤΕΜΒΡΙΟΣ - 2024