


ΟΔΟΙΠΟΡΙΚΟ ΣΚΑΡΙΦΗΜΑ



ΠΡΟΣ ΑΚΡΩΤΗΡΙ

ΑΠΟΣΠΑΣΜΑ ΓΥΣ 1:5000

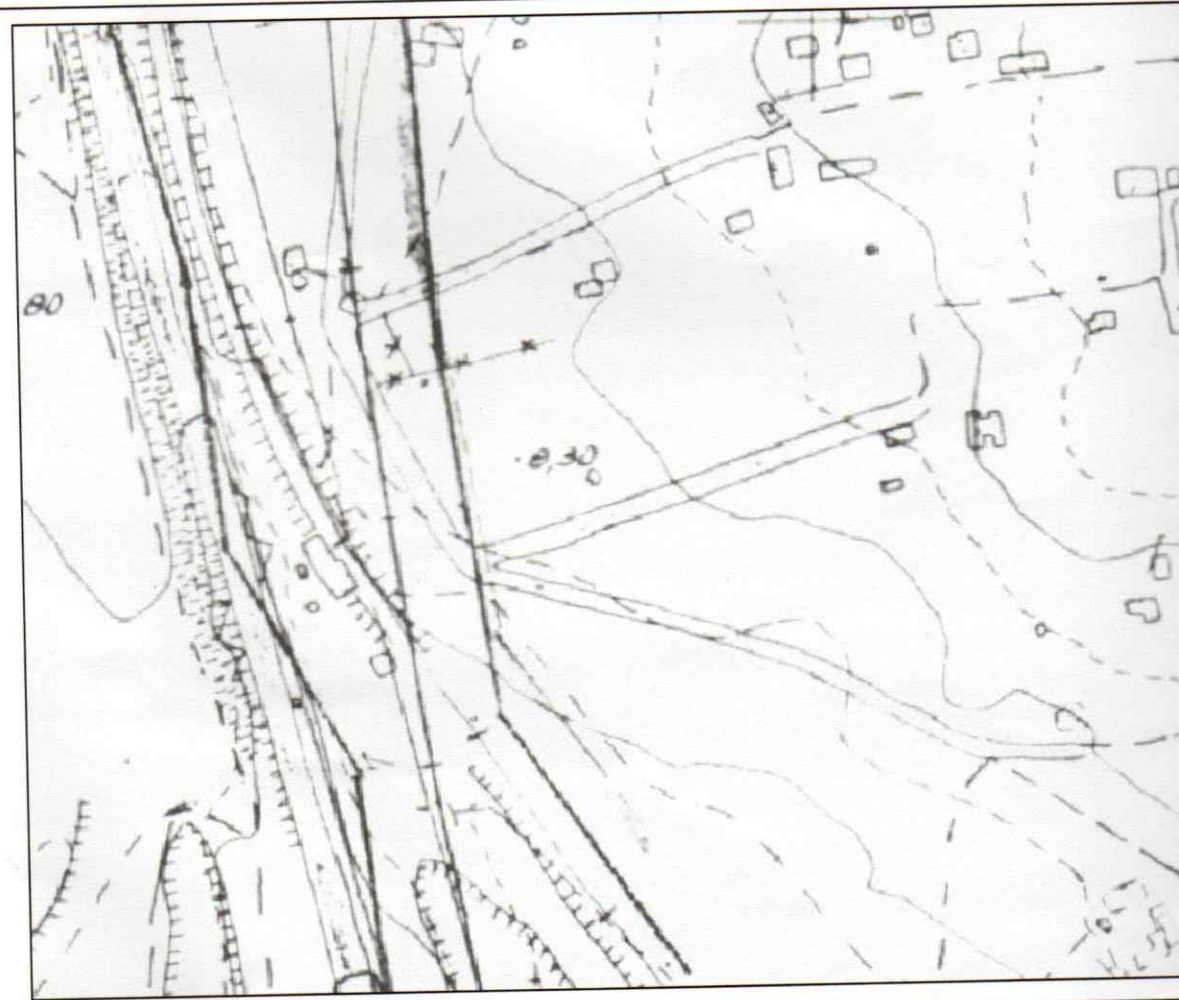


ΠΙΝΑΚΕΣ ΣΥΝΤΕΤΑΓΜΕΝΩΝ

κορ.	τετμημένη Χ (μ.)	τεταγμένη Υ (μ.)	πλευρά (σε μ.)
A1	376022.908	4444698.276	A1-A2=11.07
A2	376022.316	4444709.328	A2-A3=19.92
A3	376042.187	4444710.764	A3-A4=10.84
A4	376042.696	4444699.933	A4-A5=12.36
A5	376030.371	4444699.024	A5-A1=7.5
A1	376022.908	4444698.276	
Εμβαδόν E=216.60 τ.μ.			Μήκος περιμέτρου Π=61,69 μ.

ΟΡΟΙ ΔΟΜΗΣΗΣ

ΔΙΑΤΑΓΜΑ - ΤΡΟΠΟΠΟΙΗΣΕΙΣ	ΟΡΟΙ ΔΟΜΗΣΗΣ	
Π.Δ. 24/31-5-1985 ΦΕΚ 270Δ Π.Δ. 31-1-90 ΦΕΚ 87Δ / 16-2-90	ΣΥΝΤΕΛΕΣΤΗΣ ΔΟΜΗΣΗΣ	0.2
	ΠΟΣΟΣΤΟ ΚΑΛΥΨΗΣ	10%
ΤΟΜΕΑΣ ΟΙΚΟΠΕΔΟΥ - ΧΡΗΣΕΙΣ	ΑΡΤΙΟΤΗΤΑ	400
	ΠΑΡΕΚΚΛΙΣΗ	200
ΕΚΤΟΣ ΣΧΕΔΙΟΥ - Ζ.Ο.Ε. 2	ΜΕΓΙΣΤΟ ΥΨΟΣ (μ.)	7.50

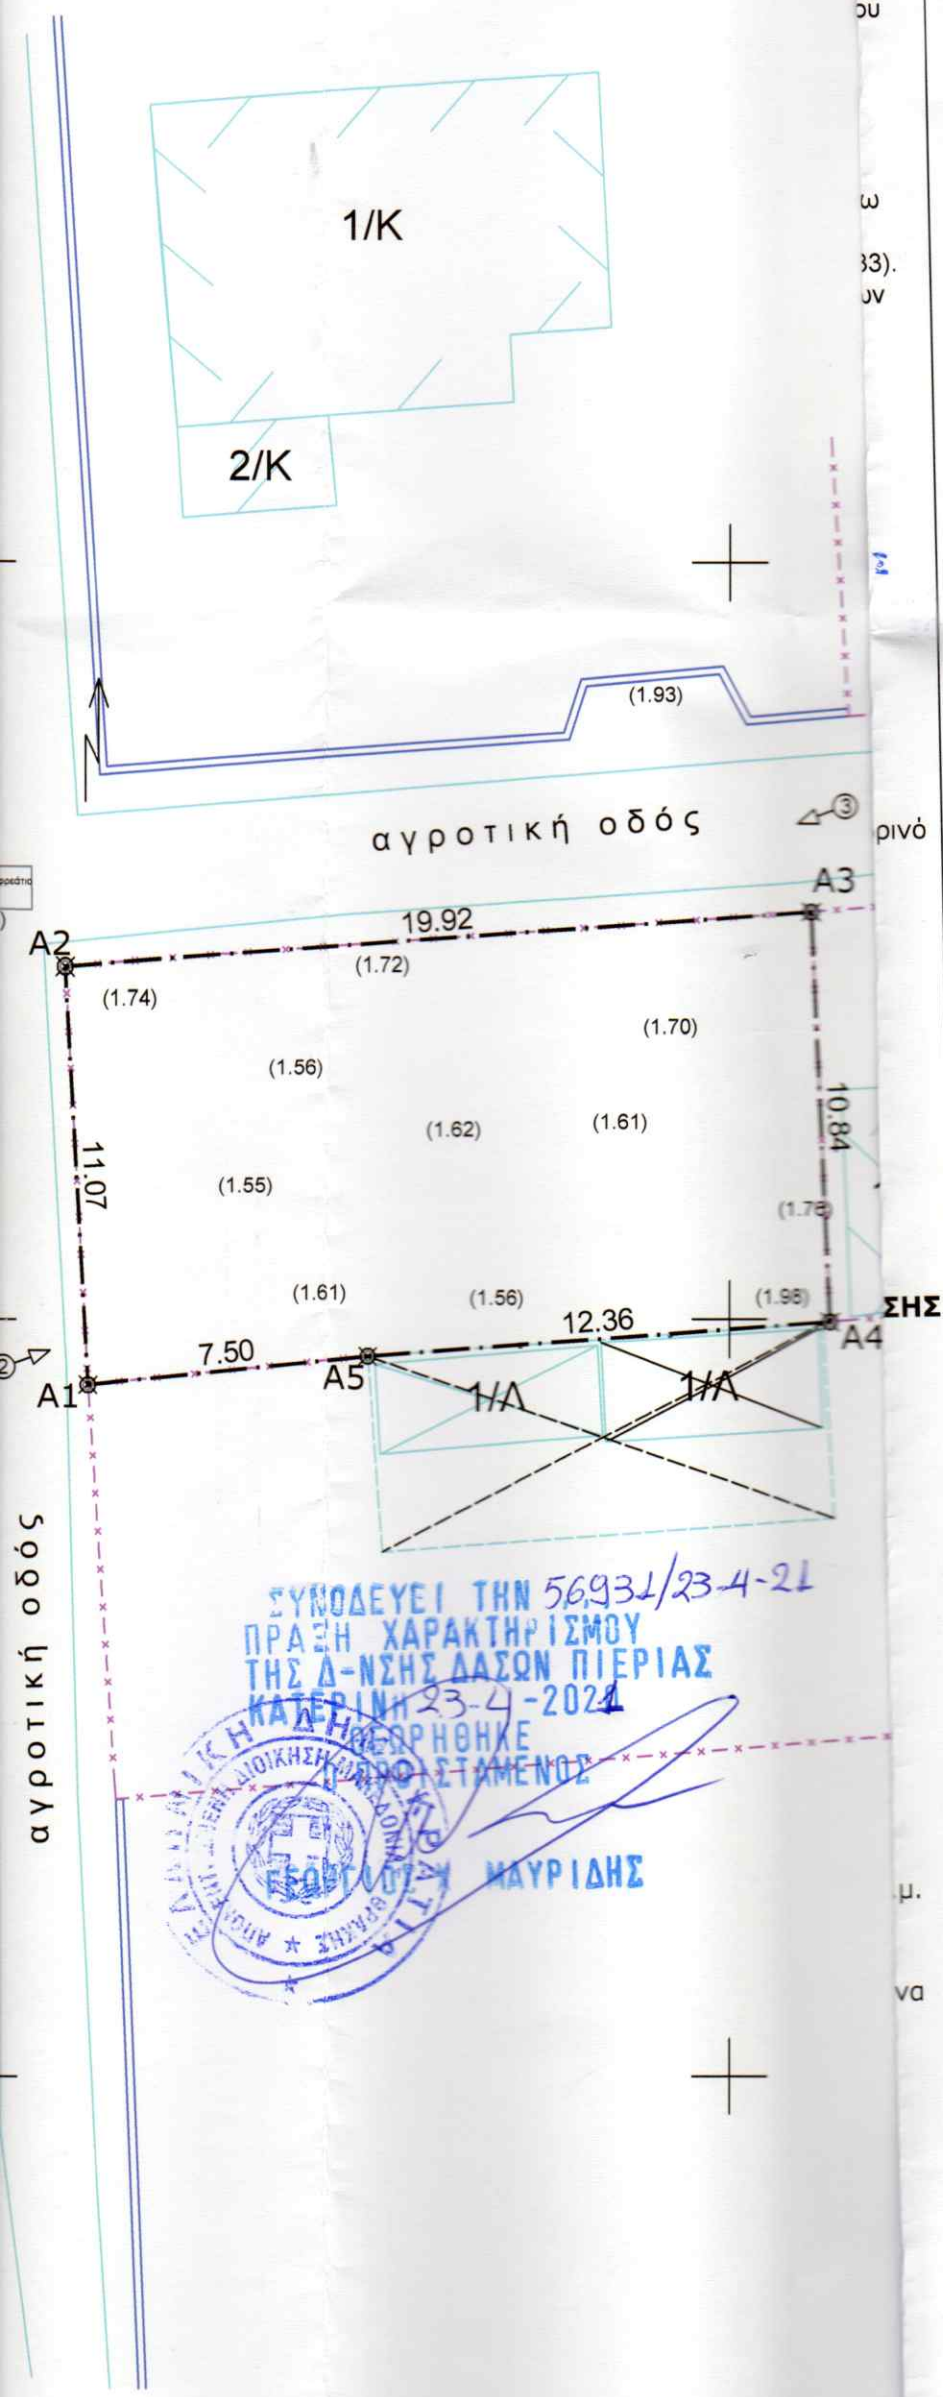

ΣΥΝΟΔΕΥΕΙ ΤΗΝ 56931/23-4-21
ΠΡΑΞΗ ΧΑΡΑΚΤΗΡΙΣΜΟΥ
ΤΗΣ Δ-ΝΣΗΣ ΔΑΣΩΝ ΠΙΕΡΙΑΣ
ΚΑΤΕΡΙΝΗ 23-4-2024



ου ιδιοκτήτη

376040