

ΘΕΩΡΗΘΗΚΕ

Αριθμός: 57/2014
Αποφαση της Ε.Ε.Δ.Α. Νομού Λασιθίου
της οποίας αποτελεί αναπόσπαστο τμημα
Άγιος Νικόλαος. 16/12/2014



Υπογράμματος της Επιτροπής

Σταυρούχου Παναγιώτα
Δασοφύλακας

ΑΝΑΘΕΩΡΗΣΗ REVISION	ΗΜΕΡΟΜΗΝΙΑ DATE	ΠΑΡΑΤΗΡΗΣΕΙΣ REMARKS	ΑΠΟ BY
------------------------	--------------------	-------------------------	-----------



HELLENIC TELECOMMUNICATIONS COMPANY S.A.
1-3 Tzavella Str., 152 31, Halandri, Greece



ΑΝΩΝΥΜΟΣ ΕΛΛΗΝΙΚΗ ΕΤΑΙΡΕΙΑ ΤΗΛΕΠΙΚΟΙΝΩΝΙΩΝ
Τζαβέλλα 1-3, 152 31, Χαλάνδρι, Ελλάδα

PROJECT
**SITE 227
ELOUDA**

ΕΡΓΟ
**ΣΤΑΘΜΟΣ 227
ΕΛΟΥΝΤΑ**

ADDRESS	
MUNICIPALITY	ΑΓΙΟΥ ΝΙΚΟΛΑΟΥ
PREFECTURE	ΛΑΣΙΘΙΟΥ

ΔΙΕΥΘΥΝΣΗ	
ΔΗΜΟΣ	ΑΓΙΟΥ ΝΙΚΟΛΑΟΥ
ΝΟΜΑΡΧΙΑ	ΛΑΣΙΘΙΟΥ

ARCHITECTURAL DESIGN
227 A

ΑΡΧΙΤΕΚΤΟΝΙΚΗ ΜΕΛΕΤΗ
0 0 1 A ELOUDA

DRAWING TITLE
SITE PLAN
SCALE 1:200

ΣΧΕΔΙΟ
ΤΟΠΟΓΡΑΦΙΚΟ ΔΙΑΓΡΑΜΜΑ
ΚΛΙΜΑΚΑ 1:200

CONTRACTOR
EDIL HELLAS

ΜΕΛΕΤΗΤΗΣ
EDIL HELLAS

Ο ΣΥΝΤΑΞΑΣ ΜΗΧΑΝΙΚΟΣ

**ΠΑΠΑΔΑΚΗΣ Δ.-ΧΑΡΟΥΠΑΣ Β.
ΤΕΧΝΙΚΗ ΜΕΛΕΤΗΤΙΚΗ Ο.Ε.
ΠΑΠΑΝΑΣΤΑΣΙΟΥ 11 -ΧΑΝΙΑ
ΑΦΜ:997678919 ΔΟΥ Α' ΧΑΝΙΩΝ**

ΣΦΡΑΓΙΔΑ

Αριθμός στο αριθμ. 0931... έγγ. το Δ/ντ. Αγίου Νικόλαου, 12-06-2013

ΘΕΩΡΗΘΗΚΕ


Δ/ΝΤΗΣ ΔΑΣΕΩΝ ΛΑΣΙΘΙΟΥ

**ΜΑΝΩΛΗΣ ΣΥΛΛΙΓΑΡΔΟΣ
ΔΑΣΟΛΟΓΟΣ**



SURVEYING DATE
DRAWING DATE 26.11.12

ΗΜΕΡΟΜΗΝΙΑ ΑΠΟΤΥΠΩΣΗΣ
ΗΜΕΡΟΜΗΝΙΑ ΣΧΕΔΙΑΣΗΣ 26.11.12

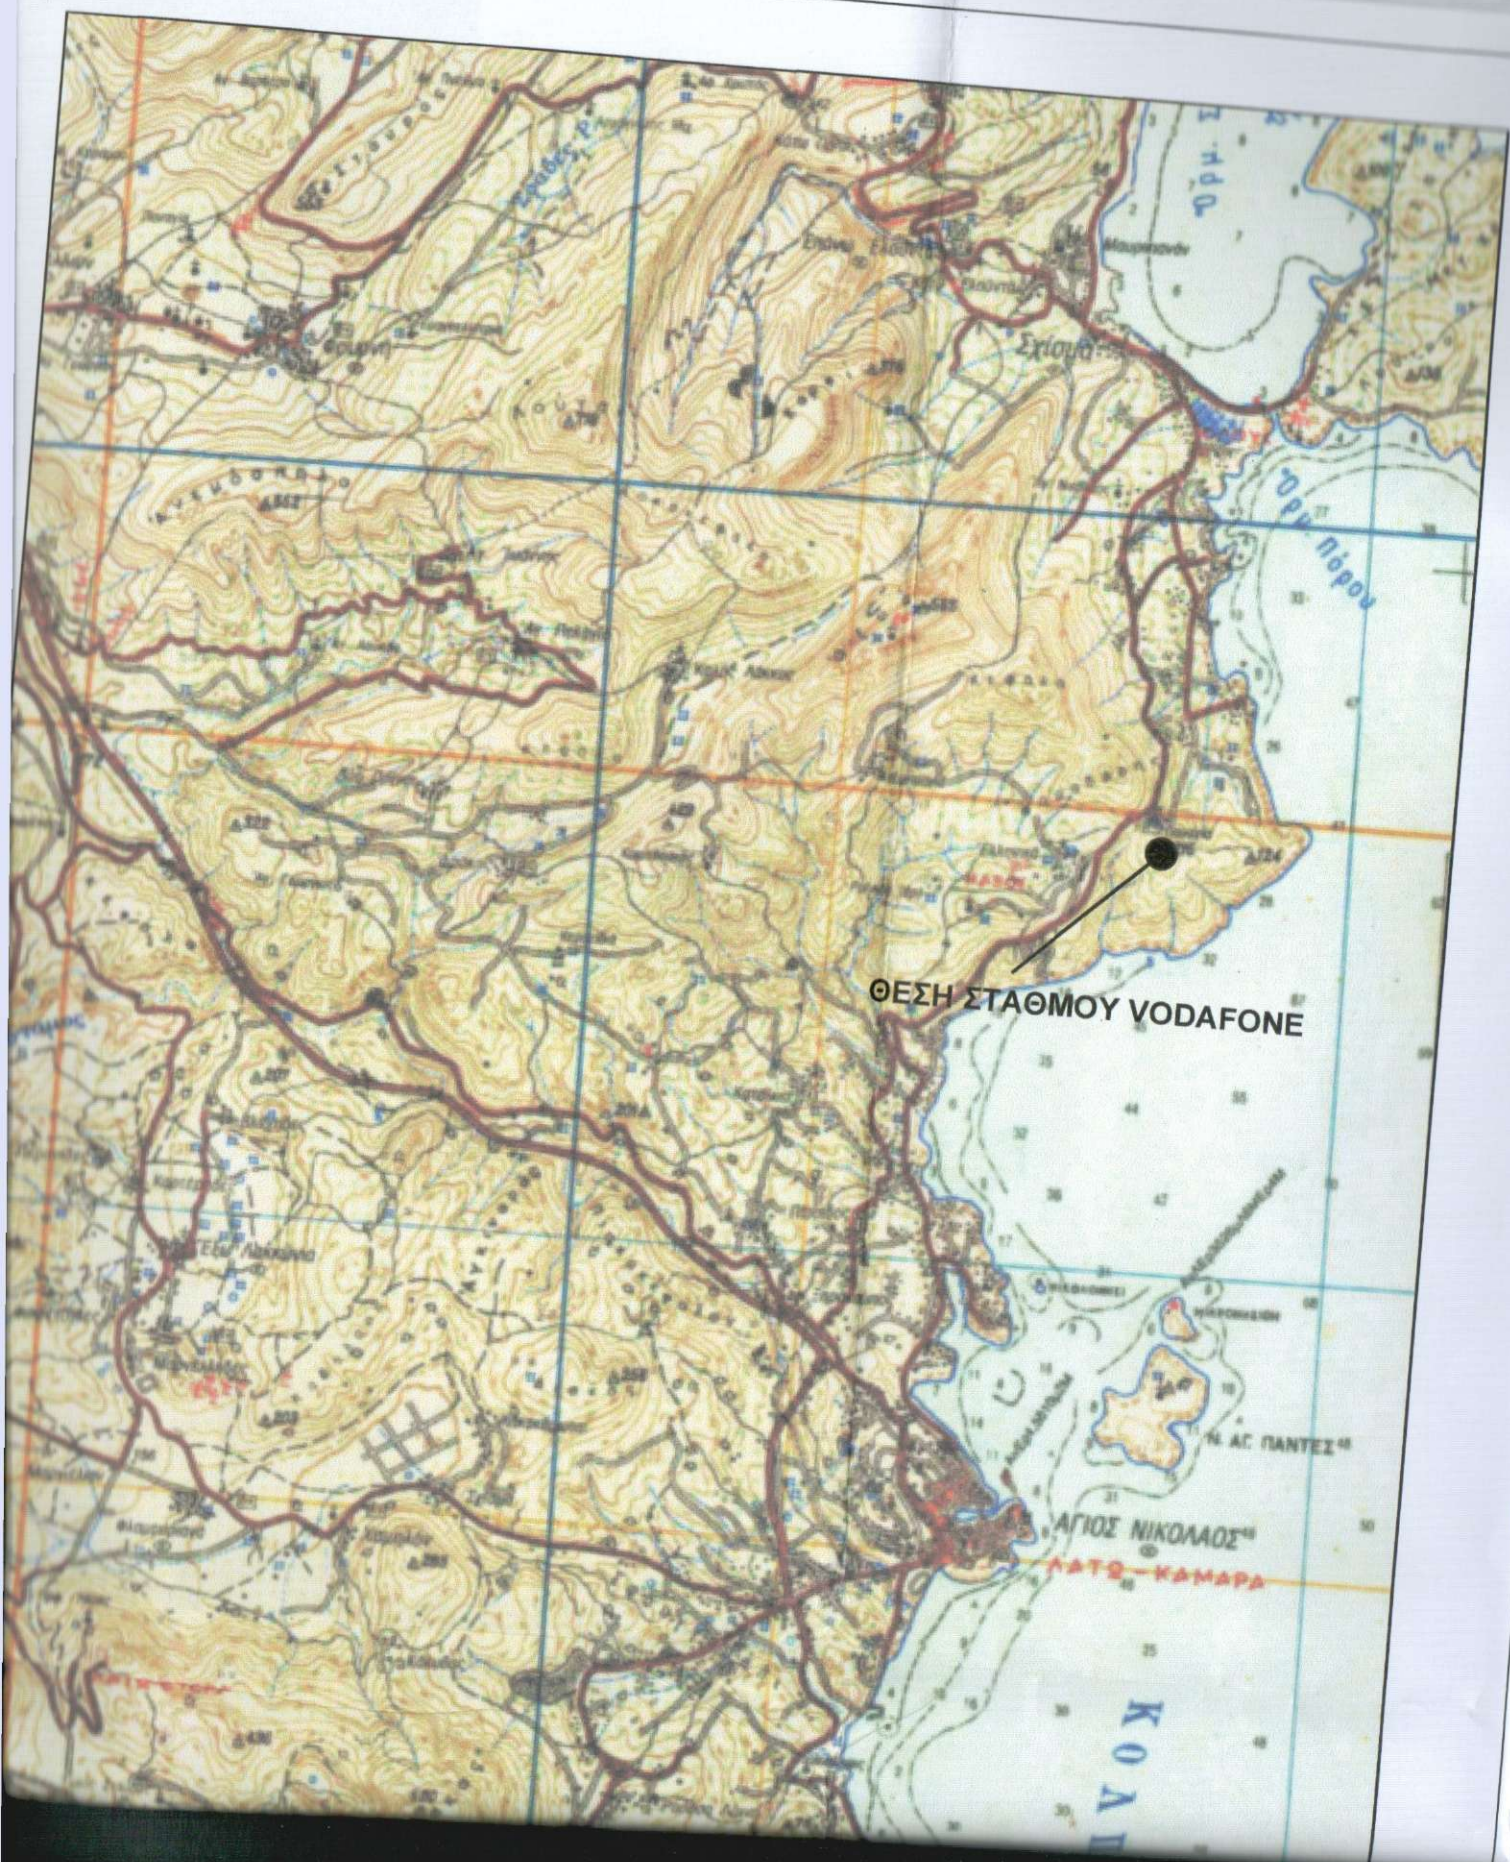

ΚΩΔΙΚΟΣ: 01		Ε= 4815.645 μ ²	
ΚΟΡΥΦΕΣ	X	Y	ΠΛΕΥΡΕΣ
1	657202.013	3899757.640	5.52
2	657198.290	3899753.563	5.79
3	657194.668	3899749.052	9.02
4	657188.330	3899742.640	2.88
5	657187.572	3899739.858	7.27
6	657183.581	3899733.787	3.41
7	657181.301	3899731.253	6.73
8	657177.126	3899725.975	8.65
9	657173.043	3899718.346	4.08
10	657169.067	3899717.450	4.63
11	657164.447	3899717.694	8.31
12	657156.400	3899719.784	5.47
13	657151.157	3899721.349	6.37
14	657145.519	3899724.305	1.62
15	657144.080	3899725.038	4.32
16	657140.381	3899727.274	30.20
17	657115.515	3899744.410	14.86
18	657106.077	3899755.885	26.42
19	657118.012	3899779.459	28.22
20	657134.498	3899802.359	34.68
21	657166.664	3899789.394	6.55
22	657171.714	3899785.230	3.22
23	657174.123	3899783.096	1.12
24	657174.982	3899782.373	7.58
25	657180.274	3899776.952	7.05
26	657185.690	3899772.442	10.90
27	657194.034	3899765.430	2.09
28	657195.581	3899764.025	9.06

ΔΗΛΩΣΗ Ν. 651/77

ΔΗΛΩΝΕΤΑΙ ΟΤΙ ΤΟ ΟΙΚΟΠΕΔΟ ΥΠΟ ΤΑ ΣΤΟΙΧΕΙΑ (1-2-3-4-5-6-7-8-9-10-11-12-13-14-15-16-...--20-21-22-23-24-25-26-27-28-1) ΠΟΥ ΦΑΙΝΕΤΑΙ ΣΤΟ ΠΑΡΟΝ ΤΟΠΟΓΡΑΦΙΚΟ ΔΙΑΓΡΑΜΜΑ ΒΡΙΣΚΕΤΑΙ ΕΚΤΟΣ ΕΓΚΕΚΡΙΜΕΝΟΥ ΠΟΛΕΟΔΟΜΙΚΟΥ ΣΧΕΔΙΟΥ ΚΑΙ ΕΚΤΟΣ ΟΡΙΩΝ ΤΩΝ ΟΙΚΙΣΜΩΝ ΤΟΥ ΔΗΜΟΥ. ΤΟ ΠΙΟ ΠΑΝΩ ΠΕΡΙΓΡΑΦΟΜΕΝΟ ΑΓΡΟΤΕΜΑΧΙΟ ΕΙΝΑΙ ΑΡΤΙΟ ΚΑΙ ΟΙΚΟΔΟΜΗΣΙΜΟ ΚΑΤΑ ΚΑΝΟΝΑ ΣΥΜΦΩΝΑ ΜΕ ΤΙΣ ΙΣΧΥΟΥΣΕΣ ΠΟΛΕΟΔΟΜΙΚΕΣ ΔΙΑΤΑΞΕΙΣ ΕΦ' ΟΣΟΝ ΠΡΟΫΦΙΣΤΑΤΑΙ ΤΗΣ 31.12.2003 ΗΜΕΡΑ ΔΗΜΟΣΙΕΥΣΗΣ ΤΟΥ Ν3212/2003 .

Ο ΔΗΛΩΝ ΜΗΧΑΝΙΚΟΣ

ΠΑΠΑΔΑΚΗΣ Δ.-ΧΑΡΟΥΠΑΣ Β.