

Υπογραφή μηχανικού


ΥΠΟΜΝΗΜΑ ΤΟΠΟΓΡΑΦΙΚΩΝ ΣΥΜΒΟΛΩΝ

—	ΣΥΡΜΑΤΟΠΕΡΙΦΡΑΞΗ	⊕	ΚΟΛΩΝΑ ΔΕΗ-ΟΤΕ
—	ΜΑΝΔΡΟΤΟΙΧΟΣ	⊗	ΦΡΕΑΤΙΑ-ΣΧΑΡΑ
---	ΟΡΙΟ ΚΑΛΛΙΕΡΓΕΙΑΣ	⊖	ΦΥΤΩΔ ΠΡΑΝΟΥΣ
---	ΔΡΟΜΟΣ	---	ΠΟΔΙ ΠΡΑΝΟΥΣ
		---	ΑΝΑΧΩΜΑ

ΥΠΟΜΝΗΜΑ ΥΔΡΑΥΛΙΚΩΝ ΣΥΜΒΟΛΩΝ

---	ΑΓΩΓΟΣ ΚΛΑΔΟΣ 1		
---	ΑΓΩΓΟΣ ΚΛΑΔΟΣ 2		ΑΝΤΙΠΛΗΓΜΑΤΙΚΗ ΒΑΛΒΙΔΑ
---	ΑΓΩΓΟΣ ΚΛΑΔΟΣ 2Α		ΕΚΚΕΝΩΤΗΣ
---	ΑΓΩΓΟΣ ΚΛΑΔΟΣ 2Β		
	ΚΟΜΒΟΣ ΕΞΩΤΕΡΙΚΟΥ ΔΙΚΤΥΟΥ		ΑΕΡΟΣΕΛΑΓΓΟΣ
	ΥΨ. ΕΔΑΦΟΥΣ		ΔΙΚΛΕΙΔΑ
	ΑΡΙΘΜΗΣΗ ΑΓΩΓΟΥ ΕΞΩΤΕΡΙΚΟΥ ΔΙΚΤΥΟΥ		
	ΜΗΚΟΣ - ΔΙΑΜΕΤΡΟΣ		

ΑΠΟΣΠΑΣΜΑ ΕΥΡΥΤΕΡΗΣ ΠΕΡΙΟΧΗΣ

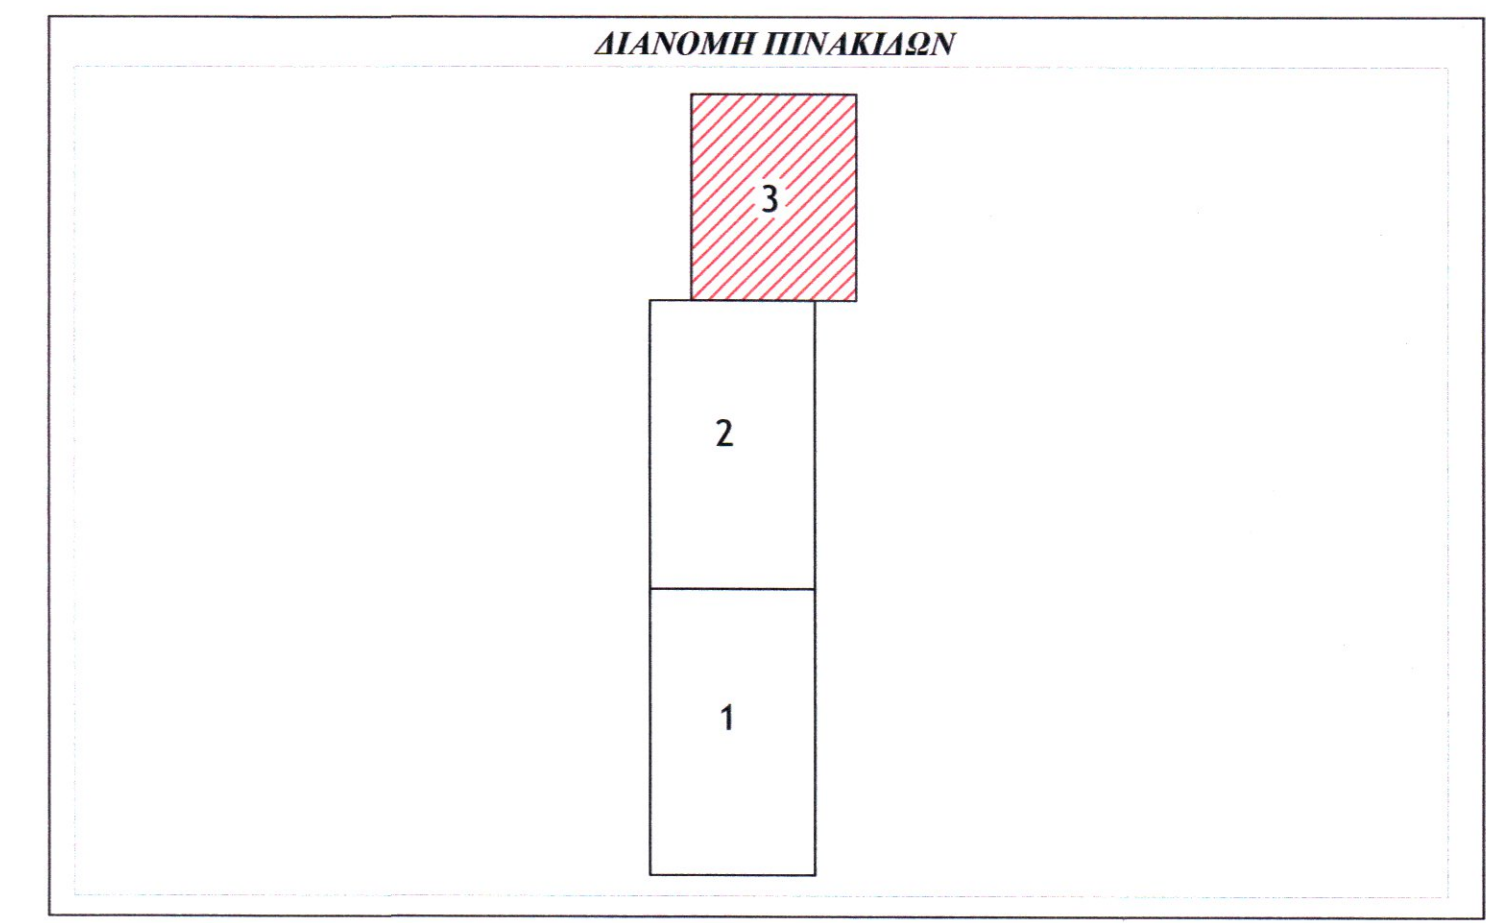

ΤΕΧΝΙΚΟ ΓΡΑΦΕΙΟ

ΓΕΩΡΓΙΟΥ Ι. ΚΟΥΤΣΙΑ
 ΑΓΡΟΝ. ΤΟΠΟΓΡΑΦΟΥ ΜΗΧΑΝΙΚΟΥ

ΕΡΓΟΔΟΤΗΣ: Δ.Ε.Υ.Α. ΚΟΜΟΤΗΝΗΣ

ΕΡΓΟ: ΟΡΙΣΤΙΚΗ ΥΔΡΑΥΛΙΚΗ ΜΕΛΕΤΗ ΤΟΥ ΕΡΓΟΥ: "ΑΝΑΒΑΘΜΙΣΗ ΕΞΩΤΕΡΙΚΟΥ ΤΡΟΦΟΔΟΤΙΚΟΥ ΔΙΚΤΥΟΥ ΥΔΡΕΥΣΗΣ ΤΟΠΙΚΩΝ ΔΙΑΜΕΡΙΣΜΑΤΩΝ ΤΥΧΗΡΟΥ - ΙΑΜΠΟΛΗΣ"

ΘΕΣΗ: ΚΤΗΜΑΤΙΚΕΣ ΠΕΡΙΟΧΕΣ ΚΑΛΧΑ-ΤΥΧΗΡΟΥ-ΣΤΥΛΑΡΙΟΥ-ΙΑΜΠΟΛΗΣ

ΘΕΜΑ ΣΧΕΔΙΟΥ:	ΑΡΙΘΜΟΣ ΣΧΕΔΙΟΥ	K-1
ΚΛΑΔΟΣ 1		A.3
ΟΡΙΖΟΝΤΙΟΓΡΑΦΙΑ	ΚΛΙΜΑΚΑ 1:2000	

ΧΡΟΝΟΣ ΜΕΛΕΤΗΣ: ΟΚΤΩΒΡΙΟΣ 2019

ΣΦΡΑΓΙΑ - ΥΠΟΓΡΑΦΗ	ΘΕΩΡΗΣΗ
 ΓΕΩΡΓΙΟΣ Ι. ΚΟΥΤΣΙΑ ΑΓΡ. ΑΡ. ΤΟΠΟΓΡΑΦ. ΜΗΧΑΝΙΚΟΣ Α.Φ.Ε. ΜΕΛΟΣ Τ.Ε.Ε. - ΑΡ. ΜΗΤΡΩΟΥ ΥΠΕΡ. Κ.Κ.Π. ΠΑΙΔΑΓΩΓΟΥ 8 - ΚΟΜΟΤΗΝΗ - ΤΗΛ. 7898 ΑΦΜ 047062957 ΔΟΥ ΚΟΜΟΤΗΝΗΣ	Ο ΕΠΙΒΛΕΠΩΝ ΚΟΥΤΣΙΑΝΝΗ ΔΕΝΗΜΕΝΙΑ ΠΟΛΙΤΙΚΟΣ ΜΗΧΑΝΙΚΟΣ