

ΙΣΧΥΟΥΣΕΣ ΠΟΛΕΟΔΟΜΙΚΕΣ ΔΙΑΤΑΞΕΙΣ

Π.Δ/ΓΜΑ 24-4-85 ΦΕΚ 181Δ 3-5-85
 ΤΡΟΠ. 14-2-87 ΦΕΚ 133 Δ 23-2-87
 ΤΡΟΠ. Π.Δ/ΓΜΑ 4-11-2011 ΦΕΚ 289
 ΑΡΤΙΟΤΗΤΑ ΚΑΤΑ ΚΑΝΟΝΑ ΠΡΩΣΟΠΟΥ
 -500,00 τμ
 -10,00μ ΓΙΑ ΓΗΠΕΔΑ ΜΕΧΡΙ 500,00τμ,
 -15,00μ ΓΙΑ ΓΗΠΕΔΑ >500,00τμ
 -05 ΠΡΟΥΠΛΑΡΧΟΝ ΤΗΣ 3/5/1985
 -0,60, ΓΙΑ ΓΗΠΕΔΑ ΜΕΧΡΙ 200τμ 0,70
 -2
 -7,50 + 2,0 ΣΤΕΓΗ
 ΑΡΤΙΟΤΗΤΑ ΚΑΤΑ ΠΑΡΕΚΛΙΣΗ ΣΥΝΤΕΛΕΣΤΗΣ ΕΠΙΤΡΕΠ. ΚΑΛΥΨΗΣ
 ΑΡΙΘΜΟΣ ΟΡΟΦΩΝ
 ΕΠΙΤΡΕΠΟΜΕΝΟ ΨΥΣ
 ΔΟΜΗΣΗ ΓΙΑ ΚΑΤΟΙΚΙΑ
 -ΓΙΑ ΓΗΠΕΔΑ ΜΕΧΡΙ 200τμ Σ.Δ. 1
 -ΓΙΑ ΓΗΠΕΔΑ >200τμ ΚΑΙ <700,00τμ ΜΑΧ ΔΟΜΗΣΗ 240,00τμ
 -ΓΙΑ ΓΗΠΕΔΑ >700,00τμ ΜΑΧ ΔΟΜΗΣΗ 400,00τμ
 -Δ=2,50μ
 ΠΛΑΓΙΕΣ ΑΠΟΣΤΑΣΕΙΣ
 ΕΙΔΙΚΟΙ ΟΡΟΙ ΔΟΜΗΣΗΣ: ΣΤΕΓΗ - ΞΥΛΙΝΑ ΚΟΥΦΩΜΑΤΑ

ΤΔ-6652 ΟΡΙΦ-95X

ΠΙΝΑΚΑΣ ΣΥΝΤΕΤΑΓΜΕΝΩΝ ΚΟΡΥΦΩΝ ΤΜΗΜΑΤΟΣ Ε1γ (ΕΓΣΑ '87)			
ΣΗΜΕΙΟ	X	Y	ΜΗΚΟΣ
ι	415907.825	4043636.871	0.62
Κ	415907.270	4043637.148	4.47
Λ	415904.684	4043633.506	10.63
Μ	415897.366	4043625.803	8.26
Ν	415891.945	4043619.567	7.27
ζ	415887.831	4043613.570	0.85
η	415888.490	4043613.040	19.43
θ	415901.270	4043627.670	11.30
ι	415907.825	4043636.871	
E=1/2 Σ(Xi+Xi+1)(Ψi-Ψi+1) E= 39.61 τ.μ.			




ΔΗΛΩΣΗ ΜΗΧΑΝΙΚΟΥ (N.651/77)

ΔΗΛΩΣΗ ΣΥΜΦΩΝΑ ΜΕ ΤΟ ΝΟΜΟ ΓΙΑ ΤΟ ΟΙΚΟΠΕΔΟ ΜΕ ΤΑ ΣΤΟΙΧΕΙΑ Ε1 = (Α,Β,Γ,Δ,Ε,Ζ,Η,Θ,Ι,Κ,Λ,Μ,Ν,Ξ,Ο,Π,Α) ΚΑΙ ΜΕ ΕΜΒΑΔΟΝ 2.242,32 τ.μ. ΤΜΗΜΑ ΤΟΥ ΟΠΟΙΟΥ ΜΕ ΣΤΟΙΧΕΙΑ Ε1α (Δ,Ε,Ζ,Η,Θ,Ι,ε,δ,γ,β,α,Δ) ΚΑΙ ΜΕ ΕΜΒΑΔΟΝ 1938,09 τμ. ΒΡΙΣΚΕΤΑΙ ΕΝΤΟΣ ΟΡΙΩΝ ΟΙΚΙΣΜΟΥ ΑΓ. ΚΩΝΣΤΑΝΤΙΝΟΥ, ΕΝΟ ΤΜΗΜΑ ΜΕ ΣΤΟΙΧΕΙΑ Ε1β (Α,Β,Γ,Δ,α,β,γ,δ,ε,ι,Κ,Λ,Μ,Ν,Ξ,Ο,Π,Α) ΚΑΙ ΜΕ ΕΜΒΑΔΟΝ 304,23 τμ. (ΕΙΝΑΙ ΧΑΡΑΚΤΗΡΙΣΜΕΝΟ ΟΣ ΔΑΣΙΚΗ ΕΚΤΑΣΗ ΕΞΑΙΡΟΥΜΕΝΗ ΤΩΝ ΟΡΙΩΝ (ΦΕΚ 681 Δ' 15/07/1992)) ΒΡΙΣΚΕΤΑΙ ΕΚΤΟΣ ΟΡΙΩΝ ΟΙΚΙΣΜΟΥ ΑΓ. ΚΩΝΣΤΑΝΤΙΝΟΥ Τ.Κ. ΜΕΣΟΧΩΡΙΟΥ Δ.Ε. ΒΟΙΩΝ ΔΗΜΟΥ ΜΟΝΕΜΒΑΣΙΑΣ, ΟΤΙ ΑΥΤΟ:
 α) ΕΙΝΑΙ ΑΡΤΙΟ ΚΑΤΑ ΚΑΝΟΝΑ ΚΑΙ ΟΙΚΟΔΟΜΗΣΙΜΟ ΟΣ ΠΡΟΣ ΤΟ ΕΜΒΑΔΟΝ ΚΑΙ ΤΙΣ ΔΙΑΤΑΞΕΙΣ ΤΟΥ, ΕΠΕΙΤΑ ΑΠΟ ΕΓΚΡΙΣΗ ΤΗΣ ΔΑΣΙΚΗΣ ΥΠΗΡΕΣΙΑΣ, ΣΥΜΦΩΝΑ ΜΕ ΤΙΣ ΠΟΛΕΟΔΟΜΙΚΕΣ ΔΙΑΤΑΞΕΙΣ ΠΟΥ ΙΣΧΥΟΥΝ ΣΗΜΕΡΑ.
 β) ΔΕΝ ΒΡΙΣΚΕΤΑΙ ΣΕ ΠΕΡΙΟΧΗ ΠΡΟΣΤΑΣΙΑΣ NATURA 2000
 γ) ΔΕΝ ΕΜΠΙΠΤΕΙ ΣΤΙΣ ΔΙΑΤΑΞΕΙΣ ΤΟΥ Ν.1337/83 ΠΕΡΙ ΕΙΣΦΟΡΑΣ ΣΕ ΓΗ ΚΑΙ ΧΡΗΜΑ.
 δ) ΕΝΤΟΣ ΑΥΤΟΥ ΔΕΝ ΔΙΕΡΧΟΝΤΑΙ ΓΡΑΜΜΕΣ ΜΕΤΑΦΟΡΑΣ ΥΨΗΛΗΣ ΤΑΞΗΣ ΤΗΣ ΔΕΗ Η' ΑΓΩΓΟΣ ΦΥΣΙΚΟΥ ΑΕΡΙΟΥ.
 ε) ΕΝΤΟΣ ΑΥΤΟΥ Η' ΣΕ ΑΠΟΣΤΑΣΗ ΜΙΚΡΟΤΕΡΗ ΤΩΝ 20 Μ ΑΠΟ ΑΥΤΟ ΔΕΝ ΔΙΕΡΧΕΤΑΙ ΡΕΜΑ.

ΓΙΑΝΝΗΣ Π. ΣΤΑΘΑΚΟΣ
 ΔΙΠΛ. ΠΟΛ. ΜΗΧΑΝΙΚΟΣ
 ΑΡ. ΤΕΕ 47230 ΕΠΗΦΟΡΑΥΤΗΣ ΛΑΚΩΝΙΑΣ
 ΤΗΛ. 27340 35006
 ΑΦΜ: 041573630 - ΔΟΥ: ΣΠΑΡΤΗΣ

ΔΟΥΜΑΝΗ ΣΤΑΜΑΤΙΝΑ
 ΑΡΧΙΤΕΚΤΩΝ ΜΗΧΑΝΙΚΟΣ Ε.Μ.Π.
 ΓΕΩΡΓ. ΒΑΡΒΑΡΕΣΣΟΥ 13
 ΝΕΑΠΟΛΗ ΛΑΚΩΝΙΑΣ Τ.Κ. 23053
 Α.Φ.Μ.: 122187484 Α.Ο.Υ.: ΣΠΑΡΤΗΣ
 ΑΡ. Τ.Ε.Ε. 93623
 ΤΗΛ.: 27340 23131

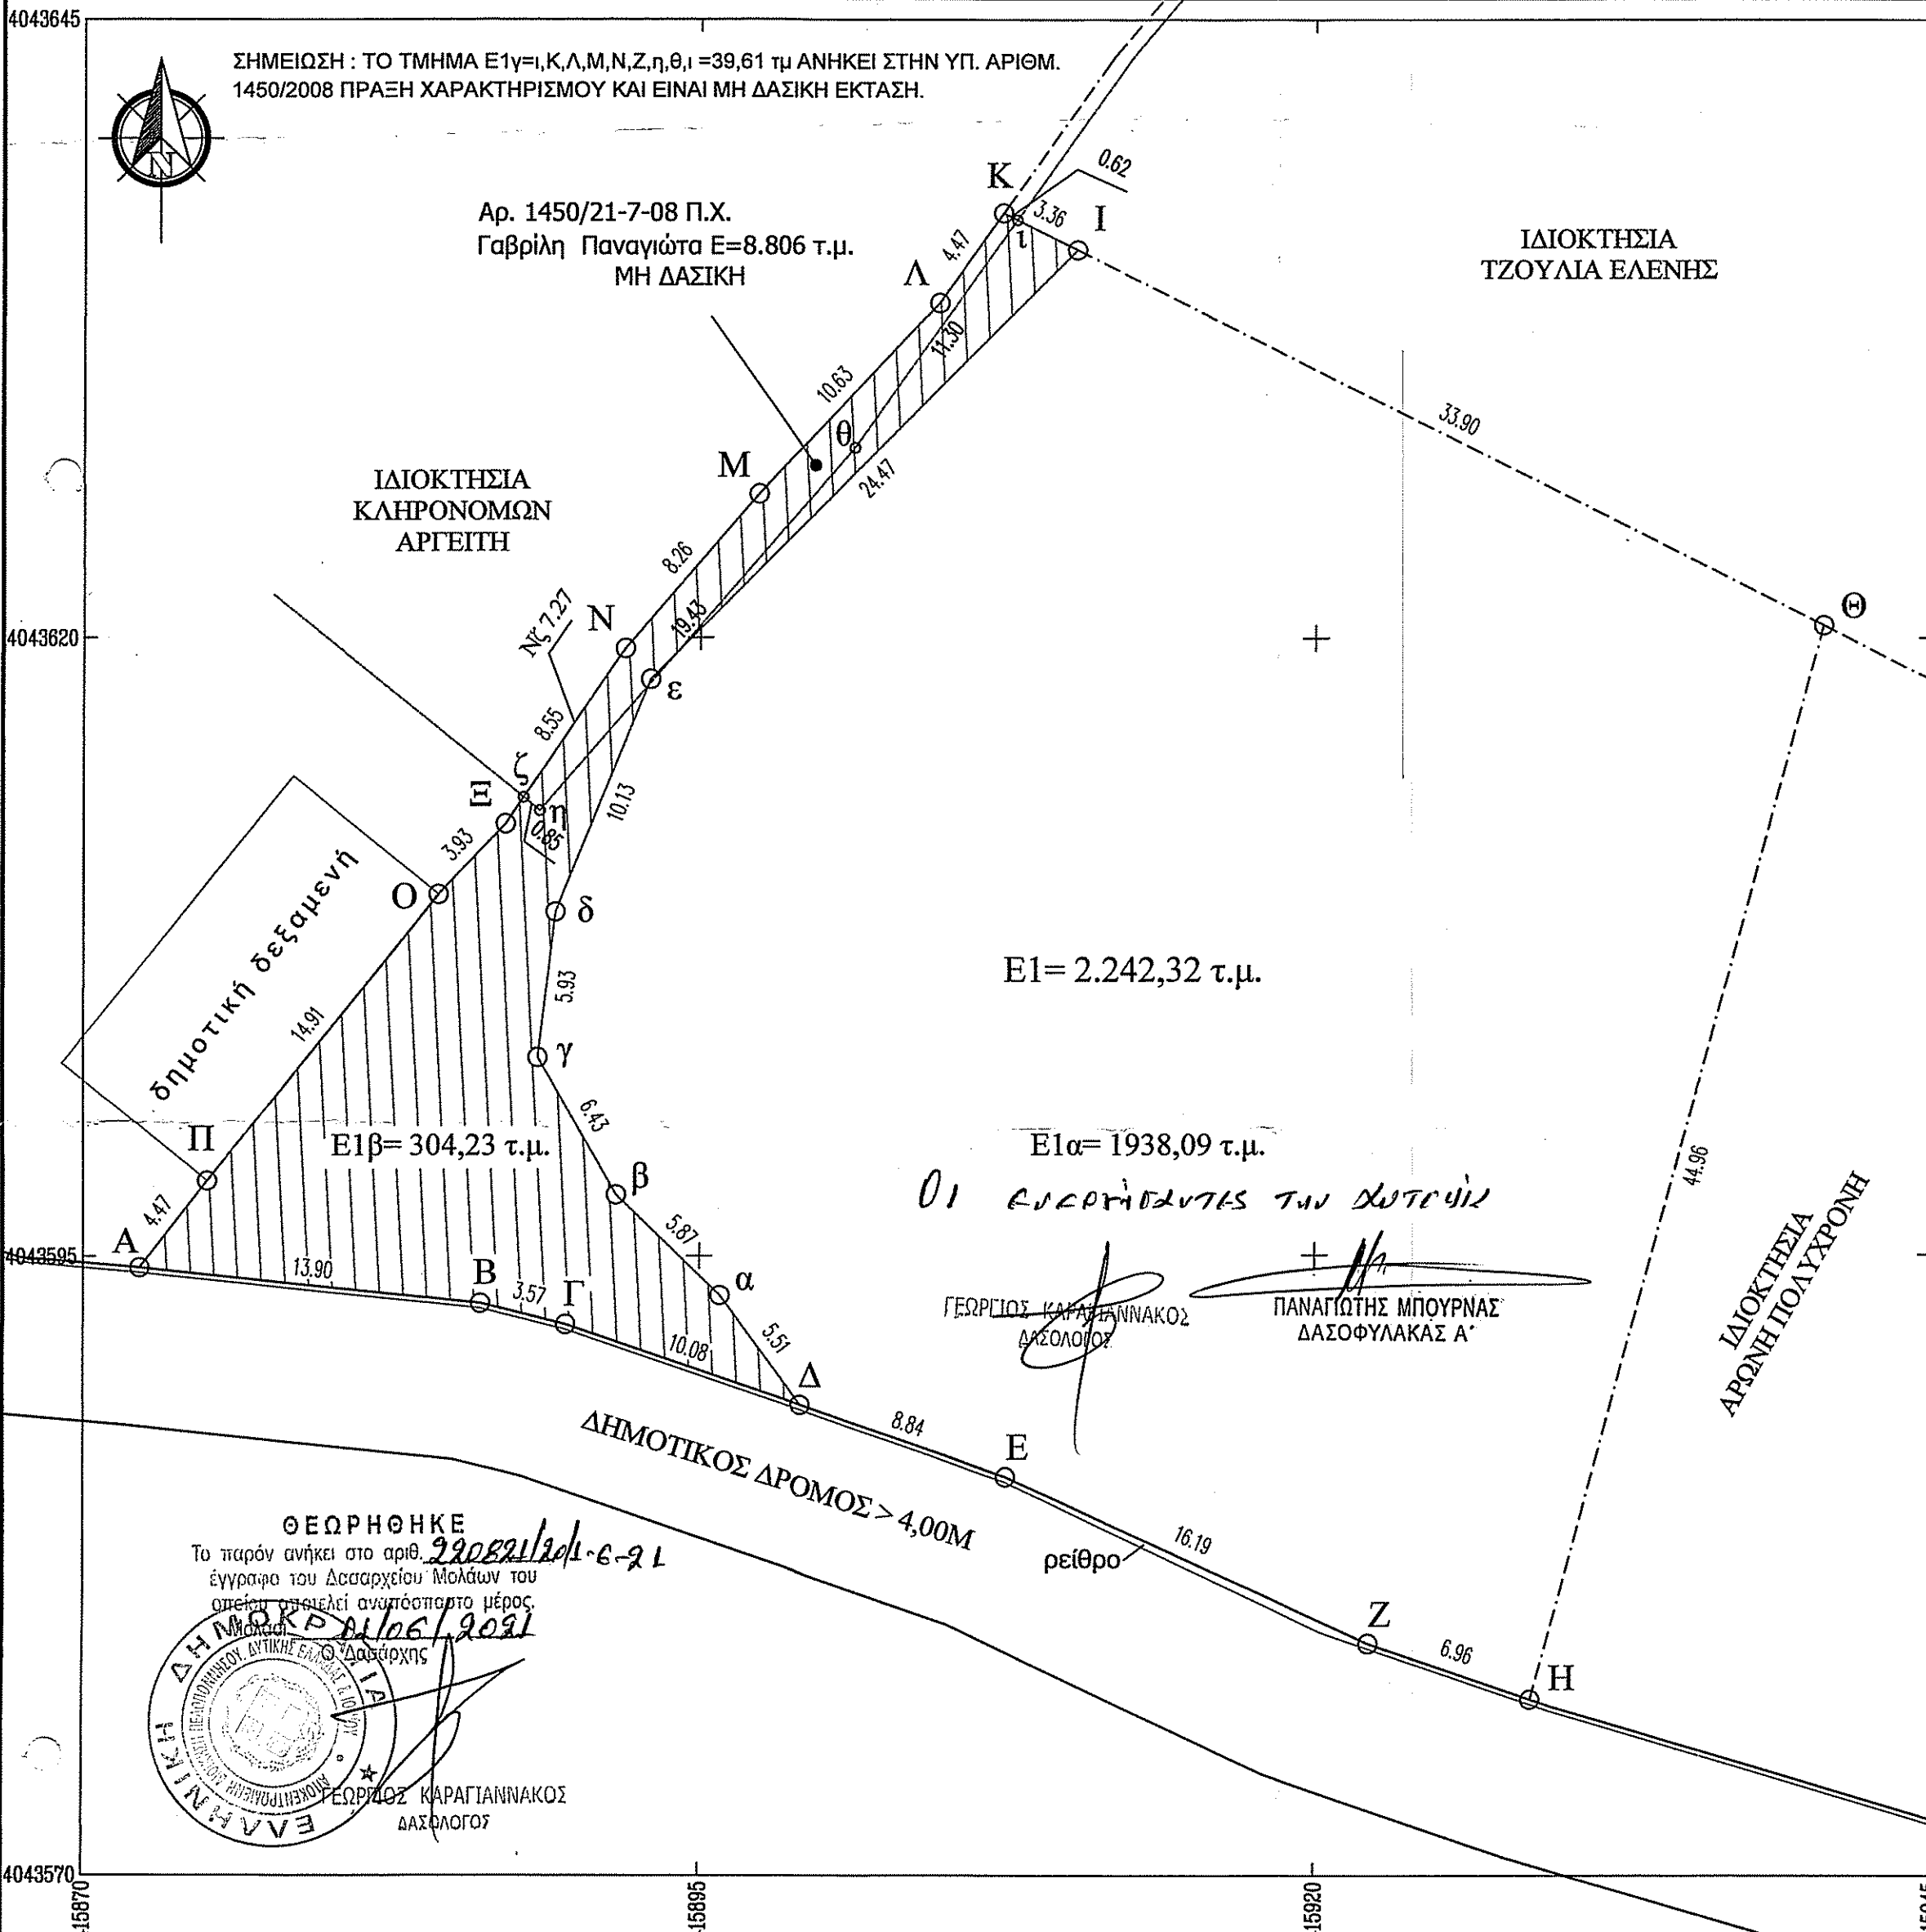

ΠΙΝΑΚΑΣ ΣΥΝΤΕΤΑΓΜΕΝΩΝ ΚΟΡΥΦΩΝ ΙΔΙΟΚΤΗΣΙΑΣ (ΕΓΣΑ '87)			
ΣΗΜΕΙΟ	X	Y	ΜΗΚΟΣ
A	415872.289	4043594.539	13.90
B	415886.108	4043593.088	3.57
Γ	415889.569	4043592.232	10.08
Δ	415899.103	4043588.959	8.84
E	415907.463	4043586.089	16.19
Z	415922.198	4043579.386	6.96
H	415928.777	4043577.126	44.96
Θ	415940.604	4043620.506	33.90
I	415910.271	4043635.649	3.36
K	415907.270	4043637.148	4.47
Λ	415904.684	4043633.506	10.63
M	415897.366	4043625.803	8.26
N	415891.945	4043619.567	8.55
Ξ	415887.108	4043612.515	3.93
O	415884.393	4043609.670	14.91
Π	415875.032	4043598.067	4.47
A	415872.289	4043594.539	
E=1/2 Σ(Xi+Xi+1)(Ψi-Ψi+1) E= 2242.32 τ.μ.			

ΠΙΝΑΚΑΣ ΣΥΝΤΕΤΑΓΜΕΝΩΝ ΚΟΡΥΦΩΝ ΤΜΗΜΑΤΟΣ Ε1β (ΕΓΣΑ '87)			
ΣΗΜΕΙΟ	X	Y	ΜΗΚΟΣ
A	415872.289	4043594.539	13.90
B	415886.108	4043593.088	3.57
Γ	415889.569	4043592.232	10.08
Δ	415899.103	4043588.959	5.51
α	415895.825	4043593.393	5.87
β	415891.614	4043597.489	6.43
γ	415888.422	4043603.070	5.93
δ	415889.132	4043608.960	10.13
ε	415892.979	4043618.329	24.47
ι	415910.271	4043635.649	3.36
Κ	415907.270	4043637.148	4.47
Λ	415904.684	4043633.506	10.63
Μ	415897.366	4043625.803	8.26
Ν	415891.945	4043619.567	8.55
Ξ	415887.108	4043612.515	3.93
Ο	415884.393	4043609.670	14.91
Π	415875.032	4043598.067	4.47
A	415872.289	4043594.539	
E=1/2 Σ(Xi+Xi+1)(Ψi-Ψi+1) E= 304.23 τ.μ.			

ΠΑΡΑΤΗΡΗΣΕΙΣ:
 1. ΤΟ ΔΙΑΓΡΑΜΜΑ ΕΙΝΑΙ ΕΝΤΑΓΜΕΝΟ ΣΤΟ ΓΕΩΔΕΤΙΚΟ ΣΥΣΤΗΜΑ ΣΥΝΤΕΤΑΓΜΕΝΩΝ ΕΓΣΑ 87.
 2. ΟΙ ΔΙΑΤΑΞΕΙΣ ΚΑΙ ΤΑ ΕΜΒΑΔΑ ΥΠΟΛΟΓΙΣΤΗΚΑΝ ΑΝΑΛΥΤΙΚΑ ΑΠΟ ΤΙΣ ΣΥΝ/ΝΕΣ ΤΩΝ ΚΟΡΥΦΩΝ.
 3. Η ΕΞΑΡΤΗΣΗ ΑΠΟ ΤΟ ΕΓΣΑ 87 ΕΓΙΝΕ ΜΕ ΧΡΗΣΗ ΤΟΥ ΕΛΛΗΝΙΚΟΥ ΣΥΣΤΗΜΑΤΟΣ ΕΝΤΟΠΙΣΜΟΥ (ΗΕΡΟΣ) ΜΕΣΩ ΤΟΥ RTK ΔΙΚΤΥΟΥ METRICA NET ΤΗΣ ΕΤΑΙΡΙΑΣ LEICA GEOSYSTEMS ΜΕ ΤΗΝ ΤΕΧΝΙΚΗ MAX. ΧΡΗΣΙΜΟΠΟΙΗΘΗΚΕ ΔΕΚΤΗΣ PROMARK 800 (S/N 201229049) ΜΕ ΔΥΝΑΤΟΤΗΤΑ ΚΑΤΑΓΡΑΦΗΣ ΣΥΝΟΤΗΤΩΝ L1 ΚΑΙ L2 ΤΩΝ ΣΥΣΤΗΜΑΤΩΝ GPS ΚΑΙ GLONASS. ΓΙΑ ΤΗΝ ΕΞΑΡΤΗΣΗ ΧΡΗΣΙΜΟΠΟΙΗΘΗΚΕ Ο ΣΤΑΘΜΟΣ ΒΑΣΗΣ ΤΗΣ ΝΕΑΠΟΛΗΣ (NEAB) ΜΕ ΣΥΝΤΕΤΑΓΜΕΝΕΣ X=415704,7737 ΚΑΙ Y=4040552,4073

Architect
 Construction
 Renovation
 Design

ΤΕΧΝΙΚΟ ΓΡΑΦΕΙΟ
ΣΤΑΜΑΤΙΝΑ ΔΟΥΜΑΝΗ
 ΑΡΧΙΤΕΚΤΩΝ ΜΗΧΑΝΙΚΟΣ Ε.Μ.Π.

ΑΝΔΡΟΥΤΣΟΥ 1,
 23053 ΝΕΑΠΟΛΗ ΒΟΙΩΝ
 ΛΑΚΩΝΙΑ

ΤΗΛΕΦΩΝΟ: 27340 23131
 ΚΙΝΗΤΟ: 6974 489587
 E-MAIL: madoumani@gmail.com

ΙΔΙΟΚΤΗΤΗΣ: ΑΡΩΝΗΣ ΠΑΝΑΓΙΩΤΗΣ ΤΟΥ ΙΩΑΝΝΗ

ΕΡΓΟ: ΤΟΠΟΓΡΑΦΙΚΗ ΑΠΟΤΥΠΩΣΗ - ΟΡΙΖΟΝΤΙΟΓΡΑΦΙΑ

ΘΕΣΗ: "ΚΑΜΑΡΙ" - ΕΝΤΟΣ ΟΡΙΩΝ ΟΙΚΙΣΜΟΥ ΑΓ. ΚΩΝΣΤΑΝΤΙΝΟΥ Τ.Κ. ΜΕΣΟΧΩΡΙΟΥ Δ.Ε. ΒΟΙΩΝ ΔΗΜΟΥ ΜΟΝΕΜΒΑΣΙΑΣ Π.Ε. ΛΑΚΩΝΙΑΣ.

ΘΕΜΑ: ΤΟΠΟΓΡΑΦΙΚΟ ΔΙΑΓΡΑΜΜΑ

A0

ΚΛΙΜΑΚΑ: 1/250 ΗΜΕΡΟΜΗΝΙΑ: 10 ΣΕΠΤΕΜΒΡΙΟΥ 2020

ΥΠΟΓΡΑΦΗ: **ΔΟΥΜΑΝΗ ΣΤΑΜΑΤΙΝΑ**
 ΑΡΧΙΤΕΚΤΩΝ ΜΗΧΑΝΙΚΟΣ Ε.Μ.Π.
 ΓΕΩΡΓ. ΒΑΡΒΑΡΕΣΣΟΥ 13
 ΝΕΑΠΟΛΗ ΛΑΚΩΝΙΑΣ Τ.Κ. 23053
 Α.Φ.Μ.: 122187484 Α.Ο.Υ.: ΣΠΑΡΤΗΣ
 ΑΡ. Τ.Ε.Ε. 93623
 ΤΗΛ.: 27340 23131

ΓΙΑΝΝΗΣ Π. ΣΤΑΘΑΚΟΣ
 ΔΙΠΛ. ΠΟΛ. ΜΗΧΑΝΙΚΟΣ
 ΑΡ. ΤΕΕ 47230 ΕΠΗΦΟΡΑΥΤΗΣ ΛΑΚΩΝΙΑΣ
 ΤΗΛ. 27340 35006
 ΑΦΜ: 041573630 - ΔΟΥ: ΣΠΑΡΤΗΣ

ΔΗΛΩΣΗ ΥΛΟΠΟΙΗΣΗΣ ΟΡΙΩΝ
 Ο κάτωθι υπογεγραμμένος ιδιοκτήτης της ως άνω ιδιοκτησίας δηλώνω ότι τα όρια που έχω υλοποιήσει σε αυτό είναι ορθά.

Ο ΙΔΙΟΚΤΗΤΗΣ

Τίτλοι ιδιοκτησίας: Δεν έγινε έλεγχος τίτλων

ΘΕΩΡΗΘΗΚΕ
 Το παρόν ανήκει στο αρθρ. 220 του Ν. 2121/91
 έγγραφο του Δασαρχείου Μεσσήνων του οποίου αποτελεί αναπόσπαστο μέρος
 ΗΜΕΡΟΜΗΝΙΑ: 10/06/2021
 ΕΛΛΗΝΙΚΗ ΔΗΜΟΚΡΑΤΙΑ
 ΥΠΟΥΡΓΕΙΟ ΠΕΡΙΧΕΙΡΣΗΣ ΑΣΤΕΡΙΑΣ
 ΓΕΩΡΓΙΟΣ ΚΑΡΑΓΙΑΝΝΑΚΟΣ
 ΔΑΣΑΡΧΟΓΟΣ