

ΥΠΟΜΝΗΜΑ ΣΥΜΒΟΛΙΣΜΟΥ



υπάρχον κτήριο

— όριο ιδιοκτησίας

===== μανδρότοιχος

— — — — — Όρια όμορων ιδιοκτησιών

————— συρματοπερίφραξη

————— Αγροτικός δρόμος

— + — + — κυκλίδωμα

Υψομετρικές καμπύλες 1:500
1μ όπως δίνονται από ΕΚΧΑ

ΣΤΟΙΧΕΙΑ ΗΛΕΚΤΡΟΝΙΚΗΣ ΥΠΟΒΟΛΗΣ (άρθρο 3, παρ. 4 Υ.Α. 27623/1752/ΦΕΚ 22168'/14-6-2018)

Το παρόν διάγραμμα υποβλήθηκε ηλεκτρονικά στον ψηφιακό Υποδοχέα του ΝΠΔΔ "Ελληνικό Κτηματολόγιο" και έλαβε μοναδικό Κωδικό Ηλεκτρονικού Διαγράμματος (ΚΗΔ) 747535/02-09-2020

Εργοδότης

ΤΣΟΥΜΕΤΗΣ ΚΩΝΣΤΑΝΤΙΝΟΣ

Έργο

Τοπογραφικό διάγραμμα γεωτεμαχίου

Θέση

Αγρόκτημα "ΚΟΥΚΟΥΛΙΟΙ"

Μελετητές

ΓΙΩΡΓΟΣ ΘΕΟΔΩΡΟΥ

Τοπογράφος Μηχανικός Ε.Μ.Π.
Παναγή Τσαλδάρη 20
46100 Ηγουμενίτσα τηλ. 2665-0-25637

Θέμα

Τοπογραφικό Διάγραμμα

Αριθμ. Σχεδίου

1

Κλίμακα

1/1000

Χρόνος Μελέτης

Νοέμβριος 2020


Υπογραφή

Σφραγίδα





Κοινοτική Έκταση

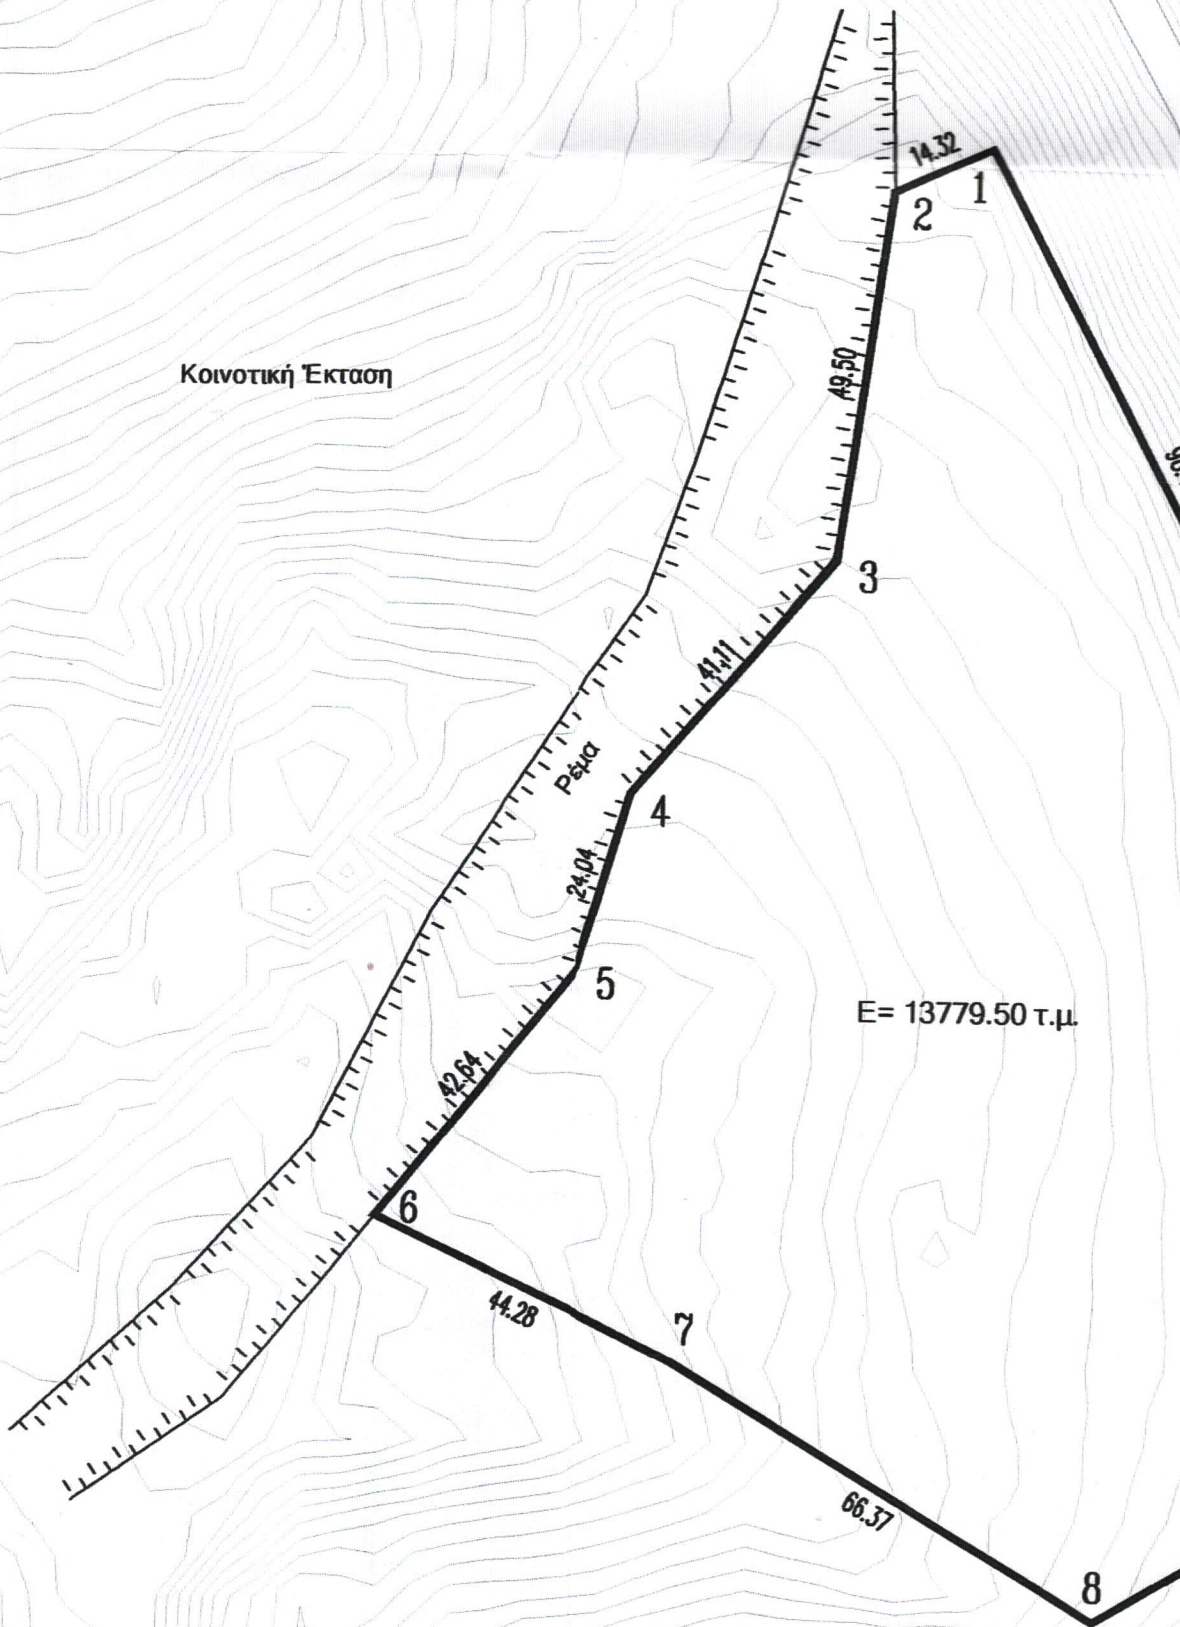

E = 13779.50 τ.μ.

Αντ. δρόμος

12

11

10

Κοινοτική Έκταση

Το παρόν διαγράμμα συντάχθηκε
στις 20/7/21 π.μ. για την
απόδειξη της κοινότητας μας αποτελεί
απόδειξη προς αυτήν
από τον αρμόδιο αρμόδιο της
Κοινοτικής Έκτασης



Κοινοτική Έκταση

ΕΜΒΑΔΟΝ ΓΕΩΤΕΜΑΧΙΟΥ

Ε "1,2,3,4,5....10,11,12,1" = 13779,50τμ

ΠΑΡΑΤΗΡΗΣΕΙΣ:

1. Το διάγραμμα είναι ενταγμένο στο κρατικό σύστημα συντεταγμένων ΕΓΣΑ '87
2. Οι διαστάσεις και τα εμβαδά υπολογίσθηκαν αναλυτικά από τις συν/νες των κορυφών

ΔΗΛΩΣΗ ΠΕΡΙ ΚΥΡΩΜΕΝΟΥ ΔΑΣΤΙΚΟΥ ΧΑΡΤΗ (άρθρο 20, Ν. 3889/2010)

Ο κάτωθι υπογεγραμμένος, με ατομική μου ευθύνη και γνωρίζοντας τις κυρώσεις που προβλέπονται από τις διατάξεις του άρθρου 8 του Ν.1599/1986, δηλώνω ότι το παρόν γεωτεμάχιο δεν βρίσκεται σε περιοχή με κυρωμένους δασικούς χάρτες

Ο ΔΗΛΩΣΤΗ

ΔΗΛΩΣΗ Ν.2308/1995

Το παρόν γεωτεμάχιο βρίσκεται σε περιοχή που δεν έχει ενταχθεί στο Εθνικό Κτηματολόγιο και δεν υπόκειται στις διατάξεις των Ν.2308/95

Ο Μηχ

ΠΙΝΑΚΑΣ ΣΥΝΤΕΤΑΓΜΕΝΩΝ ΚΟΡΥΦΩΝ ΙΔΙΟΚΤΗΣΙΑΣ (ΕΓΣΑ '87)			
ΣΗΜΕΙΟ	X	Y	ΜΗΚΟΣ
1	209148.000	4369964.000	
2	209135.000	4369958.000	14.32
3	209128.000	4369909.000	49.50
4	209101.000	4369878.000	41.11
5	209094.000	4369855.000	24.04
6	209067.000	4369822.000	42.64
7	209107.000	4369803.000	44.28
8	209164.000	4369769.000	66.37
9	209198.000	4369789.000	39.45
10	209194.000	4369806.000	17.46
11	209199.000	4369848.000	42.30
12	209194.000	4369877.000	29.43
1	209148.000	4369964.000	98.41

$E = 1/2 \sum (X_i + X_{i+1})(Y_i - Y_{i+1})$
E = 13779.50 τ.μ.

ΔΗΛΩΣΗ ΜΗΧΑΝΙΚΟΥ (Ν. 651 /77)

Δηλώνω σύμφωνα με το νόμο για το γεωτεμάχιο με στοιχεία "1,2,3,4,5,....10,11,12,1" και εμβαδόν 13779,50τμ που βρίσκεται στη θέση "Αγρόκτημα ΚΟΥΚΟΥΛΙΟΙ" της Τοπικής Κοινότητας ΣΟΥΛΙΟΥ του Δήμου ΣΟΥΛΙΟΥ Π.Ε. ΘΕΣΠΡΩΤΙΑΣ ότι :

- α) Είναι άρτιο και οικοδομήσιμο ως προς το εμβαδόν και τις διαστάσεις σύμφωνα με τις πολεοδομικές διατάξεις που ισχύουν σήμερα,
- β) βρίσκεται εκτός σχεδίου, εκτός ορίων οικισμού και εκτός ΖΟΕ,
- γ) δεν εμπίπτει στις διατάξεις του νόμου 1337/83 περί εισφορών σε γη και χρήμα,
- δ) εντός αυτού δε διέρχονται εναέριες γραμμές μεταφοράς υψηλής τάσης της ΔΕΗ ή αγωγός φυσικού αερίου,
- ε) εντός αυτού και κατά μήκος του προσώπου του εν θέματι γεωτεμαχίου υπάρχουν δέντρα, και
- στ) εντός αυτού όχι αλλά σε απόσταση μικρότερη των 20μ από αυτό διέρχεται ρέμα.

Ο ΜΗΧΑΝΙΚΟΣ

ΣΗΜΕΙΩΣΗ

1. Οι συντεταγμένες που αναφέρονται στο Τοπογραφικό Διάγραμμα είναι σε UTM και στο Ελληνικό Γεωδαιτικό Σύστημα Αναφοράς 1987 {ΕΓΣΑ 87}.
2. Για τις μετρήσεις τριγωνισμού χρησιμοποιήθηκε GPS δέκτης TRIMBLE T7 και T8 με Serial number..... με ακρίβειες μέτρησης H : +/- 10mm+1ppm, V: +/- 15mm+1ppm 4. Η αποτύπωση έγινε με τη μέθοδο της ταχυμετρικής αποτύπωσης και χρησιμοποιήθηκε γεωδαιτικός σταθμός LEICA TS02 με σειριακό αριθμό 748888

Ο Μηχανικός