


ΠΙΝΑΚΑΣ ΣΥΝΤΕΤΑΓΜΕΝΩΝ ΤΩΝ ΚΟΡΥΦΩΝ ΣΕ ΕΓΣΑ87

α/α	X	Y	Αποστάσεις
A	431088.14	4273436.17	—
B	431089.54	4273425.25	A - B: 11.01
Γ	431095.75	4273424.72	B - Γ: 6.24
Δ	431096.62	4273413.10	Γ - Δ: 11.65
E	431094.13	4273405.03	Δ - E: 8.44
Z	431095.61	4273385.82	E - Z: 19.27
H	431095.78	4273383.40	Z - H: 2.43
Θ	431097.96	4273376.61	H - Θ: 7.13
I	431101.86	4273375.10	Θ - I: 4.18
K	431110.59	4273374.43	I - K: 8.76
Λ	431120.53	4273376.36	K - Λ: 10.13
M	431134.73	4273381.57	Λ - M: 15.12
N	431135.40	4273377.62	M - N: 4.00
Ξ	431138.84	4273379.52	N - Ξ: 3.94
O	431140.59	4273380.44	Ξ - O: 1.98
Π	431143.07	4273384.63	O - Π: 4.87
P	431145.73	4273389.60	Π - P: 5.64
?	431146.57	4273395.06	P - ?: 5.52
T	431146.85	4273400.66	Σ - T: 5.61
Y	431149.79	4273403.60	T - Y: 4.16
Φ	431165.19	4273403.60	Y - Φ: 15.40
X	431160.29	4273452.18	Φ - X: 48.83
Ψ	431140.41	4273454.42	X - Ψ: 20.00
Ω	431133.27	4273452.88	Ψ - Ω: 7.30
Ω1	431126.55	4273447.62	Ω0 - Ω1: 8.54
Ω2	431121.09	4273448.68	Ω1 - Ω2: 5.56
Ω3	431113.04	4273457.99	Ω2 - Ω3: 12.31
Ω4	431108.35	4273456.52	Ω3 - Ω4: 4.91
Ω5	431102.05	4273450.08	Ω4 - Ω5: 9.01
Ω6	431094.70	4273446.81	Ω5 - Ω6: 8.05
Ω7	431089.56	4273442.47	Ω6 - Ω7: 6.73
A	431088.14	4273436.17	Ω7 - A: 6.46

Εμβαδόν Τετραγώνου = 4719.23 τ.μ.

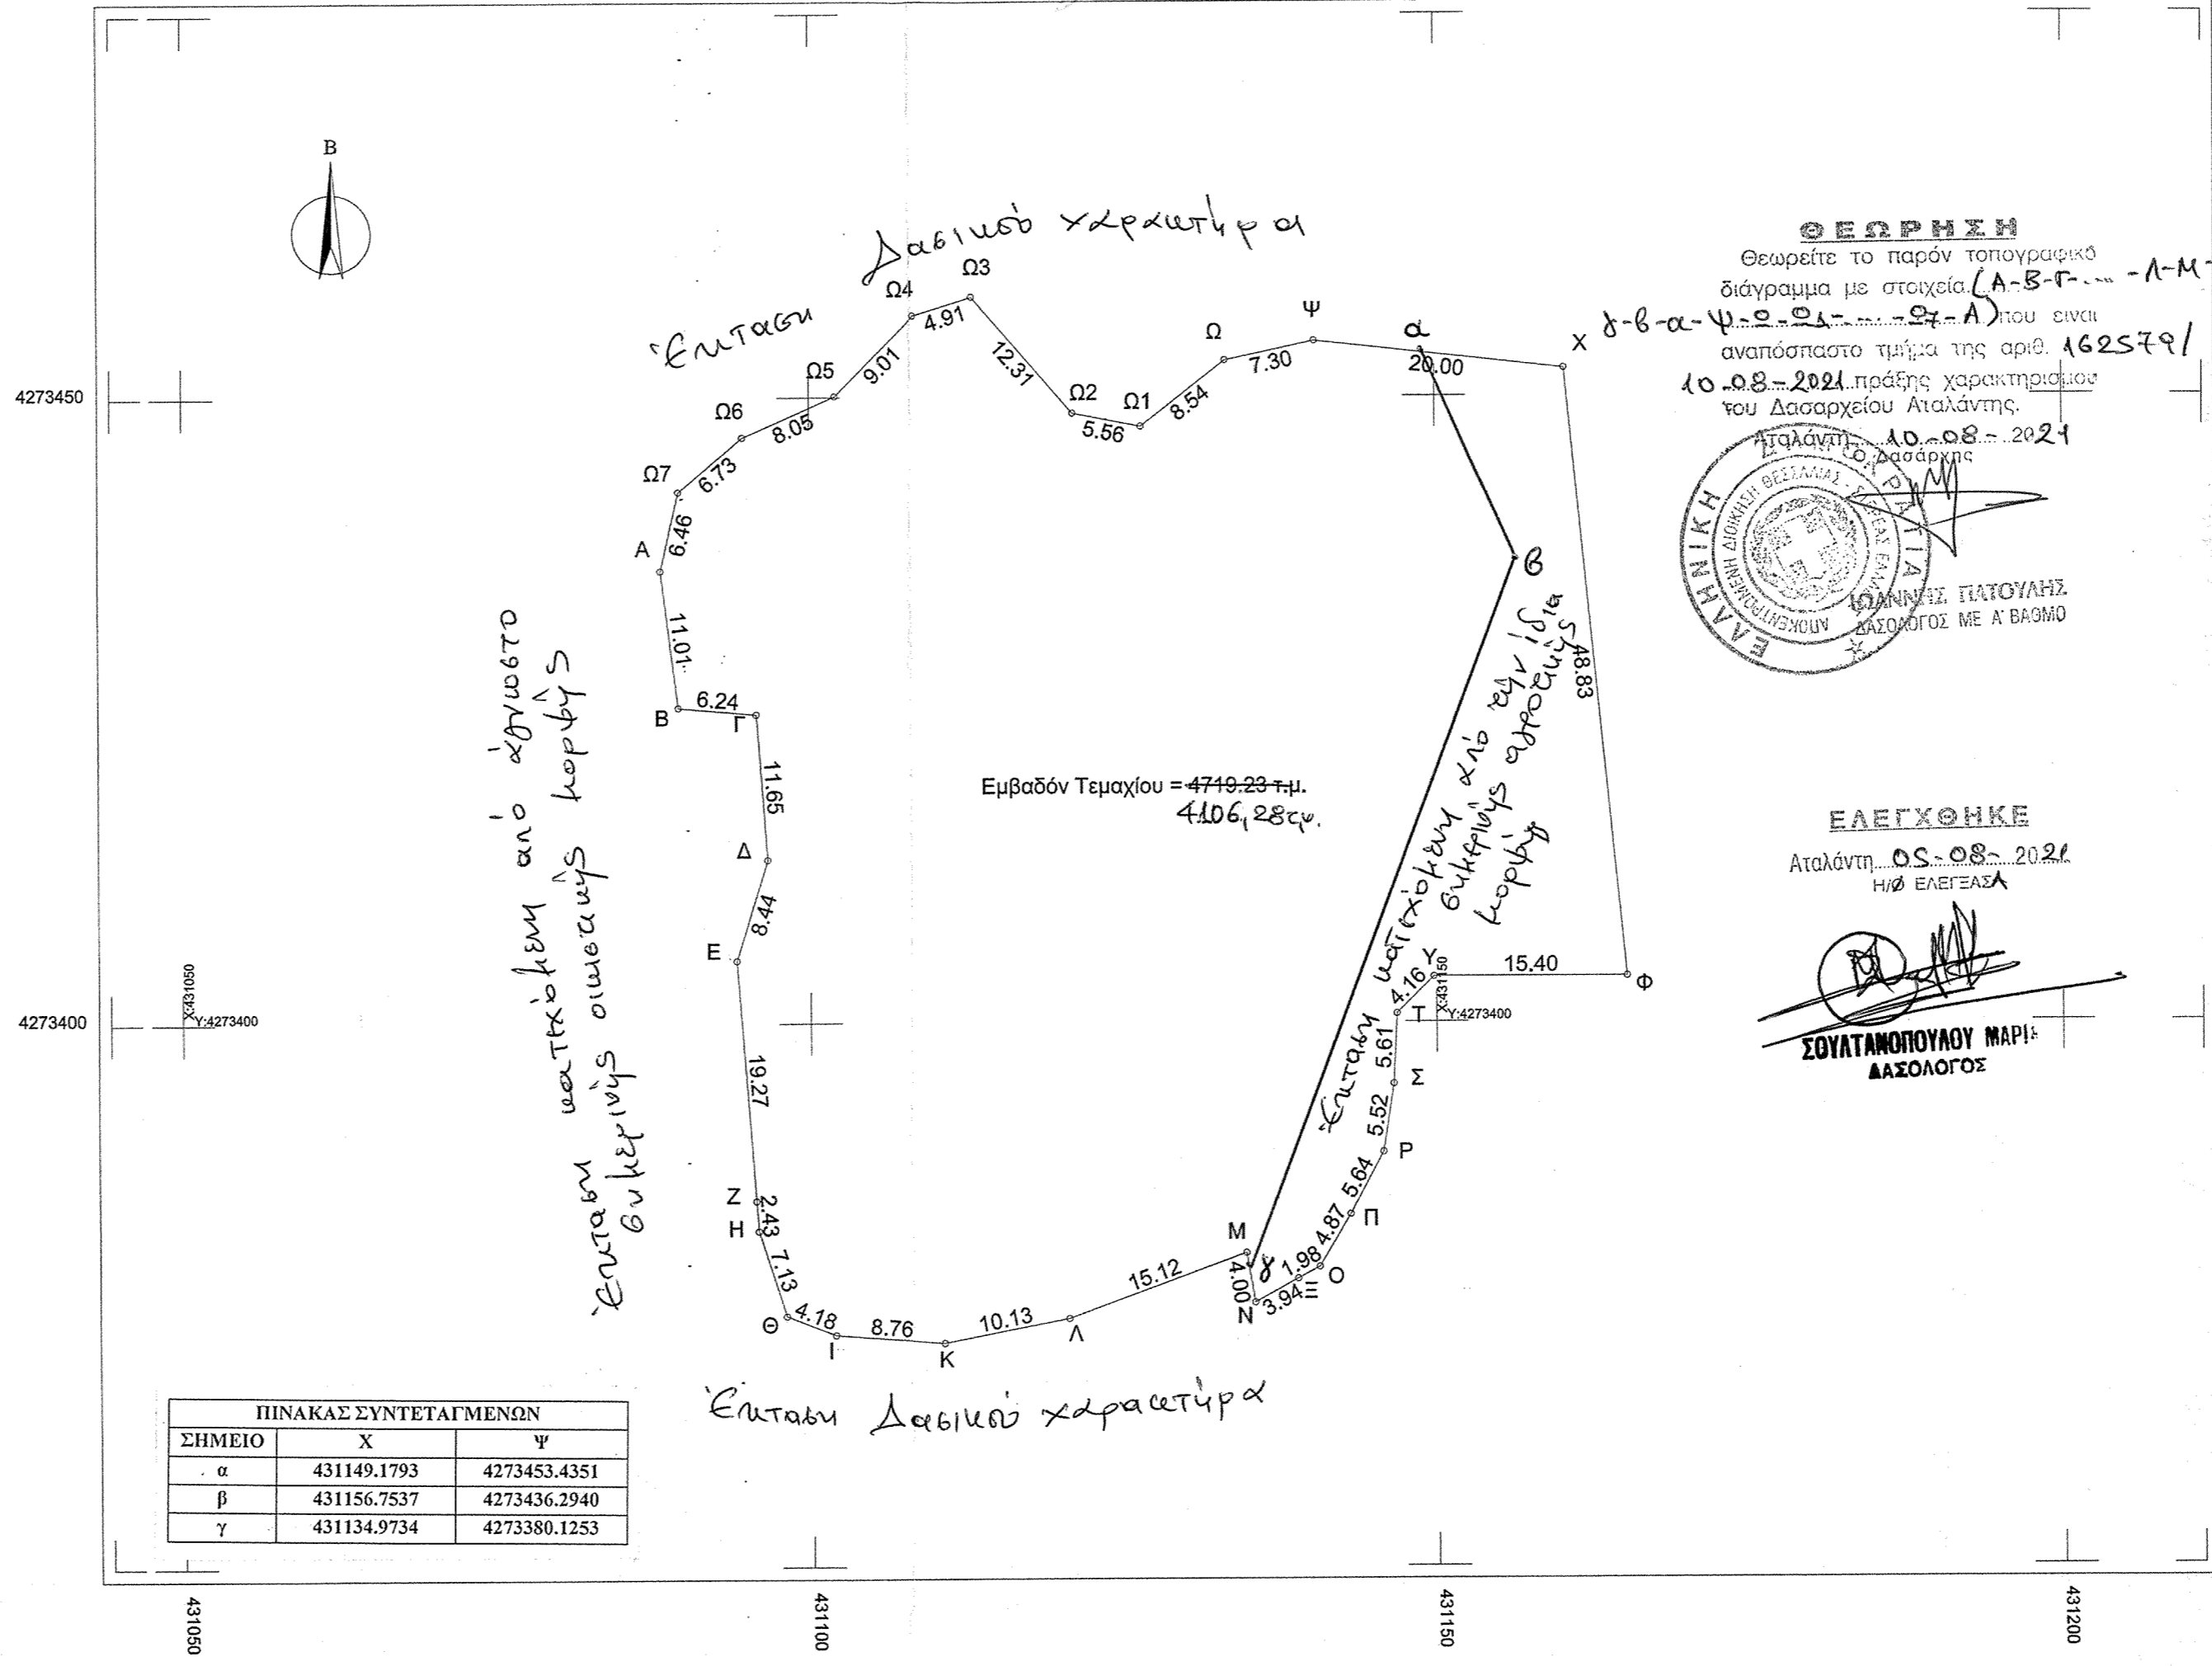

**ΘΕΩΡΗΣΗ**  
Θεωρείται το παρόν τοπογραφικό διάγραμμα με στοιχεία (Α-Β-Γ-...-Λ-Μ) που είναι αναπόσπαστο τμήμα της αριθ. 162579/10-08-2021 πράξης χαρακτηρισμού του Δασαρχείου Αιταλάνης.

Αιταλάνη 10-08-2021  
ΙΩΑΝΝΗΣ ΠΑΤΟΥΛΗΣ  
ΔΑΣΟΛΟΓΟΣ ΜΕ Α' ΒΑΘΜΟ

**ΕΛΕΓΧΘΗΚΕ**  
Αιταλάνη 05-08-2021  
Η/Θ ΕΛΕΓΞΑΣ

ΣΟΥΤΑΝΟΠΟΥΛΟΥ ΜΑΡΙΣ  
ΔΑΣΟΛΟΓΟΣ

ΠΙΝΑΚΑΣ ΣΥΝΤΕΤΑΓΜΕΝΩΝ

ΣΗΜΕΙΟ	X	Y
α	431149.1793	4273453.4351
β	431156.7537	4273436.2940
γ	431134.9734	4273380.1253

ΙΔΙΟΚΤΗΤΗΣ	ΙΩΑΝΝΑ ΣΤΕΦΑΝΟΥ	
ΕΡΓΟ	"ΓΚΡΕΜΙΝΑ" ΜΑΖΙ, Δ.Κ. ΜΑΛΕΣΙΝΗΣ	
ΘΕΣΗ	ΛΟΥΚΑΣ ΣΤΕΦΑΝΟΥ	
ΜΕΛΕΤΗΤΗΣ	ΘΕΜΑ ΣΧΕΔΙΟΥ	ΑΡ. ΣΧΕΔΙΟΥ
	ΑΠΟΤΥΠΩΣΗ ΕΚΤΑΣΗΣ	A01
ΚΛΙΜΑΚΑ	1:500	
ΧΡΟΝΟΣ ΜΕΛΕΤΗΣ	ΑΥΓΟΥΣΤΟΣ 2020	
ΣΦΡΑΓΙΔΑ ΥΠΟΓΡΑΦΗ ΜΗΧΑΝΙΚΟΥ	ΘΕΩΡΗΣΕΙΣ	
ΛΟΥΚΑΣ Π. ΣΤΕΦΑΝΟΥ ΔΙΠΛΩΜ. ΠΟΛΙΤΙΚΟΣ ΜΗΧΑΝΙΚΟΣ ΑΡΙΘ. ΜΗΤΡΩΟΥ Τ.Ε.Ε 2593 Ε. ΦΕΡΡΑΙΟΥ 24 - ΠΑΤΡΑ ΤΗΛ. 2640 622.989 - Τ.Κ. 262 21		