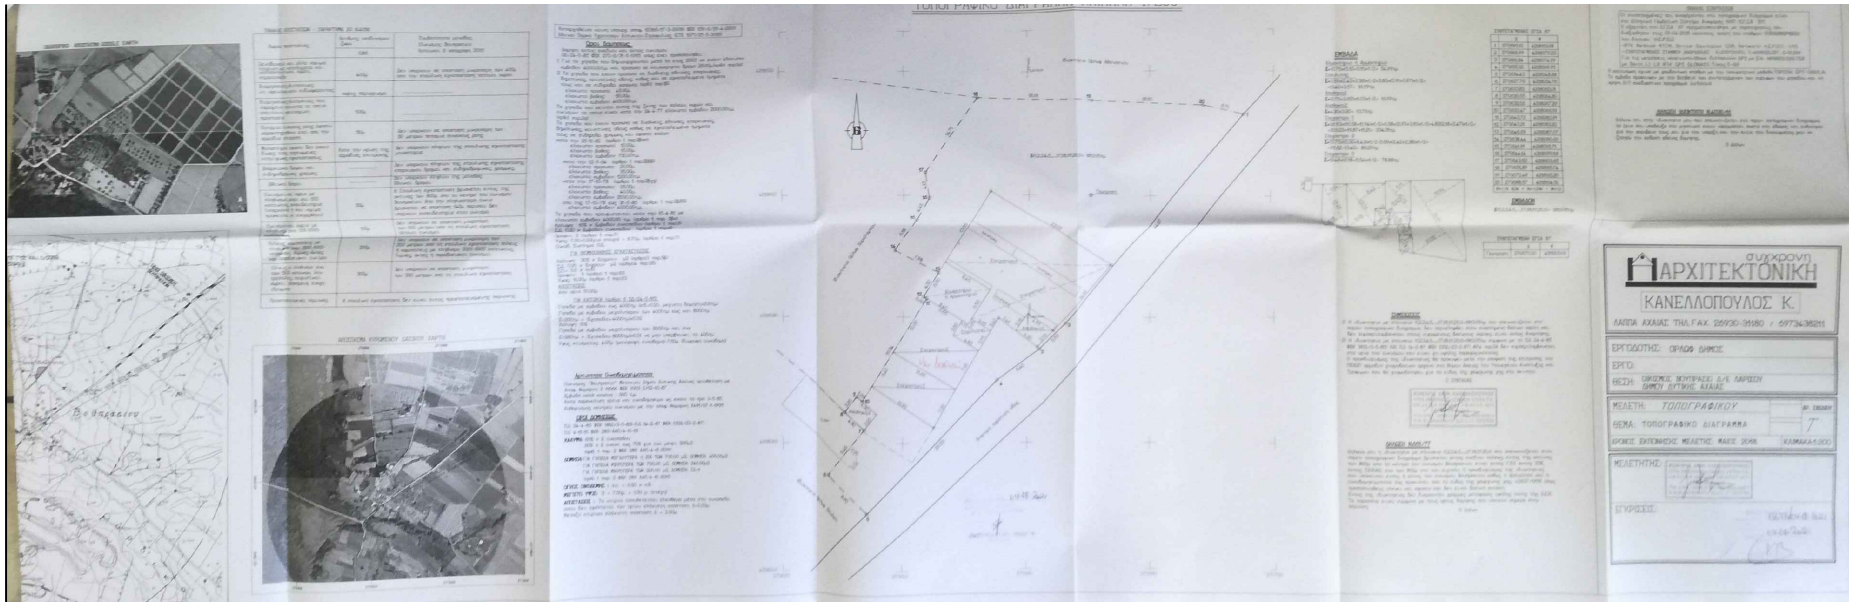

ΣΥΓΧΡΟΝΗ
ΑΡΧΙΤΕΚΤΟΝΙΚΗ
ΚΑΝΕΛΛΟΠΟΥΛΟΣ Κ.
ΛΑΠΠΑ ΑΧΑΙΑΣ ΤΗΛ/FAX. 2595093180 / 6973439211

ΕΡΓΟΔΟΤΗΣ: ΟΡΦΑΝΟΣ ΔΗΜΟΣ
ΕΡΓΟ:
ΘΕΣΗ: ΟΙΚΙΣΜΟΣ ΒΟΥΠΡΑΣΙΟ Ε/Κ ΛΑΡΙΣΣΗΣ
ΔΗΜΟΣ ΔΥΤΙΚΗΣ ΑΧΑΙΑΣ
ΜΕΛΕΤΗ: ΤΟΠΟΓΡΑΦΙΚΟΥ
ΘΕΜΑ: ΤΟΠΟΓΡΑΦΙΚΟ ΔΙΑΓΡΑΜΜΑ
Αρ. ΣΧΕΔΙΟΥ: 1
ΧΡΟΝΟΣ ΕΚΠΟΝΗΣΗΣ ΜΕΛΕΤΗΣ: ΜΑΙΟΣ 2018
ΚΛΙΜΑΚΑ 1:200
ΜΕΛΕΤΗΤΗΣ:
ΕΓΚΡΙΣΕΙΣ: