

9700 +
NT 40 15' -1 15'
9750 +
-24900

* ΤΑ ΟΡΙΑ ΕΔΕΙΞΕ Ο ΙΔΙΟΚΤΗΣΗΣ
8800 +

ΥΠΟΜΝΗΜΑ

1. ΤΜΗΜΑ ΑΒΓΔΝΙΚΑ-Α ΕΜΒΑΔΟΥ Ε=1085.00Τμ
2. ΤΜΗΜΑ ΔΕΖΗΝ-Δ ΕΜΒΑΔΟΥ Ε=954.00 Τ.μ.
3. ΤΜΗΜΑ ΜΝΗΘΙΚ-Μ ΕΜΒΑΔΟΥ Ε=954.00 Τ.μ.

ΤΟΠΟΓΡΑΦΙΚΟ ΔΙΑΓΡΑΜΜΑ

ΑΓΡΟΤΕΜΑΧΙΟΥ ΜΕ ΣΤΟΙΧΕΙΑ ΑΒΓΔΕΖΗΘΙΚΑ-Α
ΣΤΡΩΝΙΚΟΥ ΕΜΒΑΔΟΥ Ε=2993.00 Τ.μ. ΙΔΙΟΚΤΗ-
ΣΙΑΣ ΚΑΡΚΑΦΙΡΗ ΘΕΟΧΑΡΗ ΤΟΥ ΝΙΚΟΛΑΟΥ
ΣΤΗ ΘΕΣΗ "ΓΚΟΥΡΤΣΟΥΛΙΑ" ΣΤΗ ΚΤΗΜΑΤΙΚΗ
ΠΕΡΙΟΧΗ ΣΚΟΤΙΝΑΣ ΠΙΕΡΙΑΣ.
ΚΛΙΜΑΚΑ 1:500
ΣΚΟΤΙΝΑ ΜΑΙΟΣ 1994

Ο ΣΤΡΩΤΕΥΣΑΣ
ΚΟΥΜΟΥΡΤΣΗΣ ΕΜ. ΔΗΜΗΤΡΙΟΣ
ΔΙΠΛ. ΠΟΛΙΤΙΚΟΣ ΜΗΧΑΝΙΚΟΣ
ΠΙΣΤΩΤΕΥΜΕΝΟΥ ΣΤΟΚΧΩΔΗΡΟΥ
ΜΕΛ.Σ Τ.Ε.Ε. ΑΡ. ΜΗΤΡ. 48958
ΛΕΠΤΟΚΡΥΑ ΠΙΕΡΙΑΣ
ΤΗΛ.Σ.Ρ. 0339 3770-ΟΙΚ. 91441
ΚΑΤΕΡΙΝΗ Δ.Ο.Μ. 40809483

ΚΑΛΑΜΑΡΑΣ
ΓΕΩΡΓΙΟΣ
ΤΟΥ ΘΕΟΧΑΡΟΥΣ
(ΕΠΩΛΗΘΗ)


ΚΑΛΑΜΑΡΑΣ
ΓΕΩΡΓΙΟΣ
ΤΟΥ ΘΕΟΧΑΡΟΥΣ
(ΕΠΩΛΗΘΗ)

+ ΒΕΒΑΙΩΣΗ
ΒΕΒΑΙΩΝΕΤΑΙ ΟΤΙ ΤΟ ΑΓΡΟΤΕΜΑΧΙΟ ΜΕ
ΣΤΟΙΧΕΙΑ ΑΒΓΔΕΖΗΘΙΚΑ-Α Ε=2993.00Τμ
ΒΡΙΣΚΕΤΑΙ ΕΚΤΟΣ ΟΙΚΙΣΜΟΥ ΣΤΗ ΖΟΝΕ 2
ΚΑΙ ΕΙΝΑΙ ΑΡΤΙΟ ΚΑΙ ΟΙΚΟΔΟΜΗΣΙΜΟ
ΣΤΜΦΩΝΑ ΜΕ ΤΙΣ ΙΣΧΥΟΥΣΕΣ ΠΟΛΕΟΔΟ-
ΜΙΚΕΣ ΔΙΑΤΑΞΕΙΣ.
-Ο-
ΒΕΒΑΙΩΝ

ΚΟΥΜΟΥΡΤΣΗΣ ΕΜ. ΔΗΜΗΤΡΙΟΣ
ΔΙΠΛ. ΠΟΛΙΤΙΚΟΣ ΜΗΧΑΝΙΚΟΣ
ΠΙΣΤΩΤΕΥΜΕΝΟΥ ΣΤΟΚΧΩΔΗΡΟΥ
ΜΕΛ.Σ Τ.Ε.Ε. ΑΡ. ΜΗΤΡ. 48958
ΛΕΠΤΟΚΡΥΑ ΠΙΕΡΙΑΣ
ΤΗΛ.Σ.Ρ. 0339 3770-ΟΙΚ. 91441
ΚΑΤΕΡΙΝΗ Δ.Ο.Μ. 40809483

ΜΠΙΛΙΑΓΚΑΣ
ΑΘΑΝΑΣΙΟΣ
ΚΑΙ ΑΓΓΕΛΗΣ
ΝΙΚΟΛΑΟΣ

Συνοδεδόθη το ΑΔΩ. Συνομοσφύ-
Ζ της Δ.Α.Π.Π.Π. Δοκού Πιερίας.
Κατερίνη 27.5.1994
Ο Δ/τος Δοκού

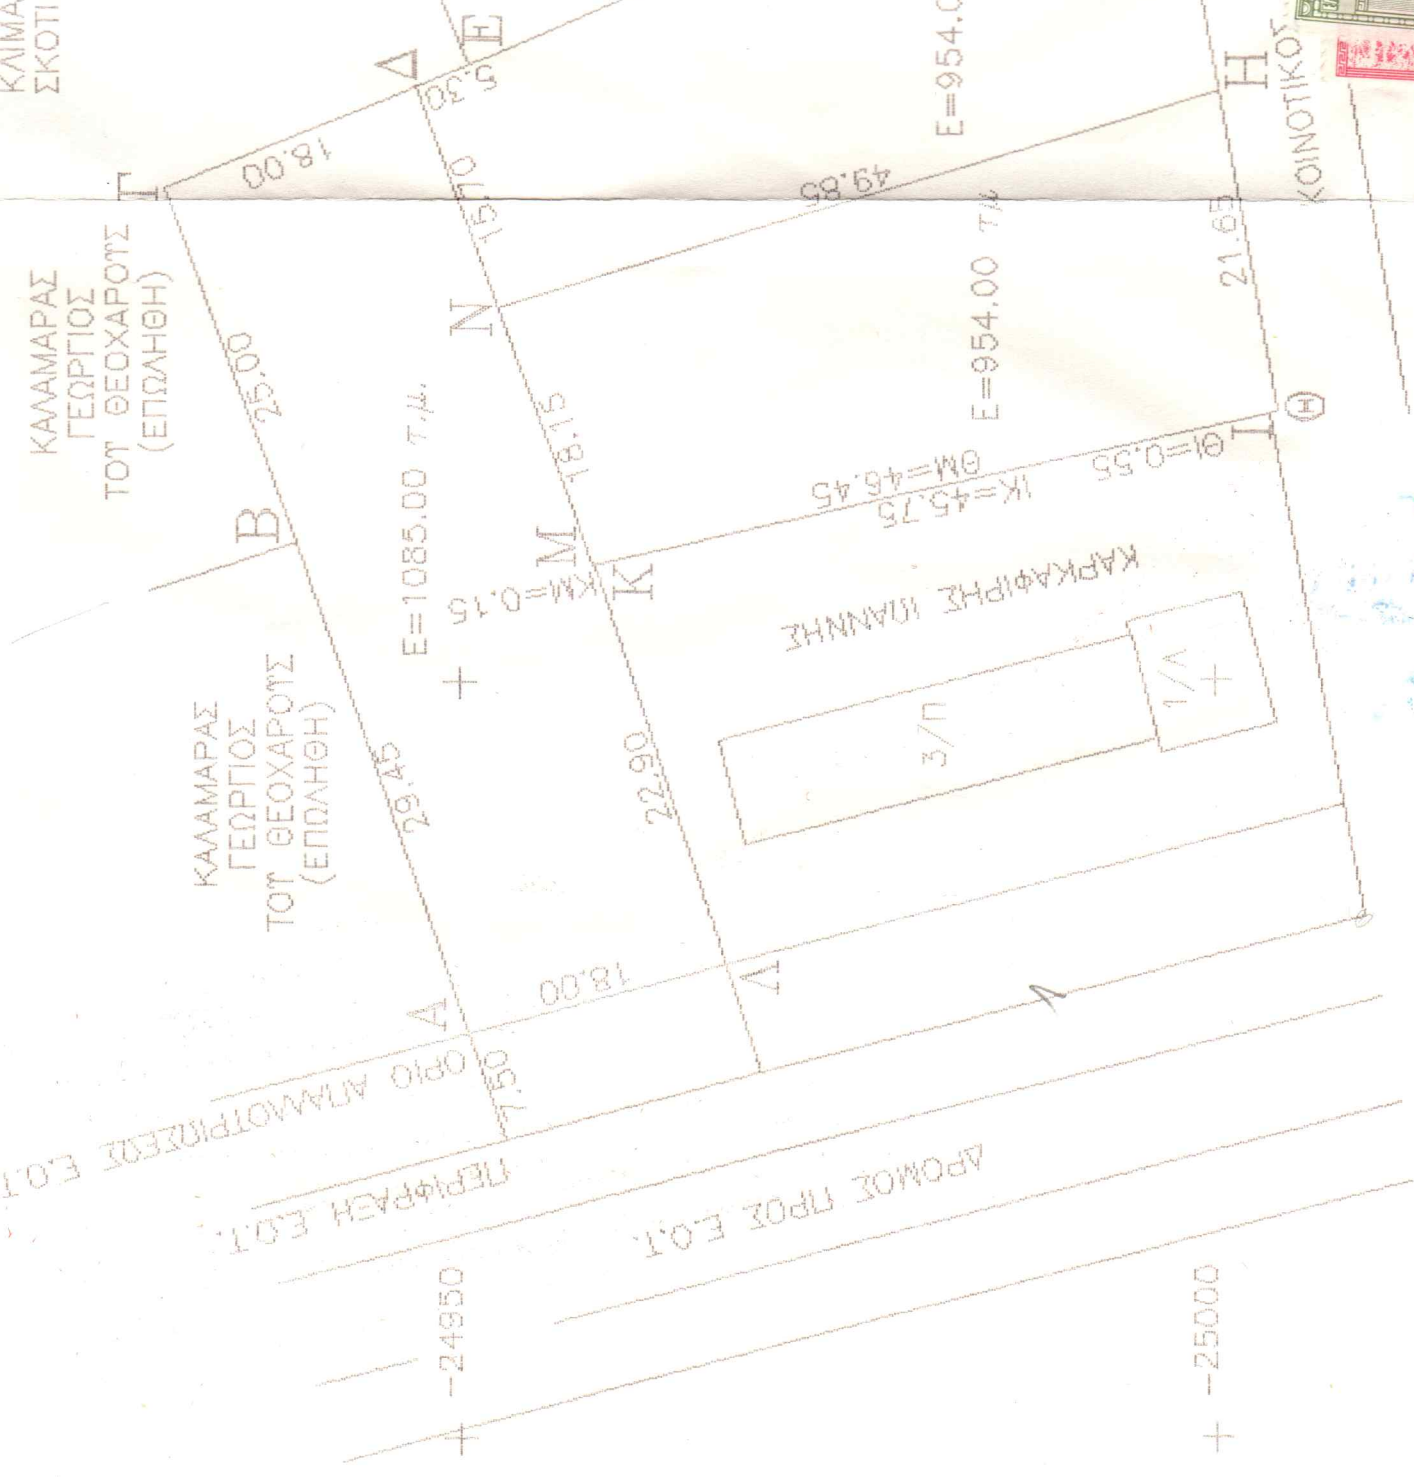

ΠΑΡΤΕΛΑΟΥ ΤΟΜΑΣ
Ουκάνης Νο. Πεδ. Δ/τη Α'