


ΔΕΟΝΑΣ ΝΕΑΣ ΕΙΣ ΓΡΑΜΜΗΣ
Προς Θεσ/νικη

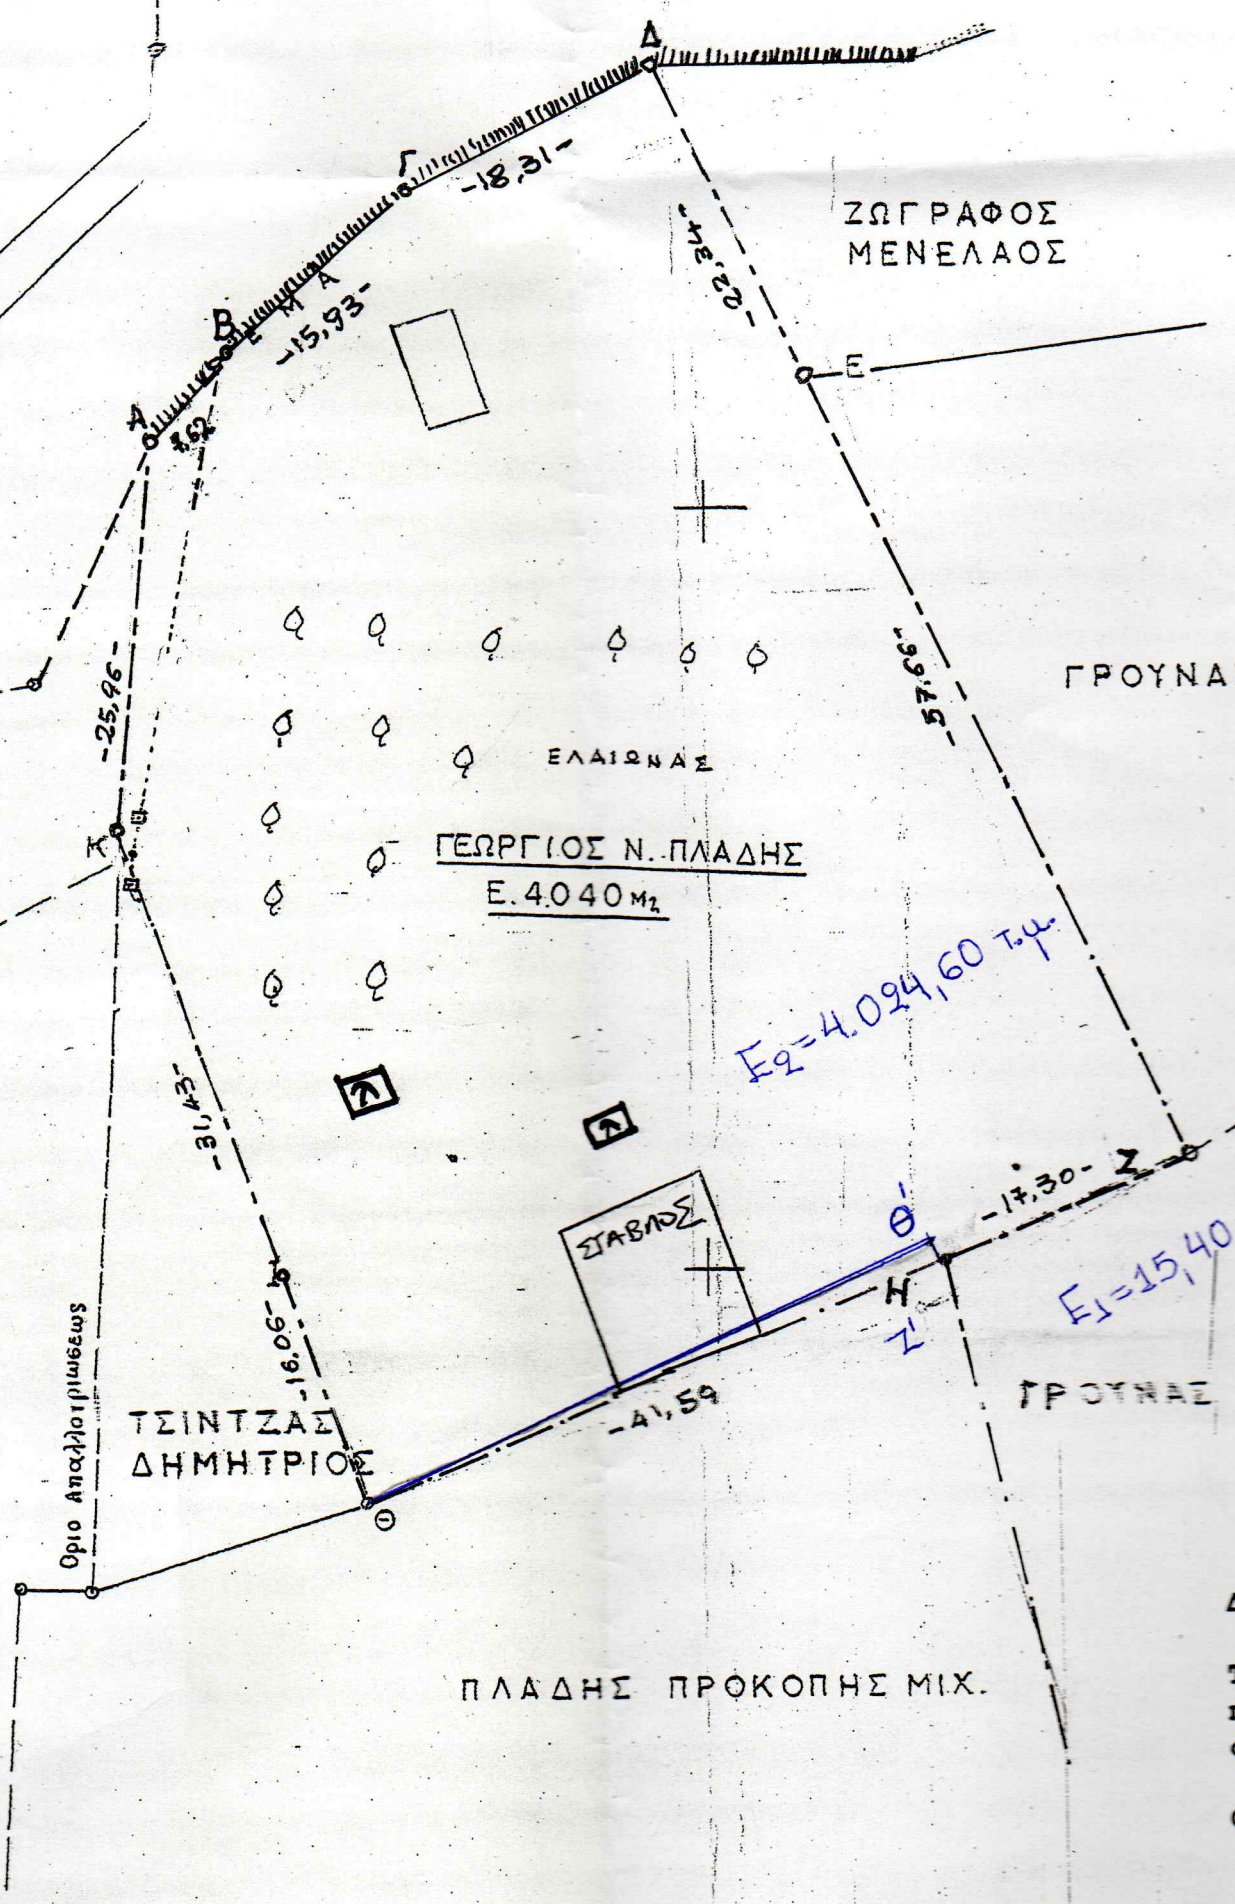

ΖΩΓΡΑΦΟΣ
ΜΕΝΕΛΑΟΣ

ΓΡΟΥΝΑΣ

ΕΛΑΙΩΝΑΣ

ΓΕΩΡΓΙΟΣ Ν. ΠΛΑΔΗΣ
Ε. 4.040 Μ²

$E_2 = 4.024,60 \text{ τ.ψ.}$

ΣΤΑΒΛΟΣ

$E_1 = 15,40 \text{ τ.}$

ΤΣΙΝΤΖΑΣ
ΔΗΜΗΤΡΙΟΣ

ΠΛΑΔΗΣ ΠΡΟΚΟΠΗΣ ΜΙΧ.

ΔΕ
Τα
πα
συ
Ο