


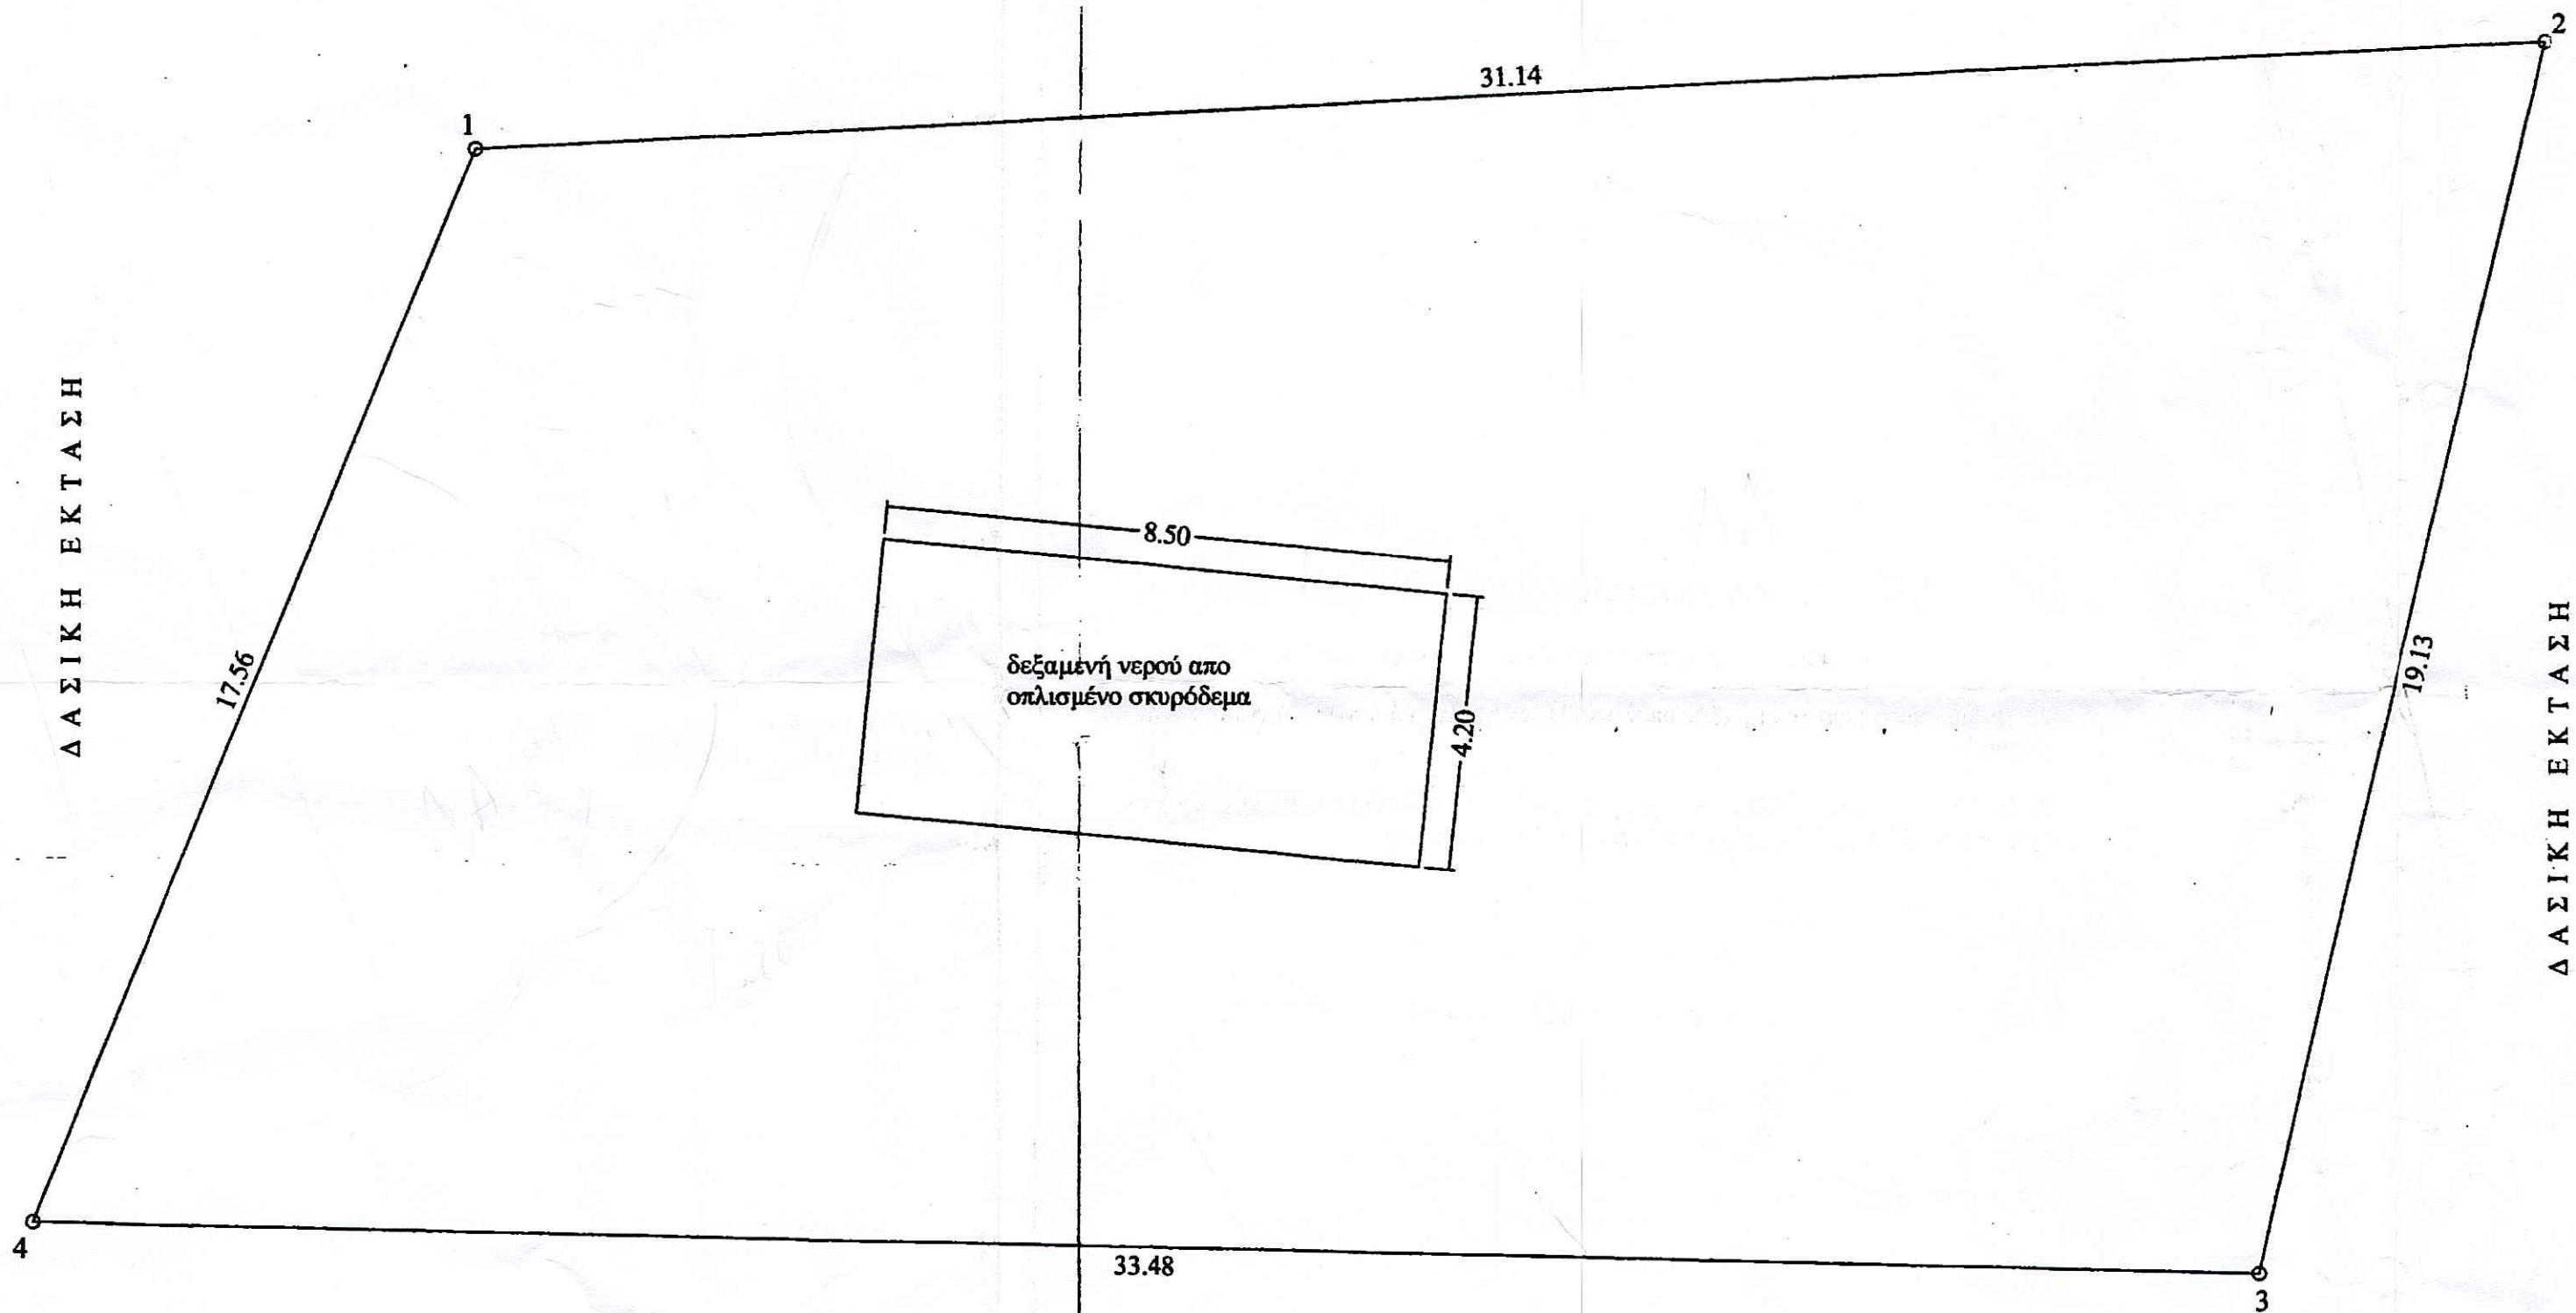

ΔΑΣΙΚΗ ΕΚΤΑΣΗ



ΔΑΣΙΚΗ ΕΚΤΑΣΗ



ΔΗΛΩΣΗ ΙΔΙΟΚΤΗΤΗ (4030/2011)

Ο κάτωθι υπογεγραμμένος δηλώνει ότι :  
1. Τα αρχικά και υλοποιημένα όρια του αγροτεμαχίου με στοιχεία (1.2.3.4.1.) και εμβαδό 561.00 τ.μ., που βρίσκεται στη θέση "Κακόμαλη" στην Τ.Κ. Μαγούλιανα του Δήμου Γορτυνίας υποδείχθησαν από εμένα, και ευθύνομαι για την ακρίβεια των δηλουμένων ορίων του αγροτεμαχίου.

Ο Δηλών

ΠΑΡΑΤΗΡΗΣΕΙΣ

- 1. Το διάγραμμα είναι ενταγμένο στο κρατικό σύστημα συντεταγμένων ΕΣΓΑ '87
- 2. Οι διαστάσεις και το εμβαδόν υπολογίσθηκαν αναλυτικά από τις συντεταγμένες των κορυφών
- 3. Η εξάρτηση από το ΕΣΓΑ '87 πραγματοποιήθηκε με σύστημα GPS και κάνοντας χρήση του Ελληνικού Συστήματος Εντοπισμού - HEROS

ΕΜΒΑΔΑ

ΕΜΒΑΔΟΝ ΑΓΡΟΤΕΜΑΧΙΟΥ : (1.2.3.4.1.) = 561.00 τ.μ.  
ΕΜΒΑΔΟΝ ΔΕΞΑΜΕΝΗΣ = 35.70 τ.μ.

ΟΡΟΙ ΔΟΜΗΣΗΣ

Π. Δ. ΤΗΣ 24 / 31 - 5 - 85 ( ΦΕΚ 270 Δ )  
E = 4000 τ.μ.  
K = 10 %  
Δ = 15 μ

Δόμηση = 200 + ( E - 4000 ) x 0.02

ΔΗΛΩΣΗ ΜΗΧΑΝΙΚΟΥ (Ν. 651 / 77 & 1337 / 83)

Ο πιο κάτω υπογράφων μηχανικός δηλώνω σύμφωνα με το νόμο το αγροτεμάχιο με στοιχεία (1.2.3.4.1.) και εμβαδό 561.00 τ.μ., που βρίσκεται στη θέση "Κακόμαλη" στην Τ.Κ. Μαγούλιανα Δήμου Γορτυνίας ότι :

- α) είναι μη άρτιο και μη οικοδομήσιμο σύμφωνα με τις πολεοδομικές διατάξεις που ισχύουν σήμερα,
- β) βρίσκεται εκτός ορίων της Τ.Κ. Μαγούλιανα του Δήμου Γορτυνίας,
- γ) δεν εμπόει στις διατάξεις του νόμου 1337/83 και δεν οφείλει εισφοράς σε γή και χρήμα,
- δ) δεν διέρχονται ενέριες γραμμές μεταφοράς υψηλής τάσης της ΔΕΗ, αγωγός φυσικού αερίου, οδός υφιστάμενη του 1923 ή ρέμα και
- ε) εντός των όμορων αγροτεμαχίων δεν υφίστανται διατηρητέα κτήρια.

Ο

Δηλών

ΠΑΝΟΠΟΥΛΟΣ Γ. ΔΗΜΗΤΡΙΟΣ  
Διπλ. Αγρονόμος & Τοπογράφος Μηχανικός  
Εθνικού Μετσόβιου Πολυτεχνείου  
Μέλος Τ.Ε.Ε. - Αρ. Μητρώου 113179  
Ισαάκ - Σολωμού 20 - Τρίπολη 22100  
Τηλ: 2710241969  
ΑΦΜ:114315454-ΔΟΥ:ΤΡΙΠΟΛΗΣ

ΠΙΝΑΚΑΣ ΣΥΝΤΕΤΑΓΜΕΝΩΝ ΚΟΡΥΦΩΝ ΜΕ ΤΟ Ε.Γ.Σ.Α. '87			
ΚΩΔΙΚΟΣ: B	E = 561.00		ΚΟΡΥΦΕΣ = 4
ΚΟΡΥΦΗ	X	Y	ΠΛΕΥΡΑ
1	335490.660	4168676.720	31.14
2	335521.750	4168678.440	19.13
3	335517.520	4168659.780	33.48
4	335484.050	4168660.450	17.56

Ιδιοκτήτης : κ.κ. Αθανασίου Κερμπεσιώτη (Tom Ketis)

Έργο : Τοπογραφική Αποτύπωση

Θέση : Θέση "Κακόμαλη" Τ.Κ. Μαγούλιανα  
Δήμου Γορτυνίας Ν. Αρκαδίας

Μελετητής : Δημήτρης Πανόπουλος  
Αγρ. Τοπογράφος Μηχανικός

Θέμα Σχεδίου : Αριθμός Σχεδίου :

Τοπογραφικό Διάγραμμα

Κλίμακα : 1 : 100

Χρόνος Μελέτης : 21 - 04 - 17

Έλεγχος :

Υπογραφή - Σφραγίδα

ΠΑΝΟΠΟΥΛΟΣ Γ. ΔΗΜΗΤΡΙΟΣ  
Διπλ. Αγρονόμος & Τοπογράφος Μηχανικός  
Εθνικού Μετσόβιου Πολυτεχνείου  
Μέλος Τ.Ε.Ε. - Αρ. Μητρώου 113179  
Ισαάκ - Σολωμού 20 - Τρίπολη 22100  
Τηλ: 2710241969  
ΑΦΜ:114315454-ΔΟΥ:ΤΡΙΠΟΛΗΣ