

ΠΙΝΑΚΑΣ ΣΥΝΤΗΡΩΝ ΚΟΡΥΦΩΝ  
στο ΕΓΣΑ '87

Εμβαδόν: 880,00 τμ

Η: X=688389.7320 / Y=4163949.9230

Θ: X=688383.9464 / Y=4163937.1720

Ι: X=688382.0142 / Y=4163929.9248

Κ: X=688377.6980 / Y=4163897.2020

Λ: X=688366.2080 / Y=4163904.5208

Α: X=688359.0539 / Y=4163906.7723

Β: X=688361.7855 / Y=4163916.9108


Γ: X=688364.7384 / Y=4163933.6984

Δ: X=688368.6502 / Y=4163944.8645

Ε: X=688375.4332 / Y=4163947.0024

Ζ: X=688382.9668 / Y=4163954.2343

**ΤΕΧΝΙΚΟ ΓΡΑΦΕΙΟ**  
**ΜΕΛΕΤΩΝ & ΚΑΤΑΣΚΕΥΩΝ**  
**ΚΩΝ-ΝΟΥ Χ. ΡΑΠΤΗ**  
ΕΥΔΗΛΟΣ - ΙΚΑΡΙΑ ΤΗΛ. 2275031315

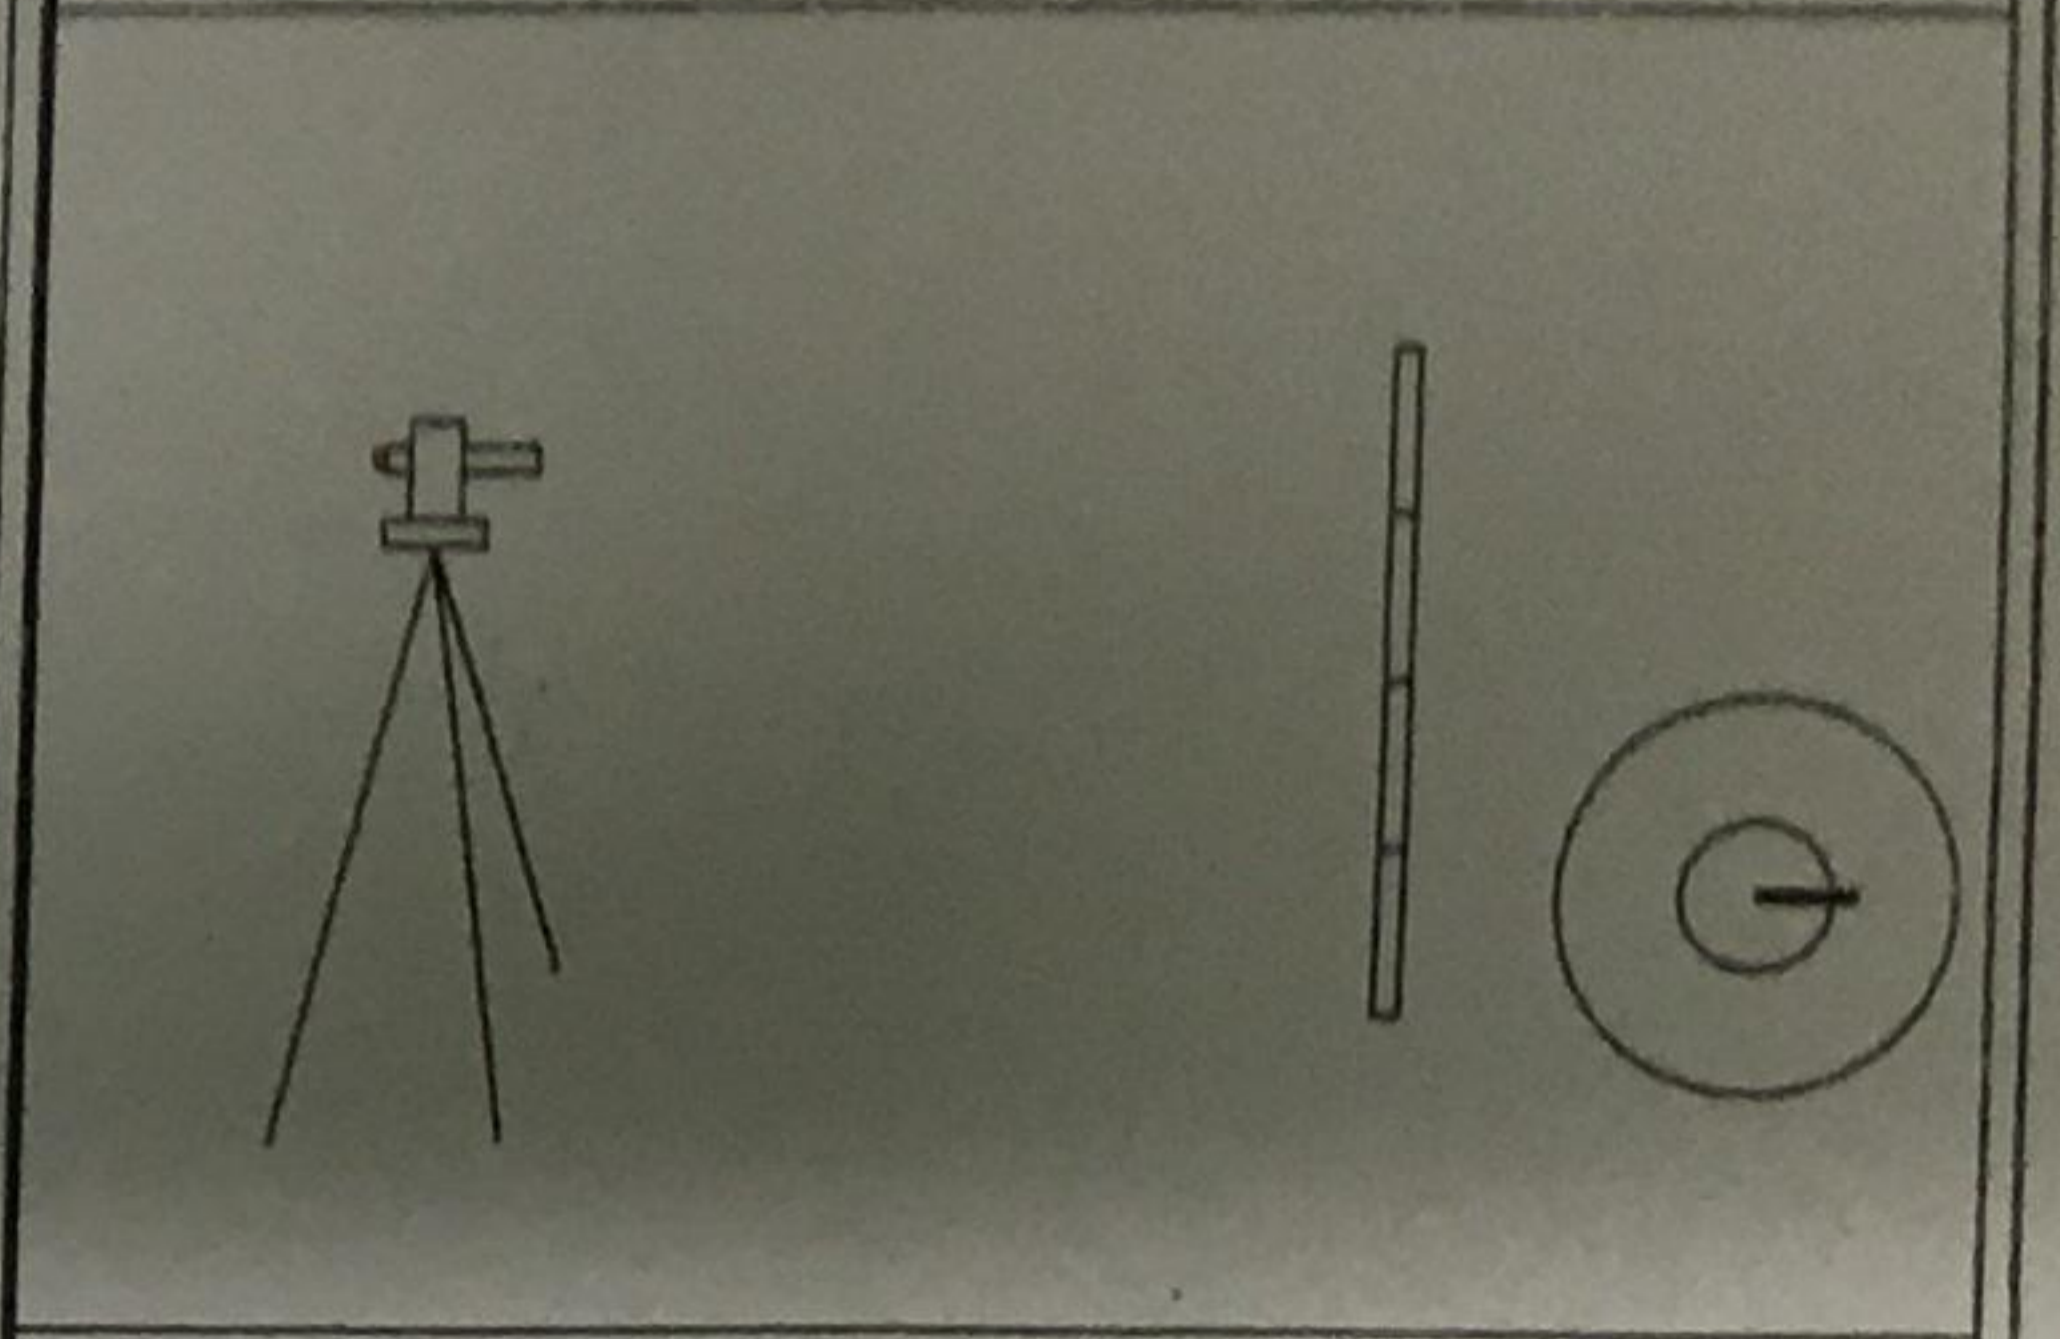

**ΤΟΠΟΓΡΑΦΙΚΟ ΔΙΑΓΡΑΜΜΑ**

**ΟΙΚΟΠΕΔΟΥ**  
(ΑΒΓΔΕΖΗΘΙΚΛΑ)

ιδιοκτησίας  
ΑΡΤΕΜΙΣ ΣΥΜΕΩΝ το γένος Λέμπερου &  
ΦΩΤΕΙΝΗΣ ΚΟΥΤΣΟΥΦΛΑΚΗ το γένος  
Λέμπερου &  
ΒΑΣΙΛΙΚΗΣ & ΕΛΛΑΔΑΣ ΤΡΟΓΚΑΝΗ &  
κληρον. ΝΙΚΟΛ. ΜΑΥΡΟΜΑΤΗ

στη θέση " Κατσουράκι "

ΦΡΑΝΤΑΤΟ - Δ.Ε ΕΥΔΗΛΟΥ - Δ.ΙΚΑΡΙΑΣ

κλ. 1/ 300 Ε : 880,00 τμ

Ημερομηνία : ΜΑΪΟΣ 2017

**ΥΠΟΜΝΗΜΑ**

1. Δήλωση Ν. 651/77

Ο κάτωθι υπογράφων μηχανικός ,δηλώνω ότι το παρόν οικόπεδο βρίσκεται εντός των προτεινόμενων απο το ΣΧΟΟΑΠ Ικαρίας, ορίων του οικισμού Φραντάτο - Δ.Ε Ευδήλου - Δ.Ικαρίας και είναι άρτιο και οικοδομήσιμο . Δεν υπάγεται στις διατάξεις του Ν.1337/1983 περι εισφοράς σε γη και χρήμα.

Απέχει από τη θάλασσα απόσταση 3000 μ .

2) τα όρια τα υπέδειξαν οι ιδιοκτήτες.

**Ο ΜΗΧΑΝΙΚΟΣ**

42051

Ε-2-2021

ΕΛΛΗΝΙΚΗ ΔΗΜΟΚΡΑΤΙΑ  
ΥΠΟΥΡΓΕΙΟ ΠΑΙΔΕΙΑΣ, ΕΡΕΥΝΑΣ ΚΑΙ ΘΡΗΣΚΕΥΜΑΤΩΝ  
ΙΝΣΤΙΤΟΥΤΟ ΤΕΧΝΟΛΟΓΙΑΣ ΥΠΟΛΟΓΙΣΤΩΝ ΚΑΙ ΕΚΔΟΣΕΩΝ ΔΙΑΔΙΚΤΥΟΥ  
ΙΤΥΤΑΚΑ

**ΚΩΝΣΤΑΝΤΙΝΟΣ Χ. ΡΑΠΤΗΣ**  
ΠΟΛΙΤΙΚΟΣ ΜΗΧΑΝΙΚΟΣ Τ.Ε. & Ε.Δ.Ε.  
ΠΤΥΧΙΟΥΧΟΣ ΑΣΕΤΕΜ/ΣΕΛΕΤΕ  
ΚΑΡΑΒΟΣΤΑΜΟ ΙΚΑΡΙΑΣ ΤΗΛ.: 2275031315  
ΑΦΜ: 043567968 ΔΟΥ: ΣΑΜΟΥ

**ΚΩΝΣΤΑΝΤΙΝΟΣ Χ. ΡΑΠΤΗΣ**  
ΠΟΛΙΤΙΚΟΣ ΜΗΧΑΝΙΚΟΣ Τ.Ε. & Ε.Δ.Ε.  
ΠΤΥΧΙΟΥΧΟΣ ΑΣΕΤΕΜ/ΣΕΛΕΤΕ  
ΚΑΡΑΒΟΣΤΑΜΟ ΙΚΑΡΙΑΣ ΤΗΛ.: 2275031315  
ΑΦΜ: 043567968 ΔΟΥ: ΑΓ. ΚΥΡΑΚΙΩΝ

ΑΛΕΞΑΝΔΡΑ ΠΟΡΗ  
ΔΑΣΥΔΡΟΜΟΣ