


ΠΙΝΑΚΑΣ ΕΜΒΑΔΩΝ		
ΤΜΗΜΑ	ΕΜΒΑΔΟ	ΠΑΡ/ΣΗ
A-B-Γ-Δ-E-Z-H-Θ-I-K-Λ-M-N-Ξ-O-Π-A	10426.30τ.μ.	Συνολικό εμβαδό αρχικού γηπέδου σύμφωνα με την υπόδειξη των ορίων από τους ιδιοκτήτες και την αποτύπωση της υφιστάμενης κατάστασης στο έδαφος.
	11479.66τ.μ.	Συνολικό εμβαδό αρχικού γηπέδου σύμφωνα με το τοπογραφικό διάγραμμα του πολιτικού μηχανικού Αναστάσιου Τζιουμάκα που επισυνάπτεται στο υπ' αρ. 9523/23-11-1982 Προσύμφανο Μεταβίβασης Ακινήτου του Συμβολαιογράφου Λαρίσης Παντελή Γεωργίου Παπαγεωργίου.
P-Σ-T-M-N-P	4000.00τ.μ.	Τμήμα του αρχικού γηπέδου το οποίο μεταβιβάστηκε εξ' αδιαρέτου με το υπ' αρ. 9523/23-11-1982 Προσύμφανο Μεταβίβασης Ακινήτου του Συμβολαιογράφου Λαρίσης Παντελή Γεωργίου Παπαγεωργίου.

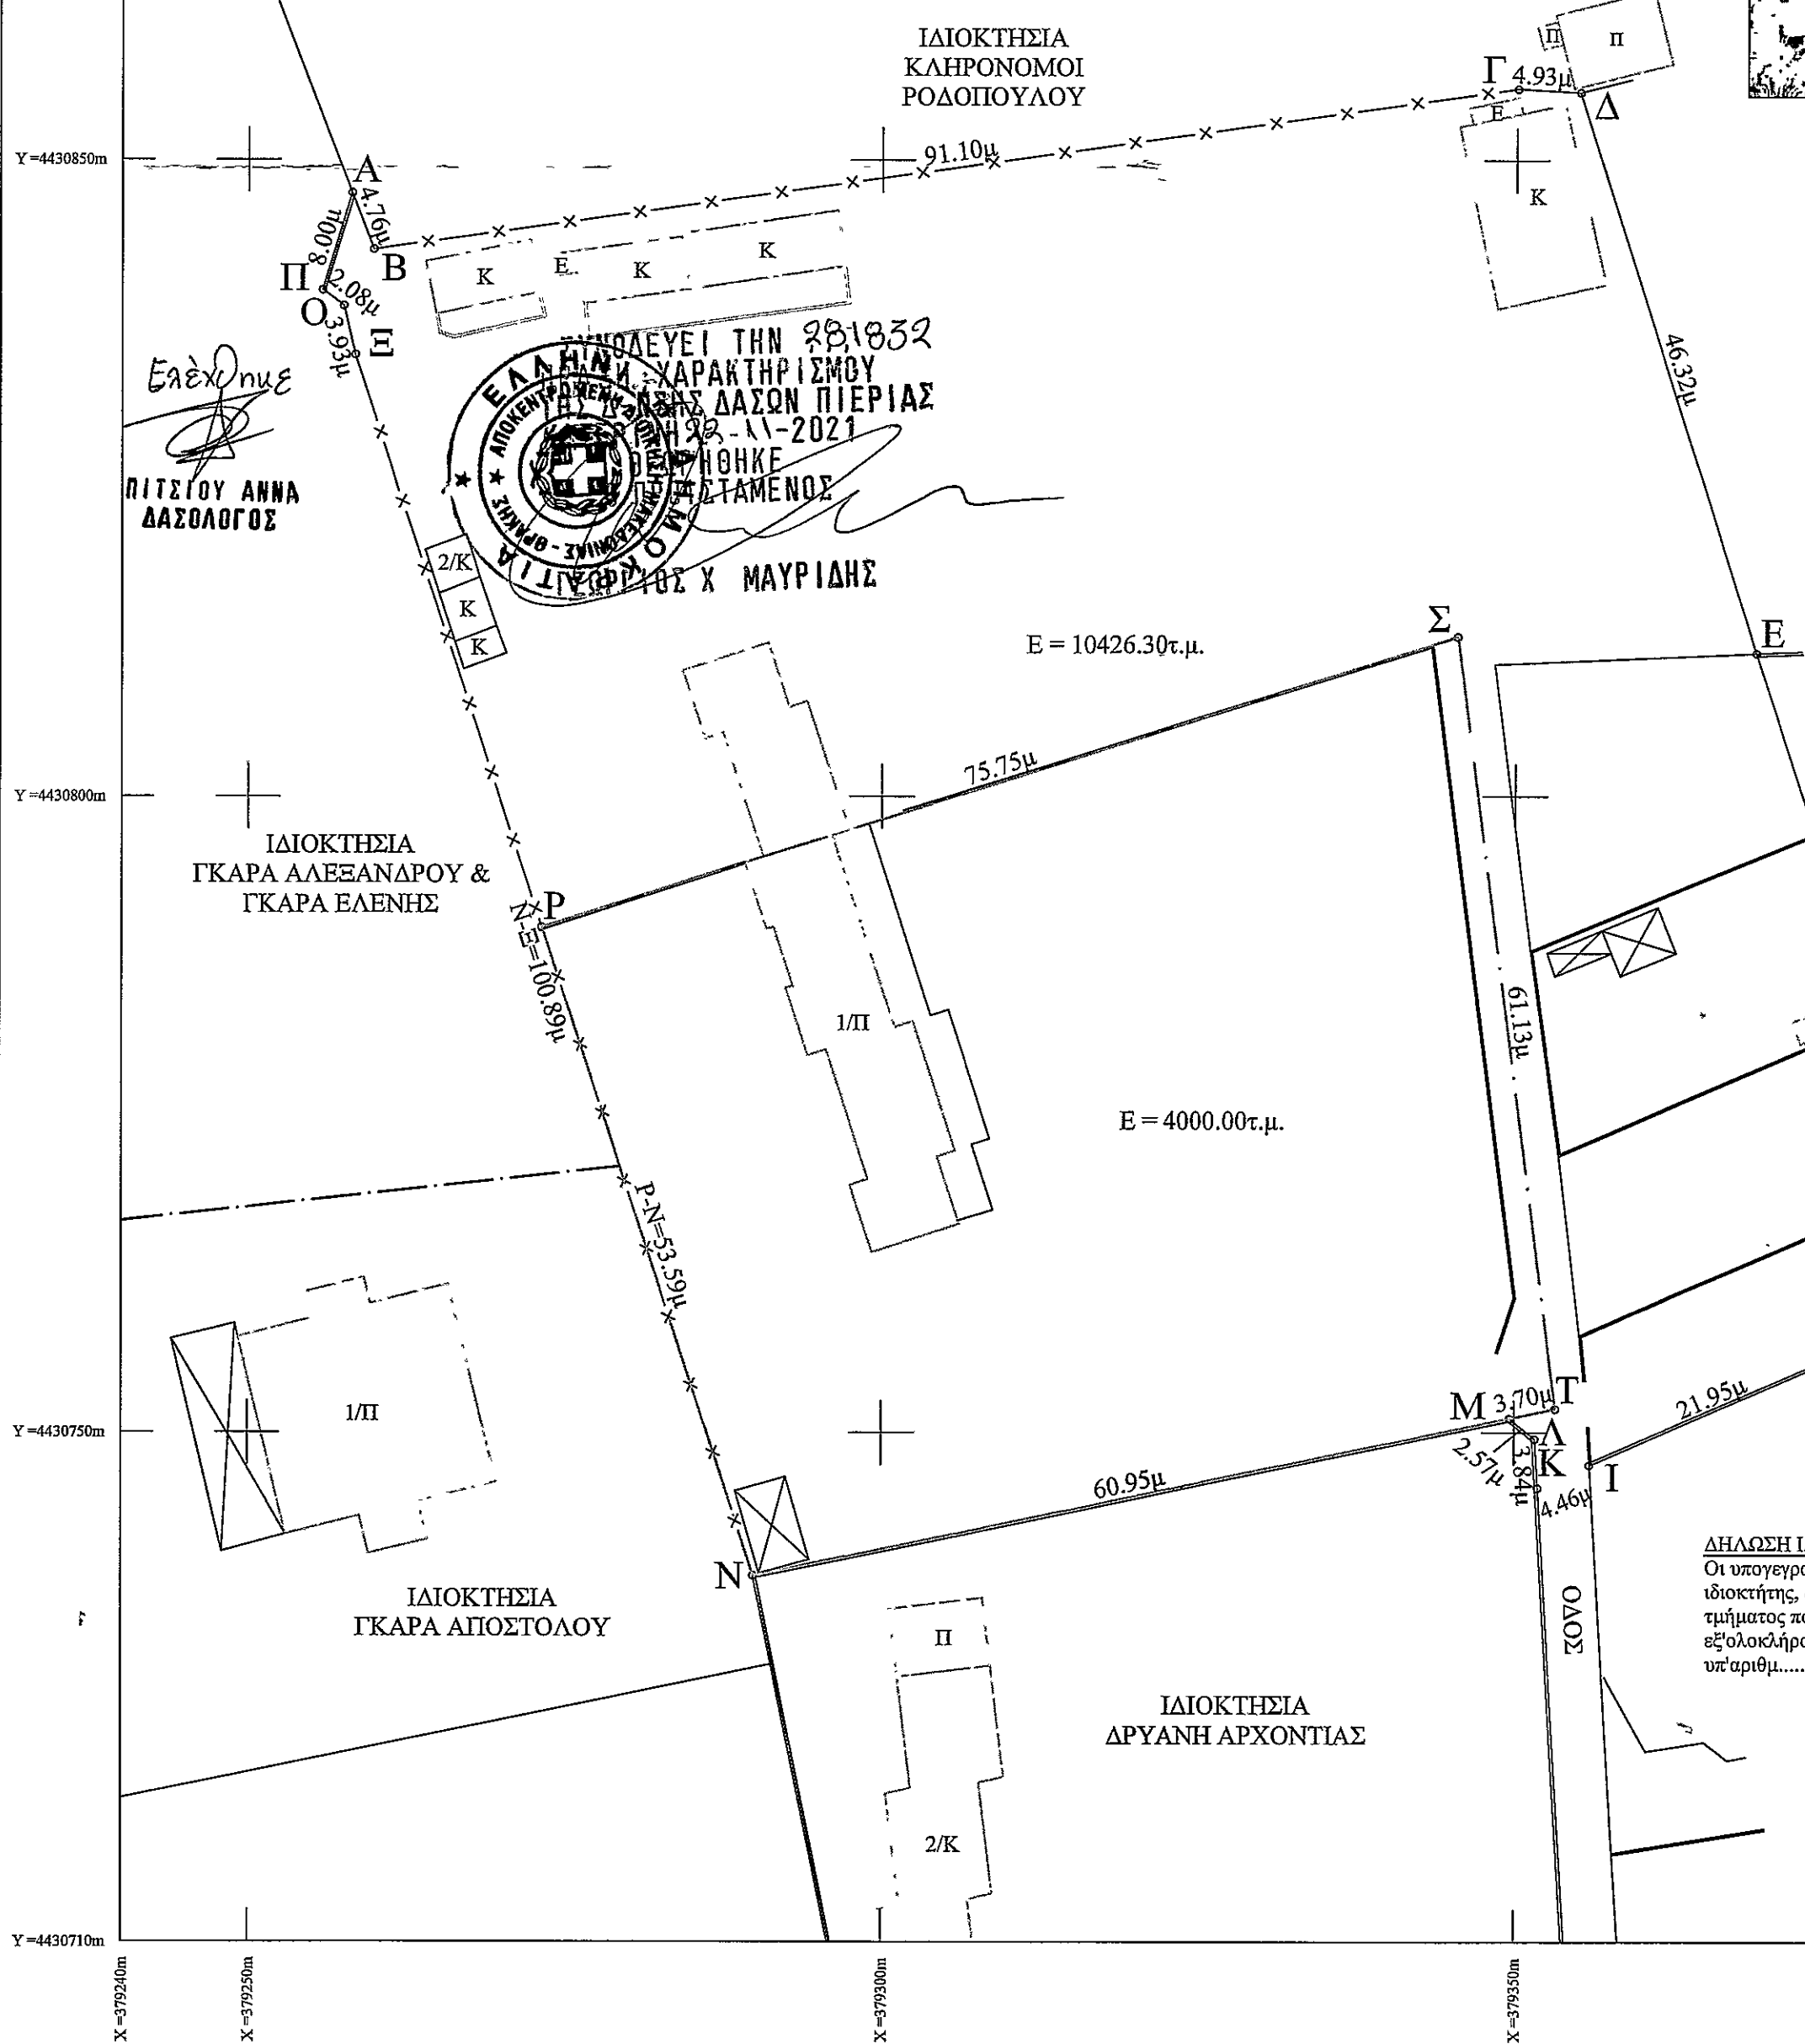

ΔΗΛΩΣΗ ΙΔΙΟΚΤΗΣΙΑΣ
Οι υπογεγραμμένοι ιδιοκτήτες, δηλώνουν ότι το τμήμα που υφίσταται εξ' ολοκλήρου η υπ' αριθμ.....