


Εγγραφή
 Βόλος 14-10-2021
 ΧΡΥΣΑΝΘΗ ΠΑΠΑΒΕΡΑ
 ΜΣC ΔΑΣΟΛΟΓΟΣ


ΓΕΡΕΠΕΙΤΑΙ
 και βεβαιώνεται ότι το παρόν
 σχέδιο ανήκει στο επίθετο
 Βόλος 19-11-2021
 ΕΠΙΤΡΟΠΗ ΕΡΕΥΝΩΝ ΔΗΜΟΤΕΛΕΙΟΥ - ΜΗΤΡΩΟ
 ΑΣΟΛΟΓΩΝ

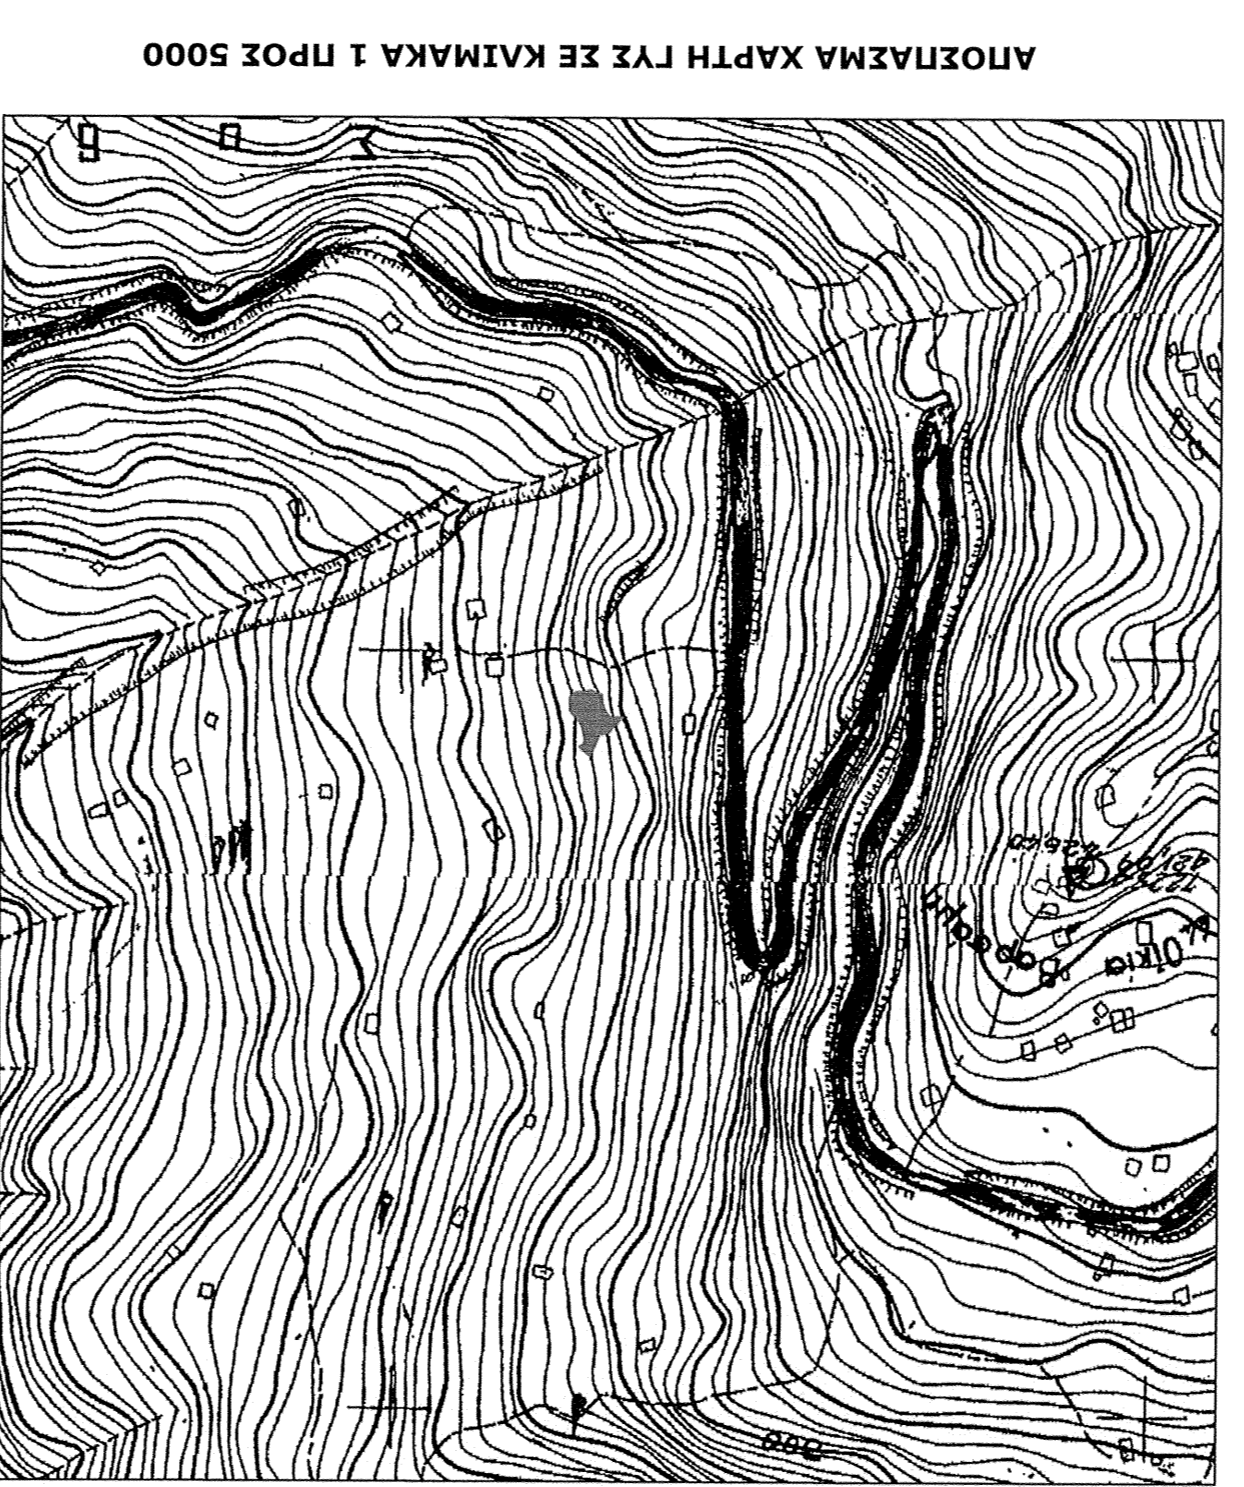

ΑΝΑΡΤΗ ΙΔΙΟΚΤΗΣΙΑ
 Ο κτρώβη υπογεγραμμένος ιδιοκτήτης του τμήματος που φαίνεται στο παρόν τοπογραφικό διάγραμμα και βρίσκεται εντός ορίων Τσαγκάρδας του Δήμου Ζαγοράς, δηλώνει τα σωστά τα όρια υλοποιηθέντων από εμένα και είναι τα σωστά.
 Το τμήχιο δεν κατανατά πέμο, δασική, δημόσια ή δημοτική έκταση.
 Ο ΔΗΛΩΝ

ΑΝΑΡΤΗ ΙΔΙΟΚΤΗΣΙΑΣ :
 - αριθμ. συμβολαίου: 20.982/30-12-2003, συμβολαίουγράφου Βόλου Ζουάνα Γεωργίου ψαρογιάφου, υποθ. Βόλου, τοπος 13, αρ.92

ΒΟΛΟΣ ΝΟΕΜΒΡΙΟΣ 2012
 Ο ΜΗΧΑΝΙΚΟΣ

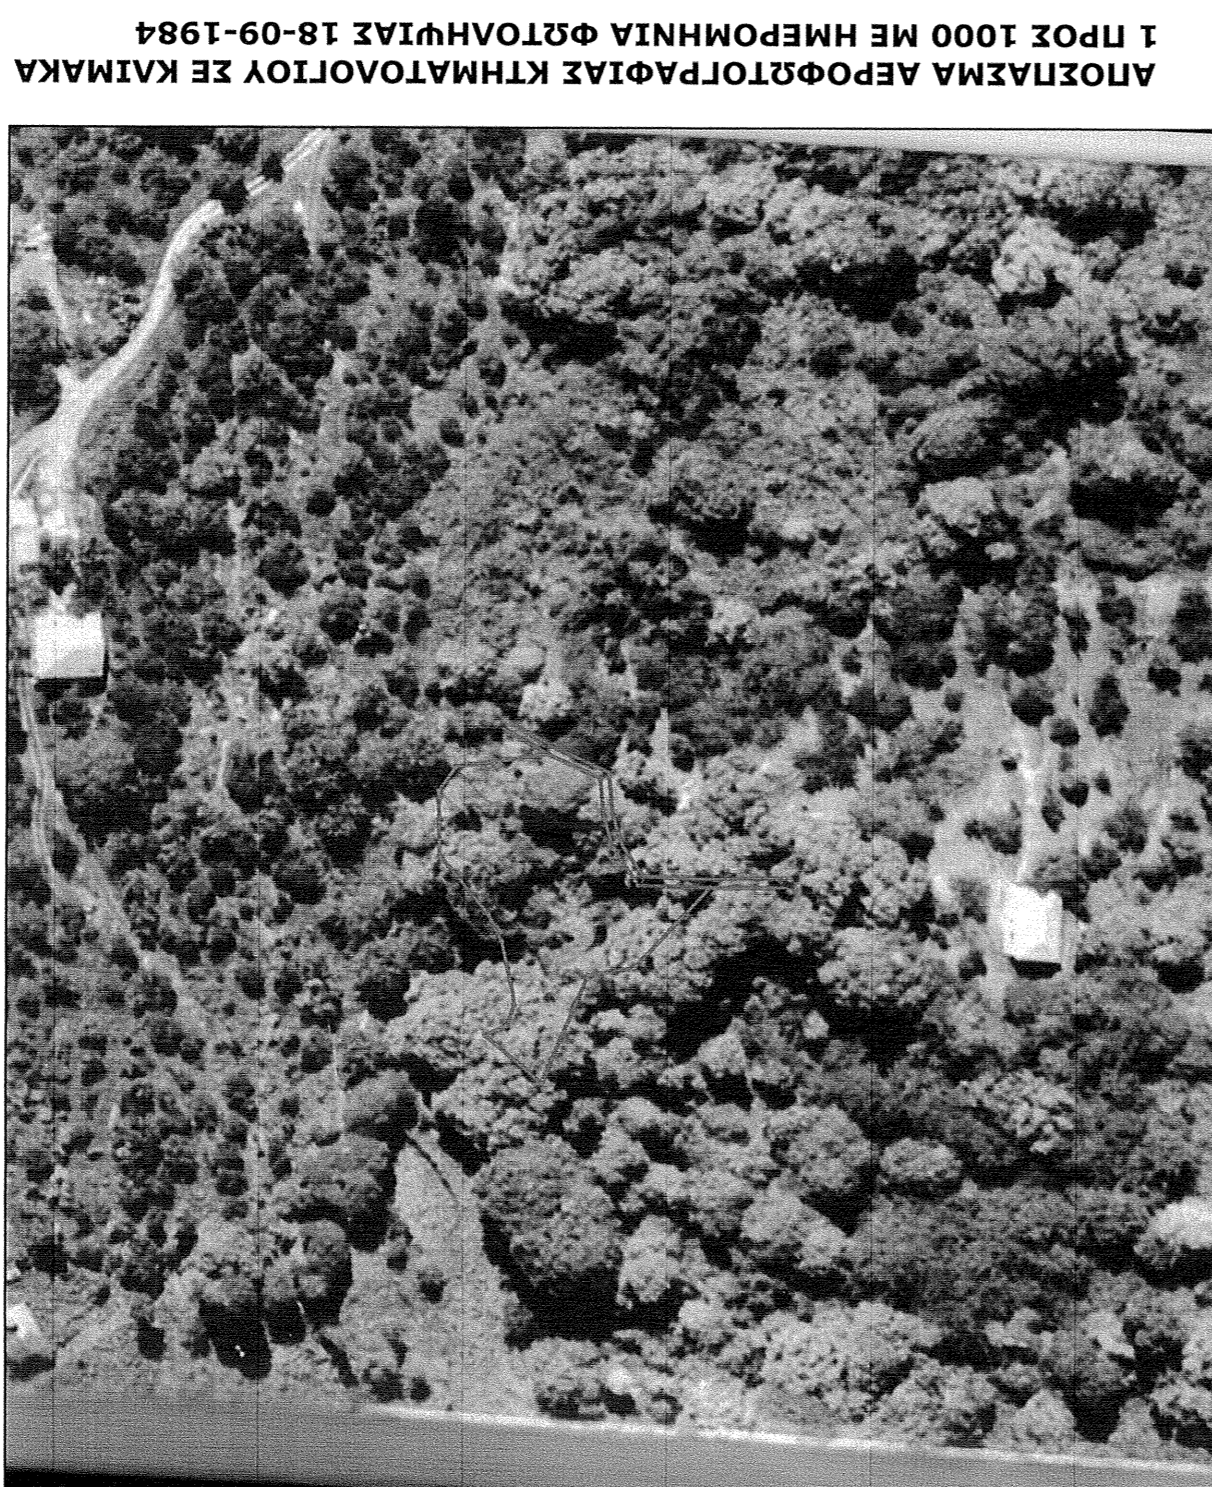

ΑΠΟΞΗΜΑ ΑΕΡΟΦΩΤΟΓΡΑΦΙΑΣ ΚΤΗΜΑΤΟΛΟΓΙΟΥ ΣΕ ΚΑΙΜΑΚΑ 1 ΠΡΟΣ 1000 ΜΕ ΗΜΕΡΟΜΗΝΙΑ ΦΩΤΟΛΗΨΙΑΣ 18-09-1984

ΤΕΧΝΙΚΟ ΓΡΑΦΕΙΟ
ΑΜΗΝΙΟΣ ΣΤ. ΑΕΓΝΙΑΔΑΣ
 ΜΣC Τοπίπτικός Μηχανικός Π.Θ.

ΕΑΡΑ: Εθνικών Αγώνων 56, Νέα Ιωνία Βόλου Ν. Μαγνητίας
 ΤΗΛ: 6945388207

ΕΡΓΟΔΟΤΗΣ:
ΑΙΘΥΙΟΣ ΑΠΟΣΤΟΛΟΣ

ΕΡΓΟ:
ΤΟΠΟΓΡΑΦΙΚΟ ΔΙΑΓΡΑΜΜΑ

ΘΕΣΗ:
ΕΝΤΟΣ ΟΡΙΩΝ ΟΙΚΙΣΜΟΥ ΤΣΑΓΚΑΡΔΑΣ ΤΟΥ ΔΗΜΟΥ ΖΑΓΟΡΑΣ
Ν. ΜΑΓΝΗΣΙΑΣ

ΑΡΙΘΜΟΣ ΣΧΕΔΙΟΥ:

ΕΜΑ ΣΧΕΔΙΟΥ:
ΑΝΑΡΤΗΣΗ
ΤΟΠΟΓΡΑΦΙΚΟΥ ΔΙΑΓΡΑΜΜΑΤΟΣ

ΚΑΙΜΑΚΑ ΣΧΕΔΙΟΥ: 1:200

ΗΜΕΡΟΜΗΝΙΑ ΣΧΕΔΙΟΥ: ΝΟΕΜΒΡΙΟΣ 2012

ΘΕΡΗΣΗ
ΥΠΟΓΡΑΦΗ-ΣΦΡΑΓΙΔΑ