

ΕΜΒΑΔΟΜΕΤΡΗΣΗ ΓΗΠΕΔΟΥ

Με τη βοήθεια των ορθογωνικών συντεταγμένων των κορυφών του

ΣΗΜΕΙΟ	X	Y	ΜΗΚΟΣ
A	333803.52	4132681.18	8.30
B	333810.00	4132676.00	12.66
Γ	333817.81	4132666.04	6.16
Δ	333812.00	4132664.00	6.82
E	333805.57	4132661.74	12.81
Z	333794.53	4132655.25	10.56
H	333784.00	4132656.00	15.13
Θ	333769.00	4132658.00	8.60
I	333774.00	4132665.00	9.90
K	333781.00	4132672.00	10.36
Λ	333788.51	4132679.13	11.20
M	333796.91	4132686.54	8.51
A	333803.52	4132681.18	

$E=1/2 \sum (X_i + X_{i+1})(Y_i - Y_{i+1})$

Εολ. (Α,Β,Γ,...Λ,Μ,Α) = 800.02 μ²

ΕΜΒΑΔΟΜΕΤΡΗΣΗ ΓΗΠΕΔΟΥ

Με τη βοήθεια των ορθογωνικών συντεταγμένων των κορυφών του

ΣΗΜΕΙΟ	X	Y	ΜΗΚΟΣ
A	333803.52	4132681.18	8.30
B	333810.00	4132676.00	12.66
Γ	333817.81	4132666.04	6.16
Δ	333812.00	4132664.00	6.82
E	333805.57	4132661.74	11.24
N	333795.88	4132656.04	2.41
I	333794.34	4132657.90	25.25
Π	333793.03	4132683.12	5.17
M	333796.91	4132686.54	8.51
A	333803.52	4132681.18	

$E=1/2 \sum (X_i + X_{i+1})(Y_i - Y_{i+1})$


Ε1 ΔΑ (Α,Β,Γ,...I,Π,Μ,Α) = 414.62 μ²

ΔΗΛΩΣΗ ΙΔΙΟΚΤΗΤΗ ΥΠΟΔΕΙΞΗΣ ΟΡΙΩΝ
(Της παρ. 7 του άρθρου 5 του Π.Δ. 8-7-93 ΦΕΚ 7958/13-7-93)

Ο υπογεγραμμένος **Γεώργιος Λακιώτης του Νικήτα**, ιδιοκτήτης της εμφανιζόμενης έκτασης στο παρόν τοπογραφικό διάγραμμα αγροτεμαχίου με όρια Α,Β,Γ,Δ,Ε,Ζ,...Λ,Μ,Α συνολικής επιφάνειας 800,02 τετραγωνικών μέτρων στη **ΘΕΣΗ "ΧΑΛΙΚΙ"** στο Δ.Δ. ΒΕΛΙΓΟΣΤΗΣ του ΔΗΜΟΥ ΜΕΓΑΛΟΠΟΛΕΩΣ ΑΡΚΑΔΙΑΣ, ευθύνομαι για την ακρίβεια των δηλωμένων ορίων της ανωτέρα ιδιοκτησίας και όπως εμφανίζονται στο παρών τοπογραφικό σχέδιο.

Ο ΔΗΛΩΝ

Γεώργιος Ν. Λακιώτης

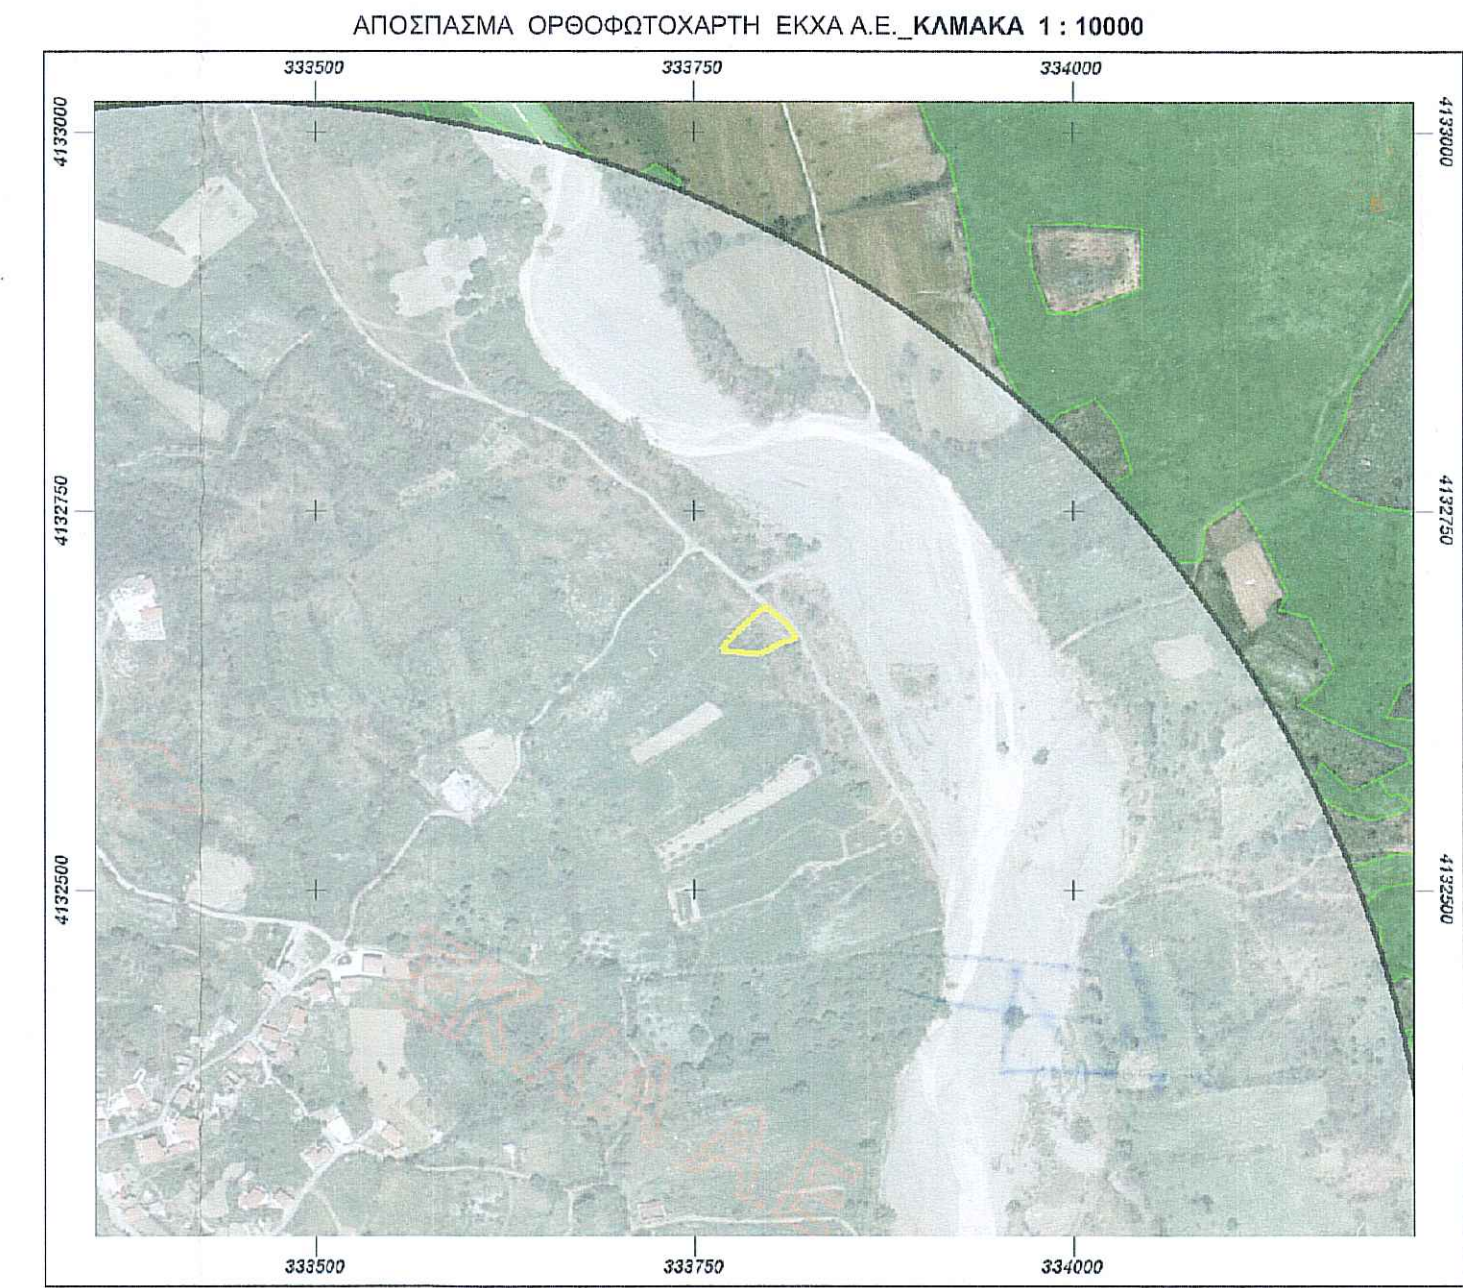

ΔΑΣΟΤΕΧΝΙΚΟ ΓΡΑΦΕΙΟ
" Η ΠΛΑΤΕΜΒΡΑΣΗ "

ΝΤΟΝΤΟΥΛΟΥ ΑΘΑΝΑΣΙΟΥ
ΔΑΣΟΛΟΓΟΥ Α.Π.Θ.
Τηλ./Fax: 27910 67477 Κιν.: 6986189030-31

ΙΔΙΟΚΤΗΣΙΑ : ΓΕΩΡΓΙΟΥ ΛΑΚΙΩΤΗ ΤΟΥ ΝΙΚΗΤΑ

ΕΡΓΟ : ΤΑΧΥΜΕΤΡΙΚΗ ΑΠΟΤΥΠΩΣΗ

ΘΕΣΗ : "ΧΑΛΙΚΙ"
Τ.Δ. ΒΕΛΙΓΟΣΤΗΣ ΤΟΥ ΔΗΜΟΥ ΜΕΓΑΛΟΠΟΛΕΩΣ
ΝΟΜΟΥ ΑΡΚΑΔΙΑΣ

ΜΕΛΕΤΗΤΗΣ : ΝΤΟΝΤΟΥΛΟΣ ΑΘΑΝΑΣΙΟΣ ΔΑΣΟΛΟΓΟΣ Α.Π.Θ.

ΘΕΜΑ ΣΧΕΔΙΟΥ : ΤΟΠΟΓΡΑΦΙΚΟ ΔΙΑΓΡΑΜΜΑ
ΑΓΡΟΤΕΜΑΧΙΟΥ

ΑΡΙΘΜΟΣ ΣΧΕΔΙΟΥ
A 1

ΚΛΙΜΑΚΑ : 1 : 250

ΧΡΟΝΟΣ ΜΕΛΕΤΗΣ : ΙΟΥΛΙΟΣ 2017

ΥΠΟΓΡΑΦΗ - ΣΦΡΑΓΙΔΑ **ΘΕΩΡΗΣΗ ΥΠΗΡΕΣΙΑΣ**

ΝΤΟΝΤΟΥΛΟΣ Ν. ΑΘΑΝΑΣΙΟΣ
ΔΑΣΟΛΟΓΟΣ - ΠΕΡΙΒΑΛΛΟΝΤΟΛΟΓΟΣ
ΕΡΓΟΛΗΠΤΗΣ ΔΗΜ. ΔΑΣΟΤΕΧ. ΕΡΓΩΝ
& ΕΡΓΩΝ ΠΡΑΣΙΝΟΥ Χ. ΑΡ. ΔΕΙΞΙΑΣ 201338
ΑΦΜ: 29589434 ΔΟΥ: ΚΑΣΣΑΠΑΡΑΣ
ΜΕΓΑΛΟΠΟΛΗ ΑΡΚΑΔΙΑΣ Τ.Κ. 22200
ΤΗΛ. & FAX: 2791027477-6986189030-31

212379/18-11-2017

ΑΘΑΝΑΣΙΟΣ Γ. ΑΡΓΕΙΤΑΚΗΣ
ΔΑΣΟΛΟΓΟΣ

ΑΘΑΝΑΣΙΟΣ Γ. ΑΡΓΕΙΤΑΚΗΣ
ΔΑΣΟΛΟΓΟΣ