


B

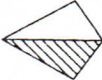

$\varphi = 40^{\circ} 15'$
 $\lambda = -01^{\circ} 15'$

**ΥΠΕΥΘΥΝΗ ΔΗΛΩΣΗ
- ΒΕΒΑΙΩΣΗ N.651/77**

Βεβαιούται ότι το αγροτεμάχιο με στοιχεία Α-Β-Γ-Δ-Α του Γερολιόλιου Ε. Ζαχαρία Ε=2594,00 τ.μ. στην θέση "Πλάκα" της Δ.Κ. Λιτοχώρου, βρισκείται στην περιοχή με στοιχεία Ζ των Ζ.Ο.Ε. Λιτοχώρου (ΦΕΚ 87/Δ'90), εκτός Αιγιαλού και ζώνης Παραλίας (ΦΕΚ 607/Δ'87), η κορυφή "Δ" απέχει 36,50μ. από την μέση ακτογραμμή, Ε.Β.Ε.=18,00, η κορυφή "Β" απέχει από τον άξονα της νέας διπλής Εθνικής Οδού 862μ., είναι εκτός των καθορισθέντων οριογραμμών των ρεμμάτων στην περιοχή (ΦΕΚ 250/Δ'97), δεν έχει ενταχθεί σε ρυμοτομική ρύθμιση του Ν. 1337/83 και δεν οφείλει εισφορά σε γή και χρήμα, δεν αποτελεί ακάλυπτο χώρο υφισταμένου κτίσματος και δεν είναι άρτιο και οικοδομήσιμο.

Λιτόχωρο 06.04.2021
Ο βεβαιών Μηχανικός

ΕΜΜΑΝΟΥΗΛ Κ. ΟΙΚΟΝΟΜΟΥ
ΔΙΠΛ. ΑΓΡΟΝΟΜΟΣ ΤΟΠΟΓΡΑΦΟΣ ΜΗΧ. ΑΠΘ
Msc, PhD ΩΚΕΑΝΟΓΡΑΦΙΑΣ SOUTHAMPTON UNIV.
ΤΗΛ.: 211 75 06 822, ΚΙΝ.: 694 66 89 418
ΟΘΩΝΟΣ 51-53 ΚΗΦΙΣΙΑ ΤΚ 14561
email: eoikonomou@teemail.gr
ΑΡ. ΤΕΕ 59792 - ΑΦΜ 044439201 ΔΟΥ ΚΗΦΙΣΙΑΣ

[Handwritten signature]

Γεωργίου Χ. Μαυριάδης
Γ. ΑΛΛΗΝΟΣ ΚΩΝ/ΝΟΣ
ΔΑΣΟΛΟΓΟΣ


ΤΟΠΟΓΡΑΦΙΚΟ ΔΙΑΓΡΑΜΜΑ

Έκτασης με στοιχεία Α-Β-Γ-Δ-Α
εμβαδού Ε1=2594,00 τ.μ. που βρίσκεται στην θέση
"Πλάκα" του Δήμου Δίου - Ολύμπου Ν. Πιερίας.
Ιδιοκτήτης: Γερολιόλιος Ζαχαρίας του Ευαγγέλου.

Κλίμακα 1:500

[Handwritten signature]
Κατερίνη, Απρίλιος 2021
Ο αρμόδιος

ΕΜΜΑΝΟΥΗΛ Κ. ΟΙΚΟΝΟΜΟΥ
ΔΙΠΛ. ΑΓΡΟΝΟΜΟΣ ΤΟΠΟΓΡΑΦΟΣ ΜΗΧ. ΑΠΘ
Msc, PhD ΩΚΕΑΝΟΓΡΑΦΙΑΣ SOUTHAMPTON UNIV.
ΤΗΛ.: 211 75 06 822, ΚΙΝ.: 694 66 89 418
ΟΘΩΝΟΣ 51-53 ΚΗΦΙΣΙΑ ΤΚ 14561
email: eoikonomou@teemail.gr
ΑΡ. ΤΕΕ 59792 - ΑΦΜ 044439201 ΔΟΥ ΚΗΦΙΣΙΑΣ

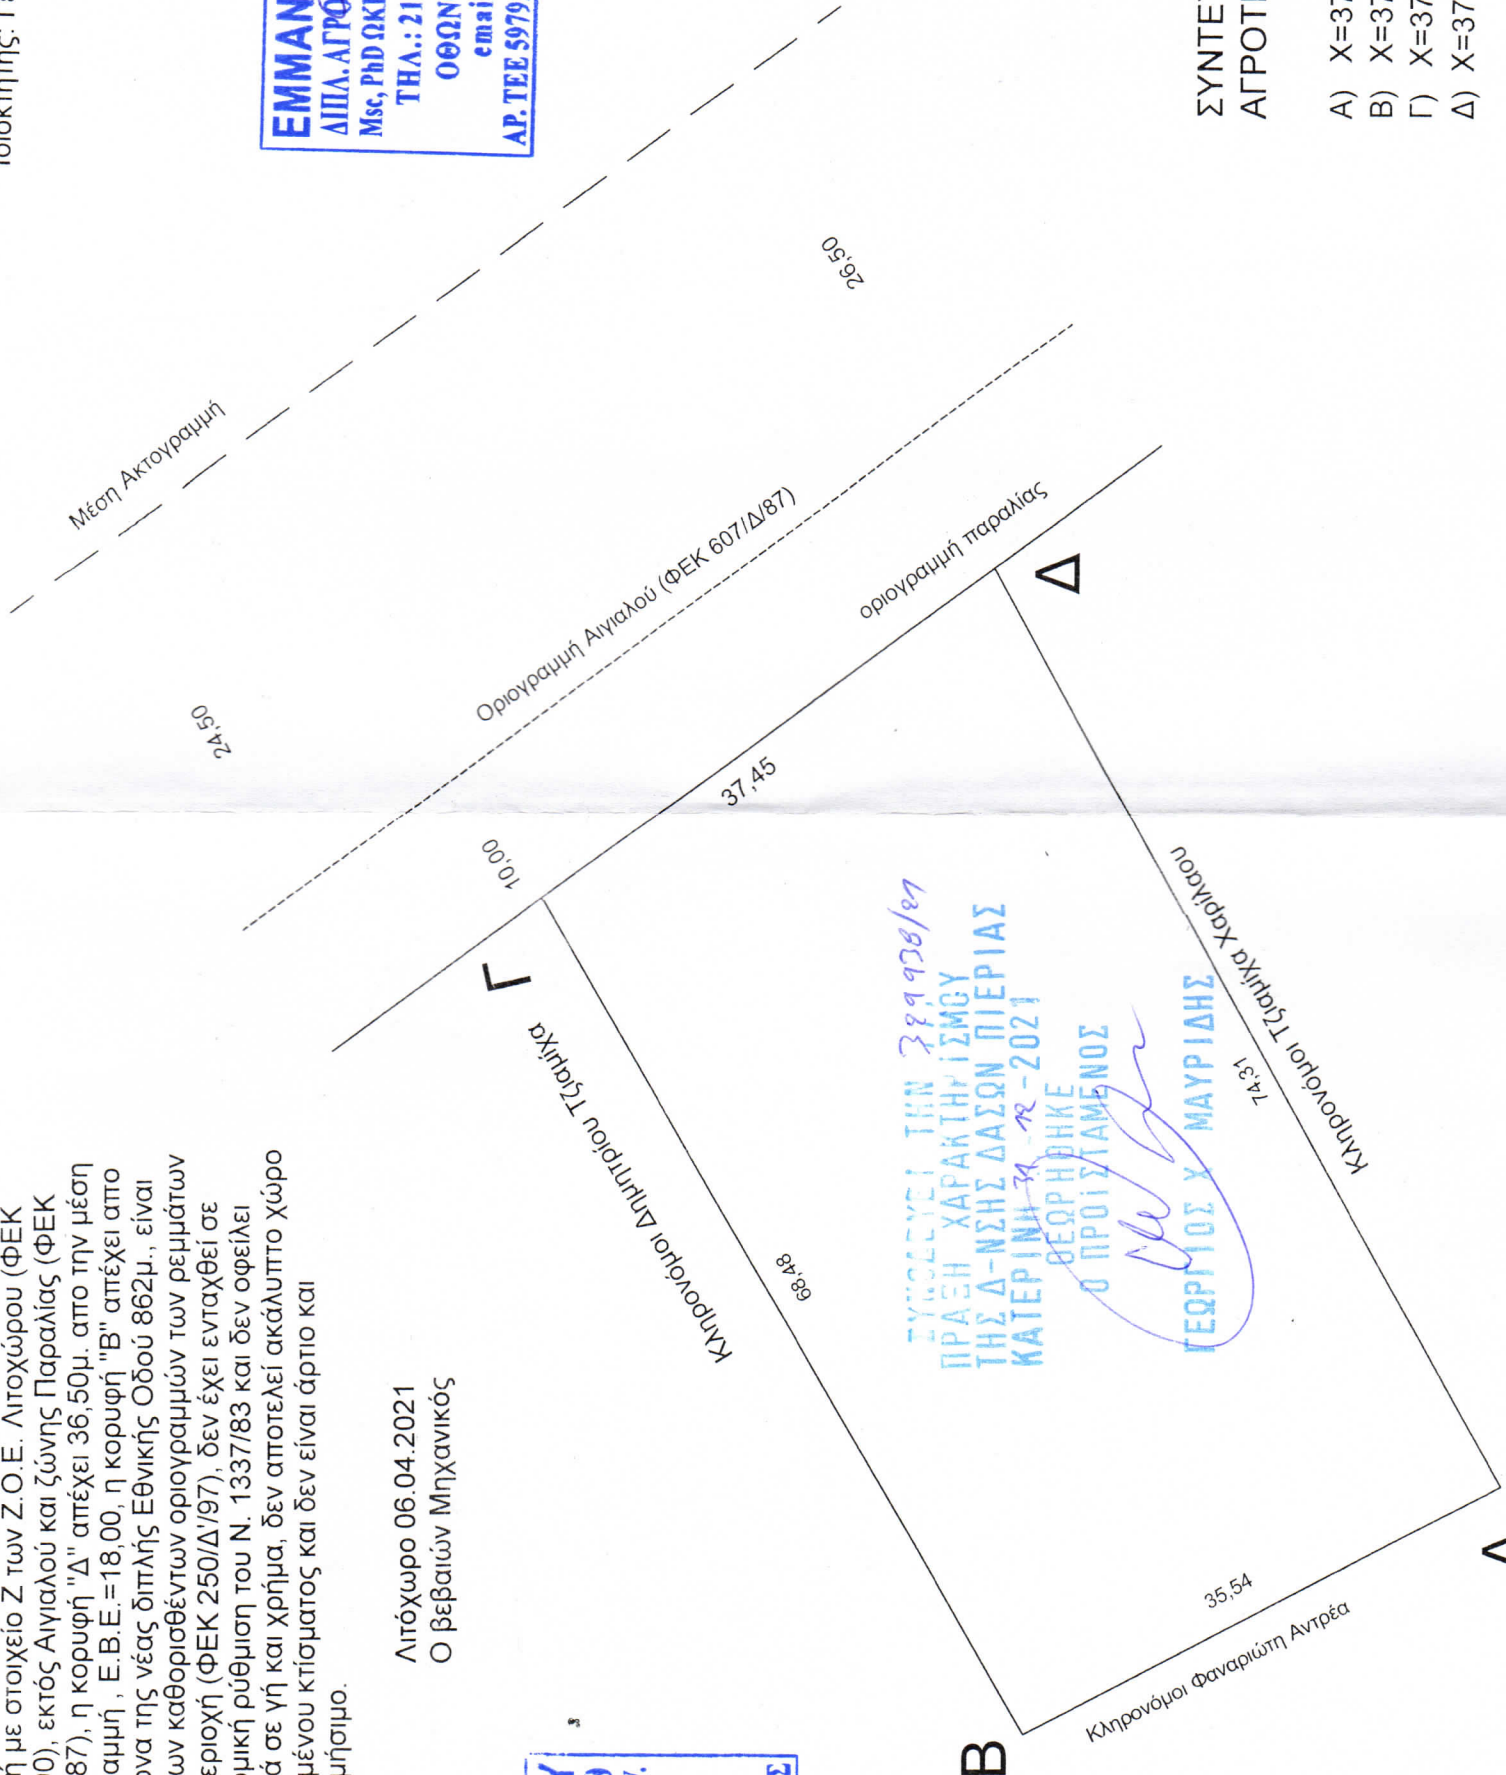

ΣΥΝΤΕΤΑΓΜΕΝΕΣ ΚΟΡΥΦΩΝ
ΑΓΡΟΤΕΜΑΧΙΟΥ Ε.Γ.Σ.Α. '87

- A) X=377567.00, Y=4439394.10
- B) X=377550.79, Y=4439425.73
- Γ) X=377610.15, Y=4439459.87
- Δ) X=377632.26, Y=4439429.64

Ε.Β.Ε. = 18,00μ.

Απο άξονα Ε.Ο. η κορυφή Β = 862,00μ.

Τα όρια με υπόδειξη του ιδιοκτήτη