

Τ Ε Χ Ν Ι Κ Ο Γ Ρ Α Φ Ε Ι Ο

Ανδρέα Β. Γιαννόπουλου  
μελετη-κατασκευη-επιβλεψη  
κιν. 6944 833521

Ευρυδικης 8 Καλλιθέα Αθήνα  
τηλ. 210-95.68.667  
Βαλιμντικα Αιγίου  
τηλ. 26910-51.896

ΕΡΓΟ	
ΘΕΣΗ	Τ. Κ. ΖΑΡΟΥΧΛΑΣ Δ. Ε. ΑΚΡΑΤΑΣ ΔΗΜΟΥ ΑΙΓΙΑΛΕΙΑΣ
ΕΡΓΟΔΟΤΗΣ	ΓΙΑΝΝΙΤΣΑΣ ΚΩΝΣΤΑΝΤΙΝΟΣ

ΜΕΛΕΤΗ

ΘΕΜΑ ΤΟΠΟΓΡΑΦΙΚΟ ΔΙΑΓΡΑΜΜΑ  
ΣΧΕΔΙΟΥ

ΧΡΟΝΟΣ ΜΕΛΕΤΗΣ 07/2020	ΚΛΙΜΑΚΑ 1/200	ΑΡ. ΣΧΕΔΙΟΥ
---------------------------	---------------	-------------

ΜΕΛΕΤΗΤΕΣ  
ΓΙΑΝΝΟΠΟΥΛΟΣ ΑΝΔΡΕΑΣ  
ΠΟΛΙΤΙΚΟΣ ΜΗΧΑΝΙΚΟΣ



Υπογραφή-σφραγίδα


**ΑΝΔΡΕΑΣ Β. ΓΙΑΝΝΟΠΟΥΛΟΣ**  
ΔΙΠΛΩΜ. ΠΟΛΙΤΙΚΟΣ ΜΗΧΑΝΙΚΟΣ  
ΜΕΛΟΣ Ύ.Ε.Ε. ΑΡΙΘΜ. ΜΗΤΡΩΟΥ 100374  
ΗΡΑΚΛΕΪΤΟΥ 6 - ΑΛΙΜΟΣ - ΤΗΛ.: 210 92 32 295  
ΑΦΜ: 113525238 - ΔΟΥ: Π. ΦΑΛΗΡΟΥ - ΚΙΝ. 6944 833521

Εγκριση υπηρεσίας  
Δασορχείο Αιγίου  
Αριθμ Πρωτ 222396/6-12-20  
Θεωρείται το παρόν σύμφωνα με ταυτοσημο και ταυτοχρονο έγγραφό μας του οποίου αποτελεί αναπόσπαστο μέρος Αιγίο ... 6-12-2019 ... 199...  
Ο Δασορχης Αιγίου

Γεωργιος Χρονόπουλος  
Δρ. Δασολόγος

Ν. 3889/2010  
 Διεύθυνση Ορεινών Υποθέσεων  
 1014 Αθήνα

15680

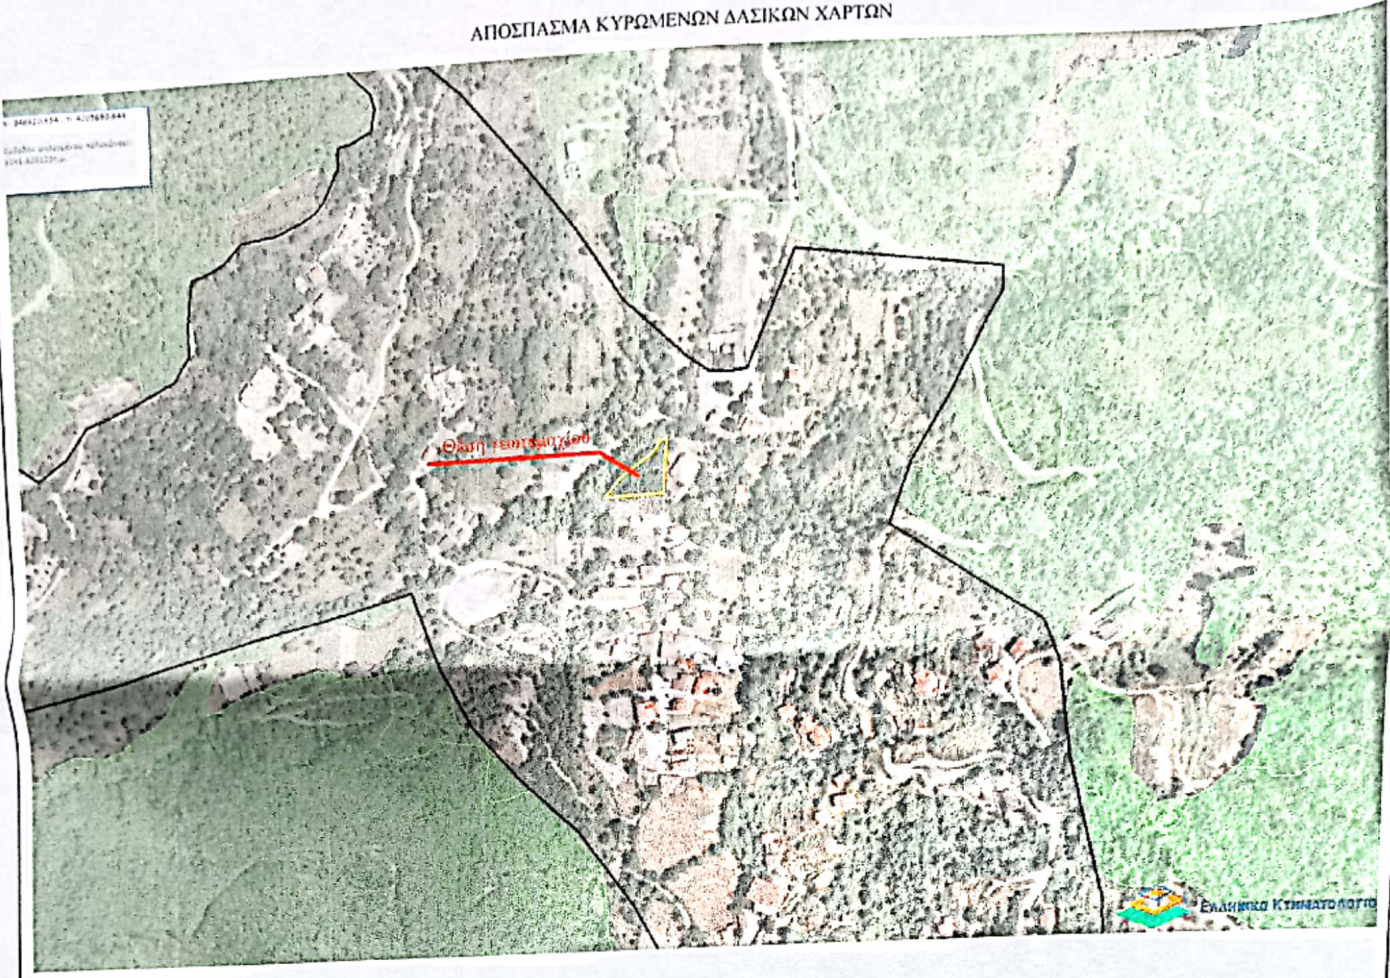

Ελληνικό Κτιματολόγιο

205660

**ΥΠΟΜΝΗΜΑ**

Εμβαδόν γεωτεμαχίου:  
 (1,2,3,4,5,6,7,8,9,10,11,12,13,14,15,16,17,18,19,20,21,22,23,24,25,26,27,28,29,30,31,1)  
 =1249.42 M<sup>2</sup>

Εμβαδόν παραχωρούμενου τμήματος:  
 (1,2,3,4,5,6,7,8,9,10,11,12,13,10',9',8',7',6',5',4',3',1)= 66.92 M<sup>2</sup>

Εμβαδόν εναπομένοντος γεωτεμαχίου:  
 (1,3',4',5',6',7',8',9',10',13,14,15,16,17,18,19,20,21,22,23,24,25,26,27,28,29,30,31,1)= 1182.50 M<sup>2</sup>

**ΔΗΛΩΣΗ ΠΕΡΙ ΚΥΡΩΜΕΝΟΥ ΔΑΣΙΚΟΥ ΧΑΡΤΗ (άρθρο 20, Ν. 3889/2010)**


Ο κάτωθι υπογεγραμμένος, με ατομική μου ευθύνη και γνωρίζοντας τις κυρώσεις που προβλέπονται από τις διατάξεις της παρ. 6 άρθρου 22 του Ν.1599/1986, δηλώνω ότι : το γεωτεμάχιο που εμφανίζεται στο παρόν τοπογραφικό διάγραμμα δεν εμπίπτει στις προστατευτικές διατάξεις της δασικής νομοθεσίας και βρίσκεται εντός των ορίων του οικισμού Ζαρούγλας, της Δ. Ε. Ακράτας, του Δήμου Αιγιαλείας σε περιοχή εκτός ανάρτησης σύμφωνα με τους αναρτημένους δασικούς χάρτες (ΦΕΚ456Δ/2017 Μερική Κύρωσή Δασικών Χαρτών ΟΤΑ Αιγιαλείας).

4205640

Ο ΜΗΧΑΝΙΚΟΣ

**ΑΝΔΡΕΑΣ Β. ΓΙΑΝΝΟΠΟΥΛΟΣ**  
 ΔΙΠΛΩΜ. ΠΟΛΙΤΙΚΟΣ ΜΗΧΑΝΙΚΟΣ  
 ΜΕΛΟΣ Ψ.Ε.Ε. ΑΡΙΘΜ. ΜΗΤΡΩΟΥ 10...

ΠΙΝΑΚΑΣ ΣΥΝΤΕΤΑΓΜΕΝΩΝ ΚΟΡΥΦΩΝ ΟΡΙΟΓΡΑΜΜΩΝ		
ΣΗΜΕΙΟ	X	Y
1	348210.24	4205595.43
2	348218.17	4205600.03
3	348230.69	4205613.88
4	348246.14	4205624.27
5	348260.85	4205635.99
6	348269.32	4205646.10
7	348249.93	4205653.14
8	348248.35	4205647.97
9	348243.75	4205643.36
10	348227.83	4205632.02
11	348220.47	4205625.92
12	348205.98	4205612.21
13	348202.86	4205608.44

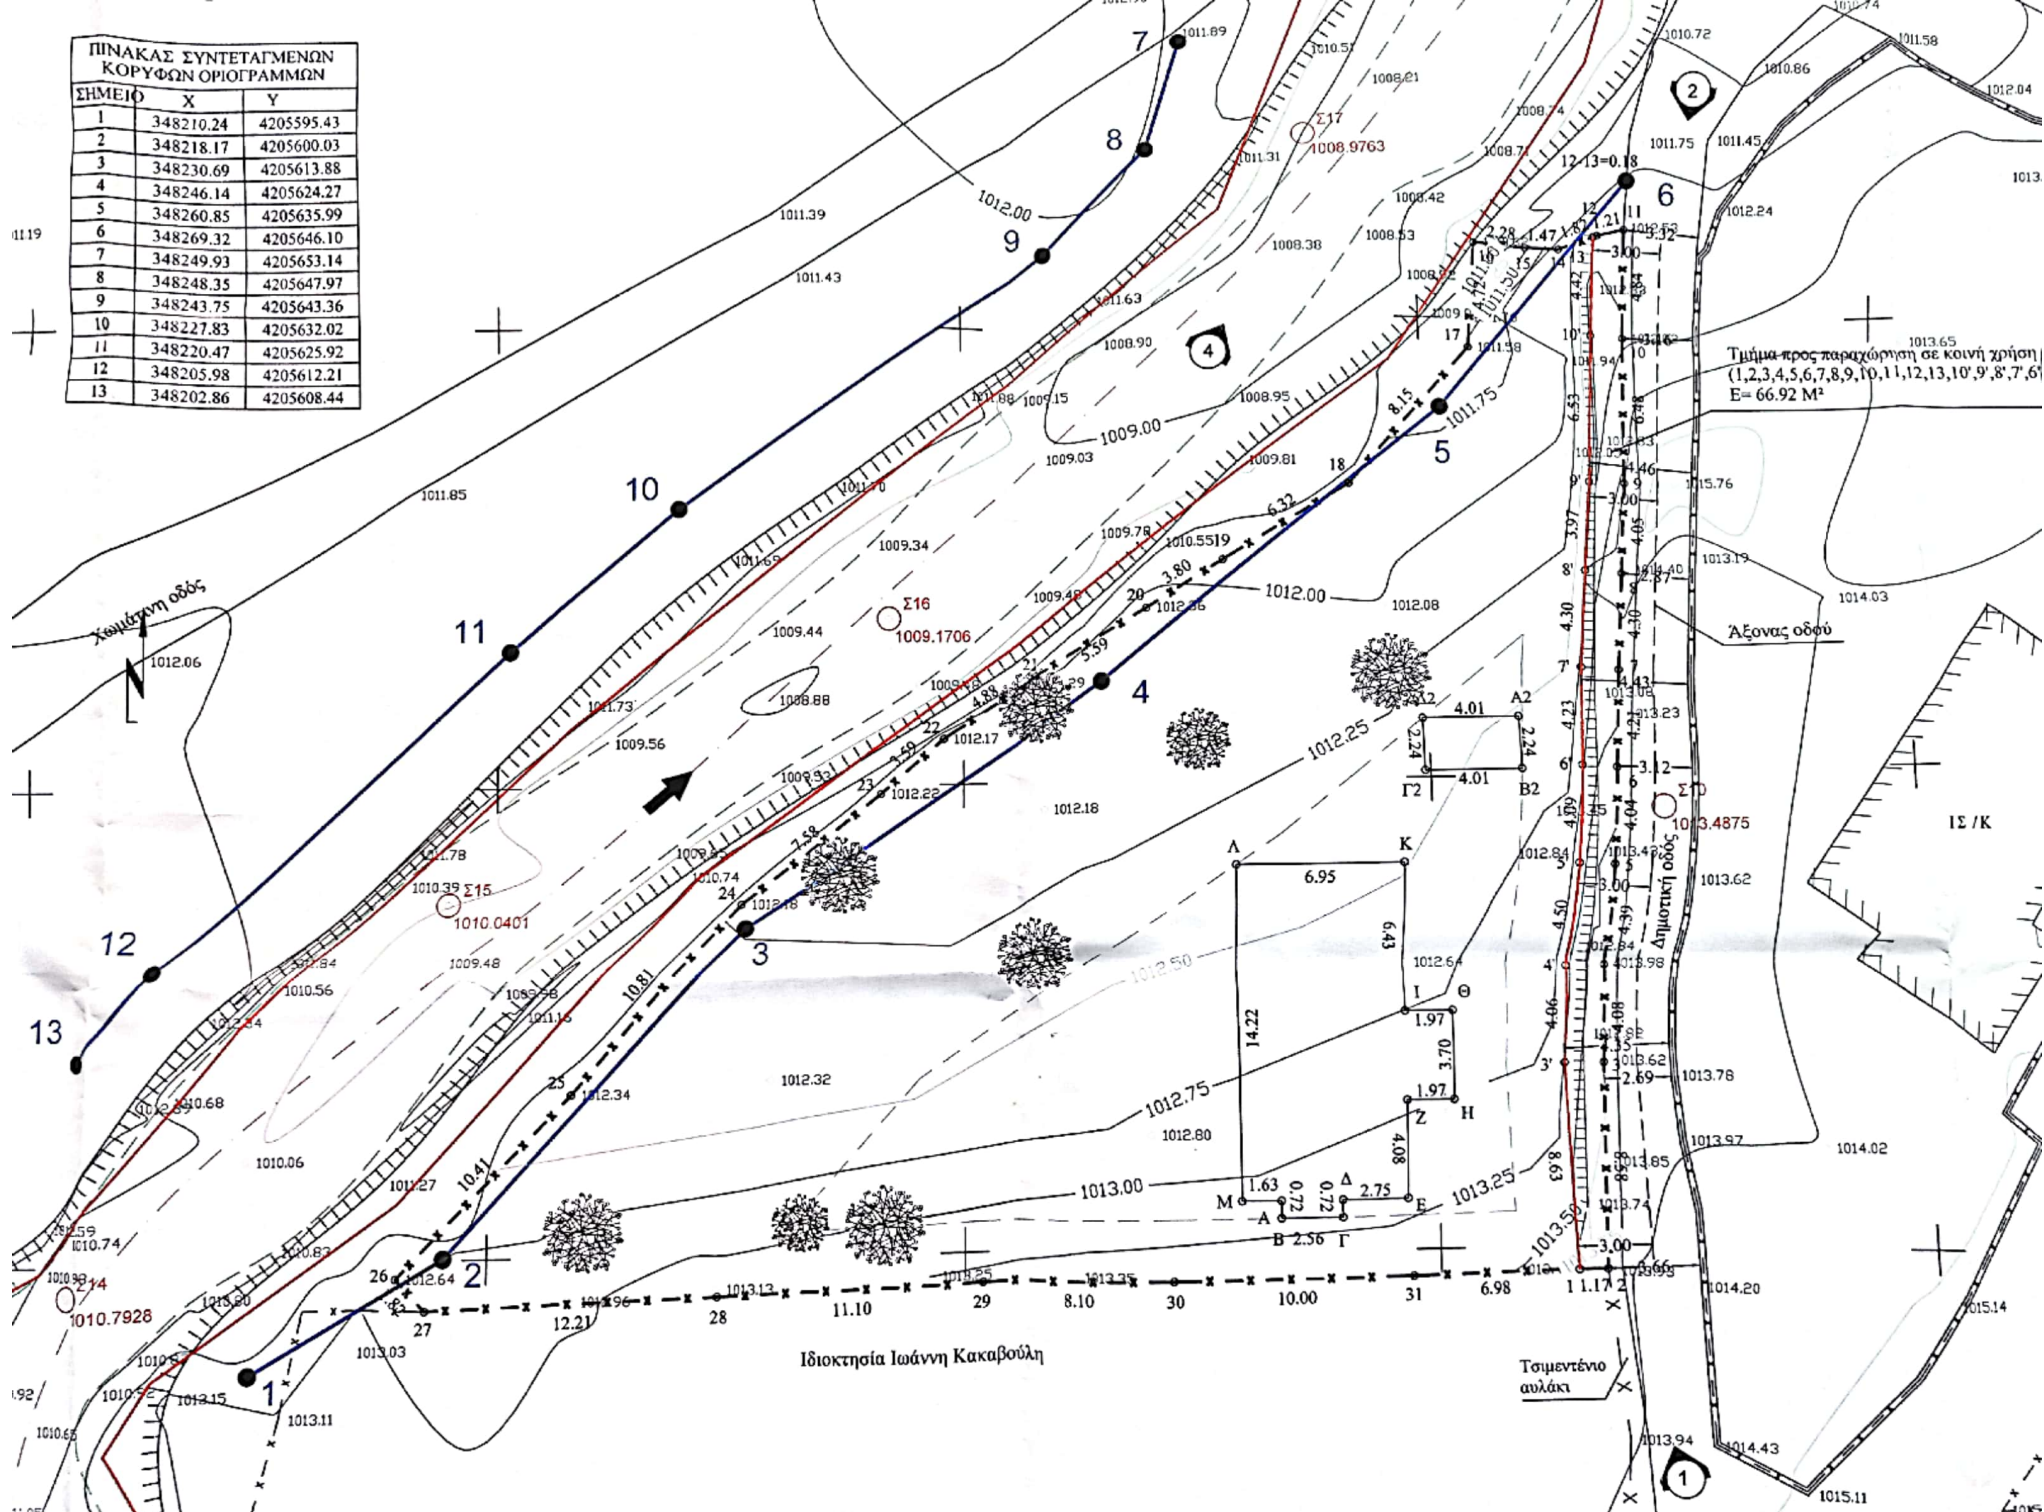

Πίνακας Συντεταγμένων των κορυφών του Γεωτεμαχίου  
(Αρχική Ιδιοκτησία)

Εμβαδόν τεμαχίου = 1249.42 τ.μ.

α/α	X	Y	Αποστάσεις
1	348265.830	4205599.015	----
2	348267.002	4205599.036	1 - 2: 1.17
3	348266.995	4205607.615	2 - 3: 8.58
4	348267.071	4205611.698	3 - 4: 4.08
5	348267.332	4205616.085	4 - 5: 4.39
6	348267.573	4205620.121	5 - 6: 4.04
7	348267.980	4205624.307	6 - 7: 4.21
8	348268.476	4205628.581	7 - 8: 4.30
9	348268.870	4205632.616	8 - 9: 4.05
10	348269.049	4205639.098	9 - 10: 6.48
11	348269.205	4205643.940	10 - 11: 4.84
12	348268.023	4205643.687	11 - 12: 1.21
13	348267.853	4205643.626	12 - 13: 0.18
14	348266.306	4205643.072	13 - 14: 1.64
15	348264.837	4205643.140	14 - 15: 1.47
16	348262.566	4205643.379	15 - 16: 2.28
17	348262.198	4205638.678	16 - 17: 4.72
18	348256.792	4205632.576	17 - 18: 8.15
19	348251.371	4205629.322	18 - 19: 6.32
20	348248.112	4205627.363	19 - 20: 3.80
21	348243.229	4205624.636	20 - 21: 5.59
22	348239.148	4205621.966	21 - 22: 4.88
23	348236.444	4205619.609	22 - 23: 3.59
24	348230.476	4205614.937	23 - 24: 7.58
25	348223.413	4205606.751	24 - 25: 10.81
26	348216.205	4205599.241	25 - 26: 10.41
27	348217.452	4205597.913	26 - 27: 1.82
28	348229.658	4205598.360	27 - 28: 12.21
29	348240.756	4205598.745	28 - 29: 11.10
30	348248.851	4205598.850	29 - 30: 8.10
31	348258.846	4205598.894	30 - 31: 10.00
1	348265.830	4205599.015	31 - 1: 6.98

ΦΩΤΟΓΡΑΦΙΑ ΑΠΟ ΘΕΣΗ ΛΗΨΗΣ (1)



ΦΩΤΟΓΡΑΦΙΑ ΑΠΟ ΘΕΣΗ ΛΗΨΗΣ (2)



ΦΩΤΟΓΡΑΦΙΑ ΑΠΟ ΘΕΣΗ ΛΗΨΗΣ (3)



ΦΩΤΟΓΡΑΦΙΑ ΑΠΟ ΘΕΣΗ ΛΗΨΗΣ (4)



ΟΔΟΠΟΡΙΚΟ ΣΚΑΡΙΦΗΜΑ



ΑΠΟΣΠΑΣΜΑ ΧΑΡΤΗ ΟΙΚΙΣΜΟΥ ΖΑΡΟΥΧΛΑΣ

