

ΤΕΧΝΙΚΟ ΓΡΑΦΕΙΟ ΑΝΤΩΝΗ Χ. ΚΟΥΚΟΥΒΙΝΗ

ΚΑΝΑΡΗ 20 , 262 22 ΠΑΤΡΑ,
ΤΗΛ. 2610.34.27.27 FAX: 2610422915
email: akoukouvinis@gmail.com

ΠΕΡΓΟΔΟΤΗΣ: **--ΨΥΧΡΑΜΗ ΑΓΓΕΛΙΚΗ & ΒΑΣΙΛΙΚΗ--**

ΠΕΡΓΟ : **ΧΑΡΑΚΤΗΡΙΣΜΟΣ ΕΚΤΑΣΗΣ**

ΠΡΟΘΕΣΗ : **ΔΔ ΜΕΛΙΣΣΙΩΝ -ΔΗΜΟΣ ΑΙΓΙΟΥ**

ΜΕΛΕΤΗΤΕΣ: **--ΑΝΤΩΝΗΣ ΧΑΡ. ΚΟΥΚΟΥΒΙΝΗΣ--
ΔΙΠΛ. ΠΟΛΙΤΙΚΟΣ ΜΗΧΑΝΙΚΟΣ**

ΠΑΡΑΜΕΤΡΟΙ ΣΧΕΔΙΟΥ	ΑΡΙΘ.ΣΧ.	ΚΛΙΜ.ΣΧ.
ΘΕΜΑ ΣΧΕΔΙΟΥ: ΤΟΠΟΓΡΑΦΙΚΟ ΔΙΑΓΡΑΜΜΑ	T.1	1:200

ΧΡΟΝΟΣ ΜΕΛΕΤΗΣ: ΔΕΚΕΜΒΡΙΟΣ 2018

ΣΦΡΑΓΙΔΑ-ΥΠΟΓΡΑΦΗ



ΚΟΥΚΟΥΒΙΝΗΣ ΧΑΡ. ΑΝΤΩΝΗΣ
ΔΙΠΛΩΜ. ΠΟΛΙΤΙΚΟΣ ΜΗΧΑΝΙΚΟΣ
ΔΕΛΦΙΝΑ 11, ΠΑΤΡΑ 26500
ΤΗΛ. 2610.34.27.27
FAX: 2610422915
E-MAIL: akoukouvinis@gmail.com


ΠΑΡΑΤΗΡΗΣΕΙΣ

Αρχηγός Δήμου Αιγίου
Αριθμ. Πρωτ. 228314/14-12-21

Θεωρείται το παρόν σύμφωνα με ταύτοσημο και ταυτόχρονο έγγραφό μας τού οποίου αποτελεί αναπόσπαστο μέρος Αιγίθ ... (14-12-21) 199021
Ο Δήμαρχος Αιγίου
Εξωργίος Χρονόπουλος
Δρ. Δασολόγος


ΙΔΙΟΚΤΗΣΙΑ ΑΓΓΕΛΙΚΗΣ & ΒΑΣΙΛΙΚΗΣ ΨΥΧΡΑΜΗ


ΑΠΟΣΠΑΣΜΑ ΧΑΡΤΗ Γ.Υ.Σ

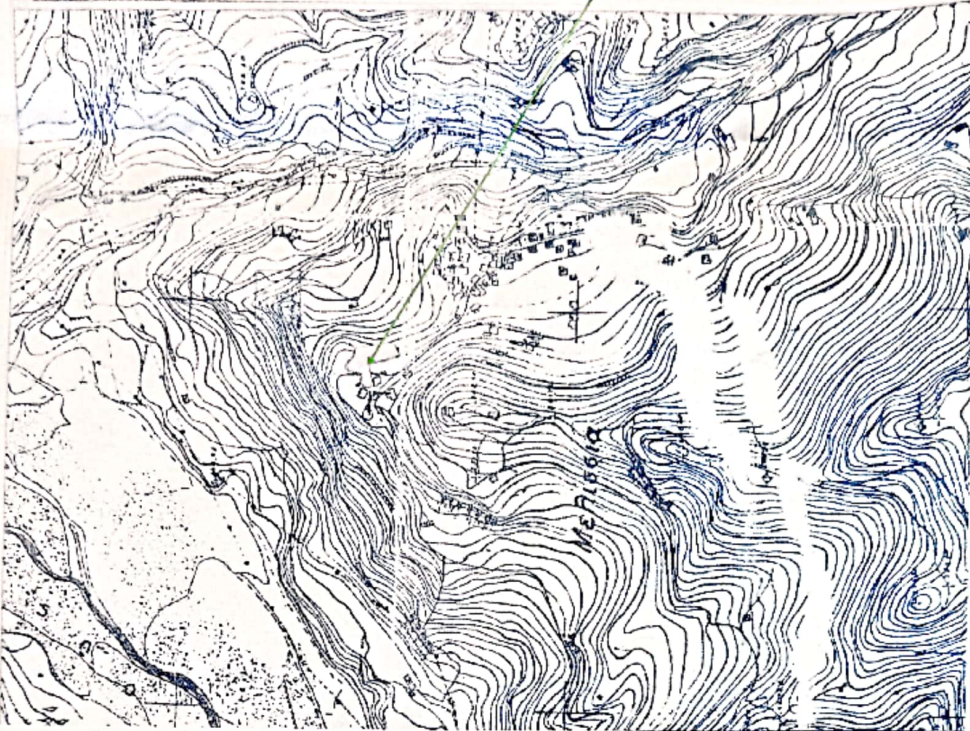

ΙΔΙΟΚΤΗΣΙΑ ΑΓΓΕΛΙΚΗΣ & ΒΑΣΙΛΙΚΗΣ ΨΥΧΡΑΜΗ

ΑΠΟΣΠΑΣΜΑ ΑΠΟ ΤΗΝ ΚΤΗΜΑΤΟΛΟΓΙΟ Α.Ε.

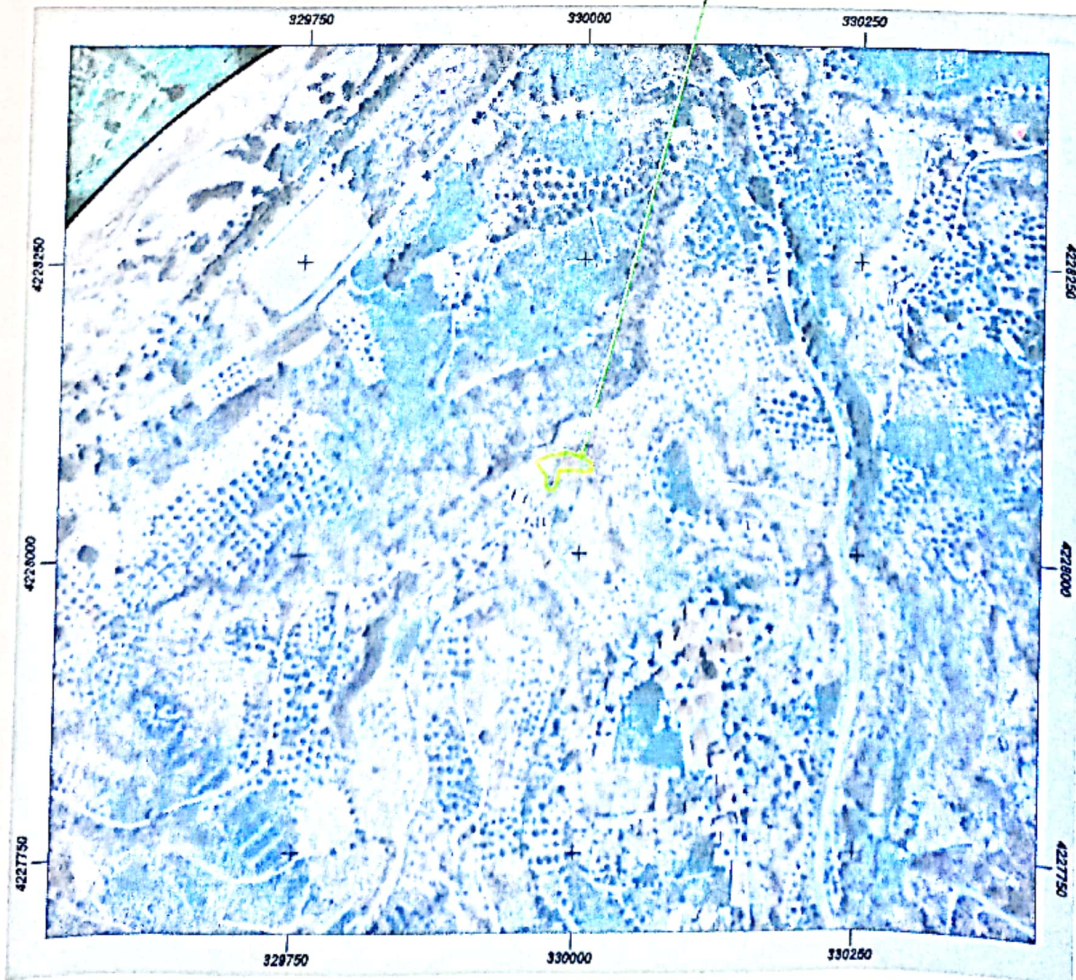

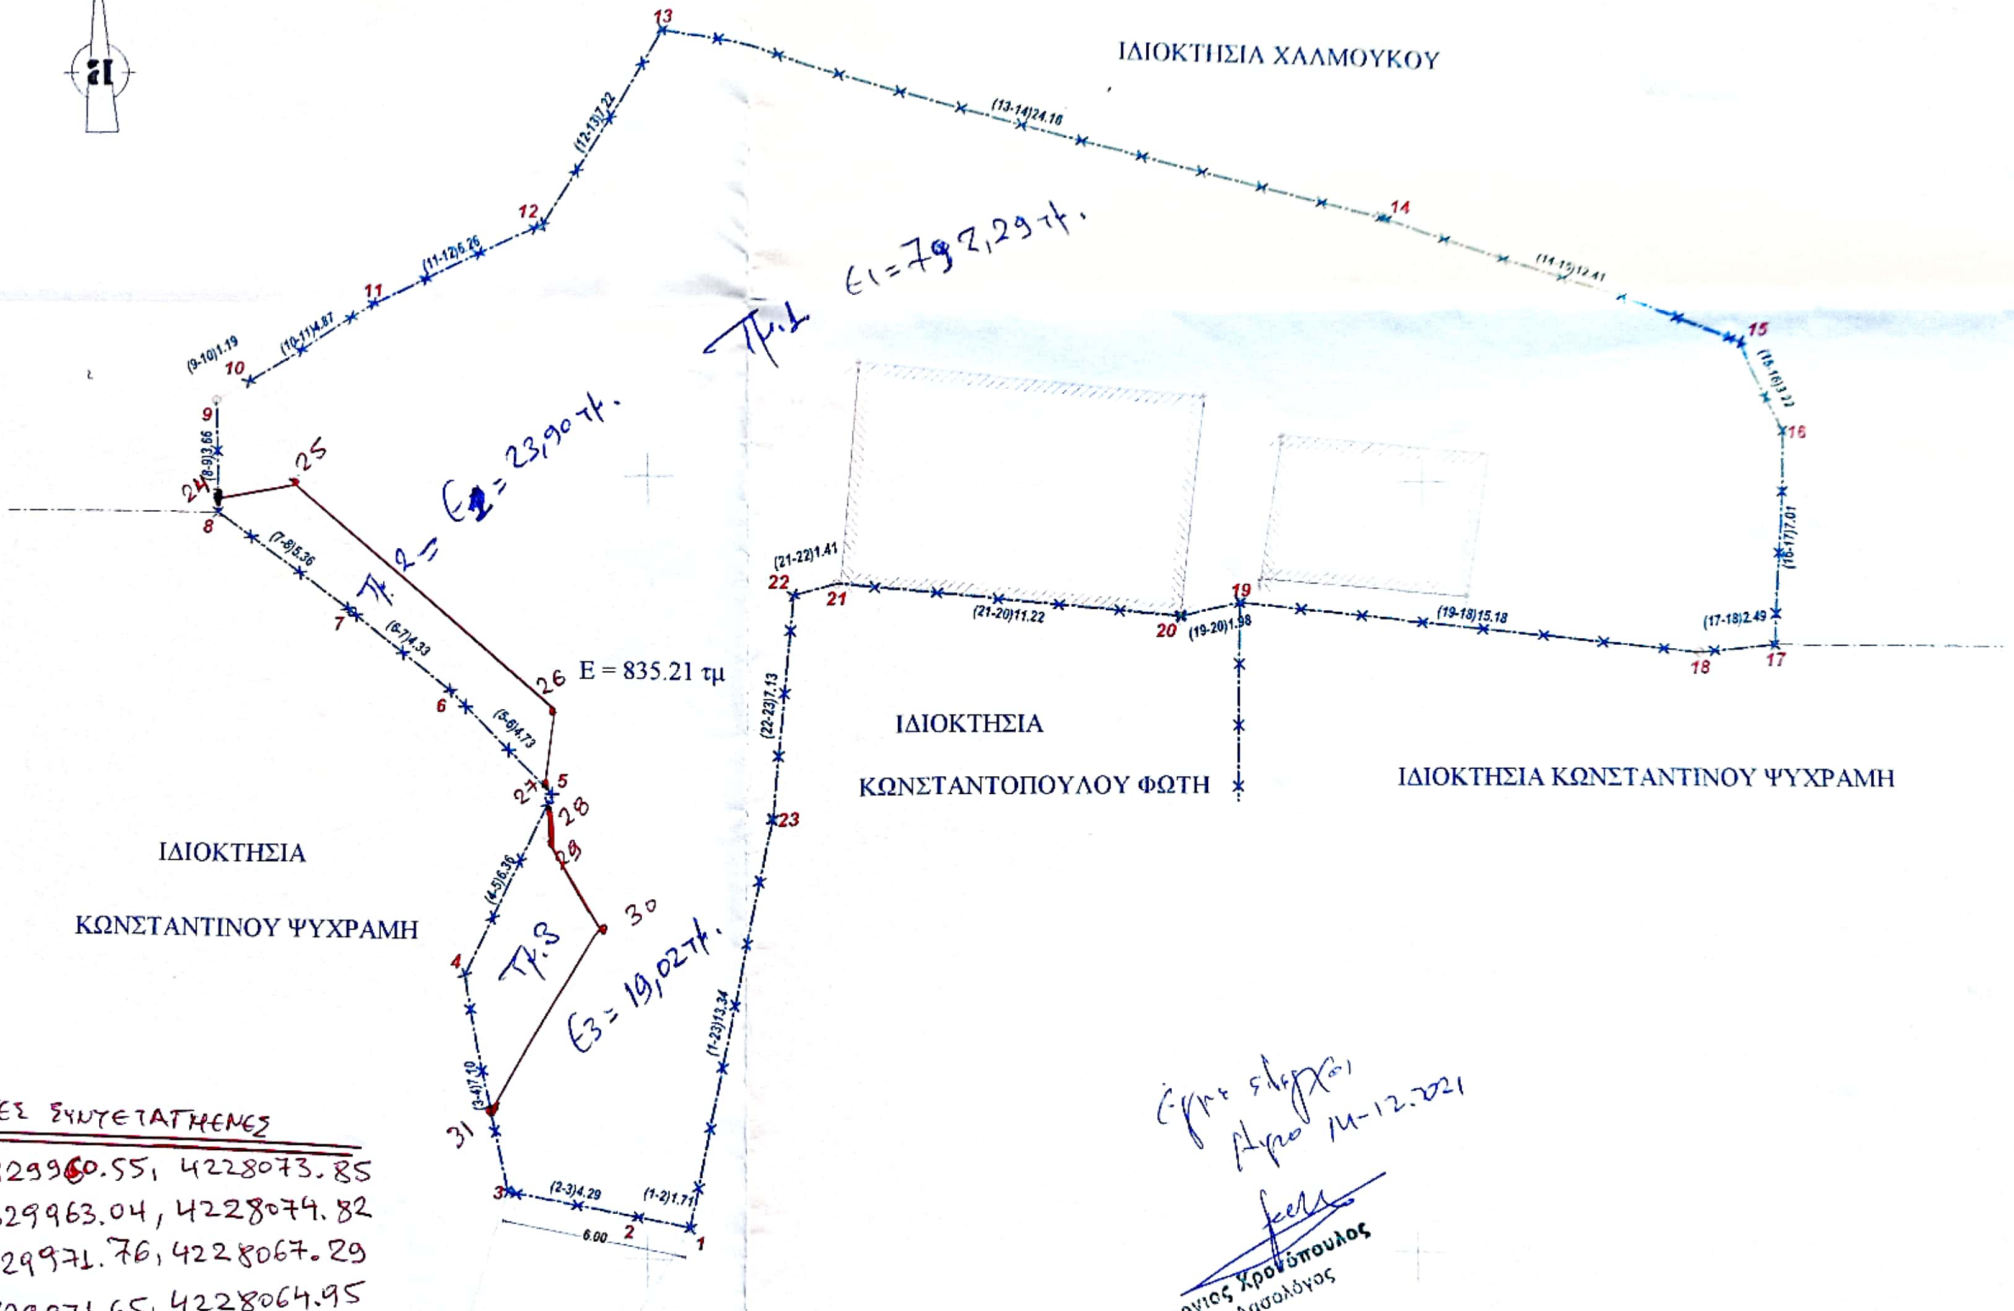

ΥΕΣ ΣΥΝΤΕΤΑΓΜΕΝΕΣ
 329960.55, 4228073.85
 329963.04, 4228074.82
 329971.76, 4228067.29
 329971.65, 4228064.95

Εργ. 5/8/2021
 Αγορ. 11-12-2021
feels
 Γεωργιος Χρονόπουλος
 Δασολόγος

ΛΟΙΠΕΣ ΣΥΝΥΕΤΑΓΜΕΝΕΣ

24: 329960.55, 4228073.85

25: 329963.04, 4228074.82

26: 329971.76, 4228067.29

27: 329971.65, 4228064.95

28: 329971.62, 4228064.47


29: 329971.56, 4228063.24

30: 329973.46, 4228060.44

31: 329969.98, 4228054.64

Γεωργιος Αρσινόπουλος
Δρ. Γεωλόγος

δημοτικός δρόμος

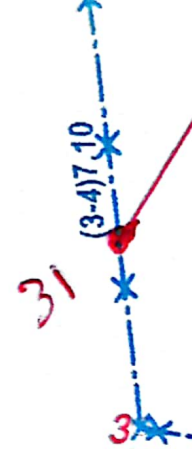

Σημείο	Σχόλιο	X	Z
1		329976.39	4228051.07
2		329974.70	4228051.36
3		329970.48	4228052.09
4		329969.10	4228059.05
5		329971.78	4228064.82
6		329968.38	4228068.10
7		329964.92	4228070.71
8		329960.55	4228073.83
9		329960.42	4228077.49
10		329961.44	4228078.10
11		329965.62	4228080.61
12		329971.38	4228083.05
13		329975.18	4228089.19
14		329998.68	4228083.59
15		330010.44	4228079.61
16		330011.87	4228076.73
17		330011.70	4228069.72
18		330009.22	4228069.47
19		329994.12	4228071.03
20		329992.19	4228070.59
21		329981.02	4228071.62
22		329979.66	4228071.25
23		329979.03	4228064.14

Για τα τμήματα 2, και 3
έχει εκδοθεί η με αριθ. Πρωτ.
70015/4263/24-9-2008

Πράξη χαρακτηρισμού

Δαδαρχαίου Αιγίου, εποφειως
δεν είναι δυνατή η εκδοχη
νεαη Πράξης Χαρακτηρισμού
για τα τμήματα αυτά

ΓΕΩΡΓΙΟΣ ΧΑΡ. ΜΑΥΡΙΔΗΣ
Δρ. Δασολόγος

8050