



ΑΡΧΙΚΟ ΕΜΒΑΔΟ ΟΙΚΟΤΕΛΟΥ
E = 631.270μ²

Κατοχή	X	Y	LI+1
A1	271813.690	4368486.410	14.13
A2	271822.100	4368475.080	3.42
A3	271823.700	4368472.040	2.51
A4	271824.810	4368469.700	8.56
A5	271818.838	4368483.382	4.22
A6	271815.581	4368460.651	1.85
A7	271816.488	4368459.063	8.06
A8	271808.900	4368456.380	18.73
A9	271810.860	4368437.680	12.82
A10	271898.210	4368434.610	2.84
A11	271895.380	4368434.430	7.35
A12	271893.990	4368441.650	5.72
A13	271896.160	4368446.940	9.55
A14	271800.160	4368495.610	22.84
A15	271810.080	4368478.290	6.51
A16	271810.700	4368482.770	4.71

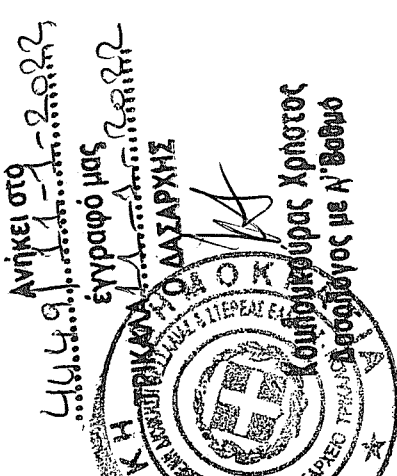

Ελέγχθηκε
ΤΡΙΚΑΛΑ 10-01-2022


ΤΣΙΑΒΗ ANNA
ΔΑΣΟΛΟΓΟΣ

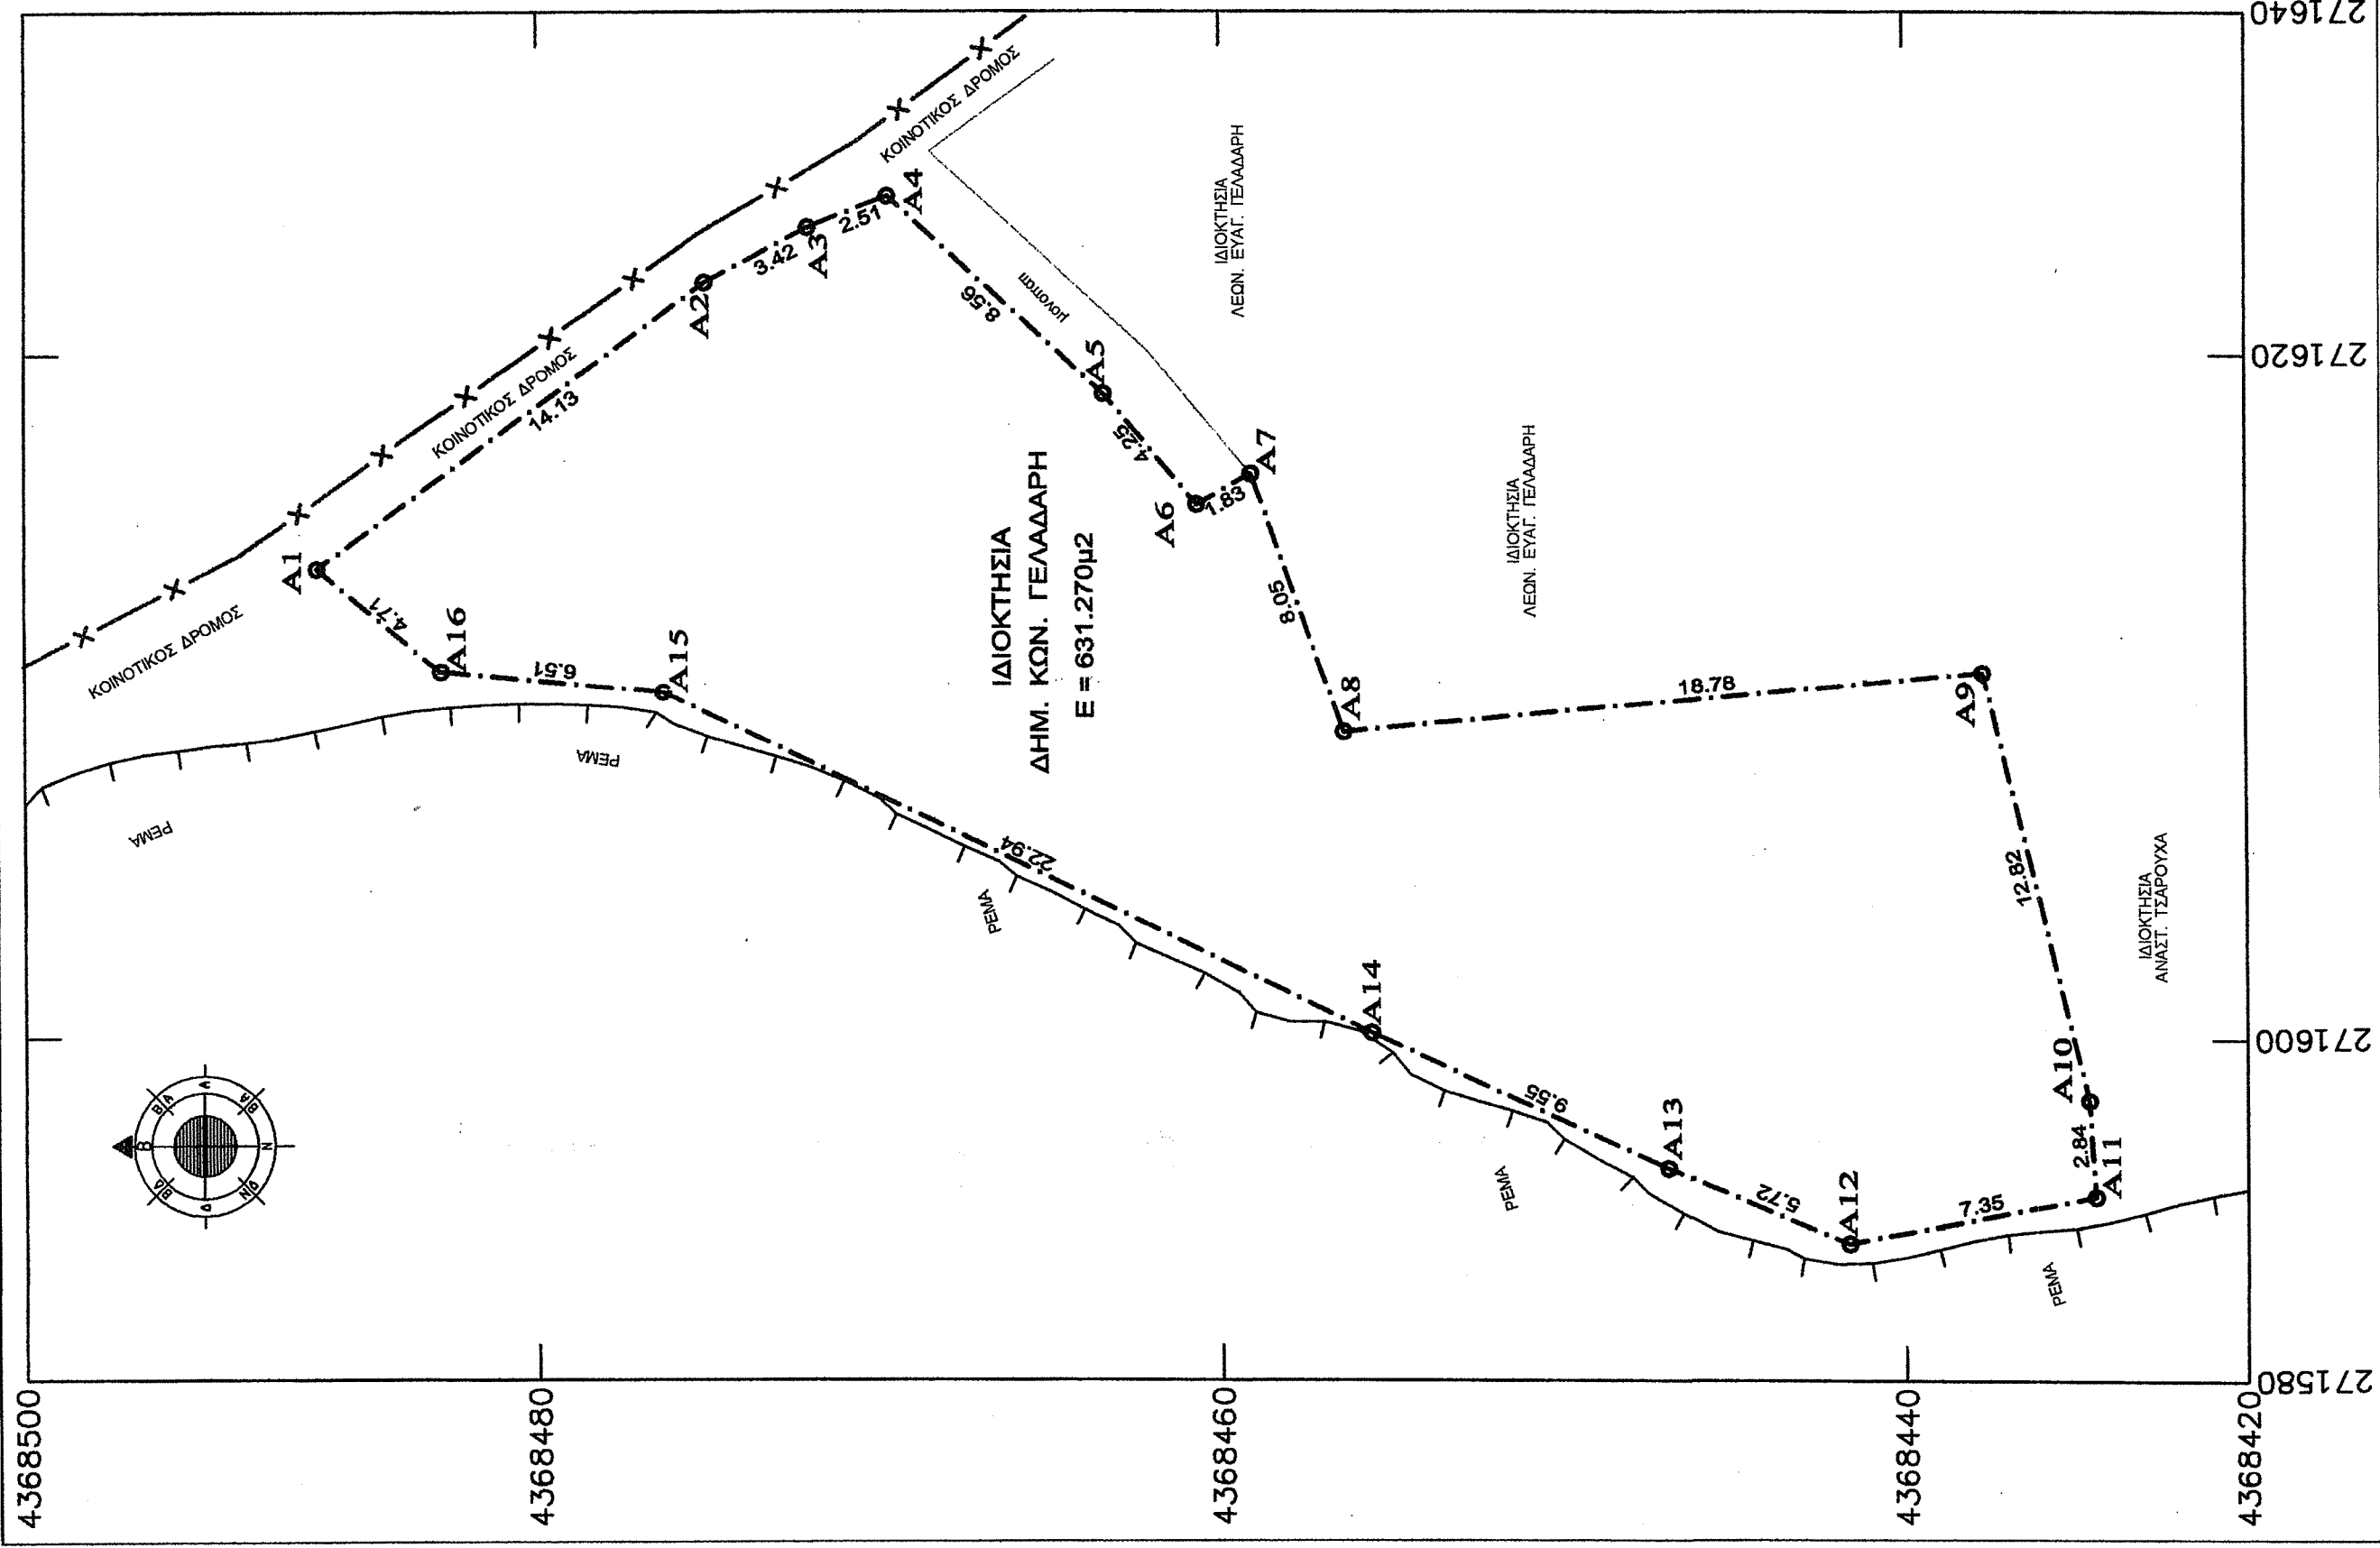

ΟΡΟΙ ΔΟΜΗΣΗΣ
ΟΙΚΙΣΜΟΣ " ΠΑΛΑΤΑΝΑΚΙΑ " Τ.Κ. ΜΟΣΧΟΦΥΤΟΥ
ΔΗΜ. ΕΝΟΤ. ΠΙΝΔΩΝ ΔΗΜΟΥ ΠΥΛΗΣ
Π.Δ. 6/12/82 (ΟΙΚΙΣΜΟΣ ΜΕ ΚΕΝΤΡΟ)
1. Ελ. εμβαδό : 500,00 μ².
2. Συνολική επιφάνεια ορόφων για οικία : 200,00 μ².
3. Μέγιστο επιτρ. ποσοστό κάλυψης (%) : 60%
4. Μέγιστο επιτρ. Ύψος (H) : 7,50 μ. + στέγη

ΔΗΛΩΣΗ ΜΗΧΑΝΙΚΟΥ (N. 651/77)
Δηλώνω σύμφωνα με το νόμο για το οικοπέδομε στοιχεία (Α1-Α2-Α3-Α4-Α5-Α6-Α7-Α8-Α9-Α11-Α12-Α13-Α14-Α15-Α16) και με εμβαδό E=631,27τ.μ. που βρίσκεται στον οικισμό Πλατανακία της Τοπ. Κοιν. Μοσχοφυτού της Δημ. Ενότητας Πινδων του Δήμου Πύλης.
α) είναι άρπτο και οικοδομήσιμο κατά κανόνα σύμφωνα με τις ισχύουσες πολεοδομικές διατάξεις που ισχύουν σήμερα.
β) βρίσκεται εντός ορίων σχεδίου πόλεως του οικισμού.
γ) δεν εμπίπτει στις διατάξεις του Ν. 1337/83 και δεν έχει εισφορά σε γη και χρήμα.
δ) εντός του οικοπέδου δεν διέρχονται: αναερίες γραμμής υψηλής τάσεως Δ.Ε.Η., αγωγός φυσικού αερίου, οδός προφύλαξης του 1923 ή ρέμα.
ε) εντός αυτού και κατά μήκος του προσώπου του οικοπέδου δεν υπάρχουν δένδρα.
στ) εντός των ορίων οικοπέδων δεν υφίστανται διατηρητέα κτίσματα.
Ο ΔΗΛΩΝ

ΔΗΛΩΣΗ ΙΔΙΟΚΤΗΤΗ (N. 4030/2011)
Ο κάτωθι υπογεγραμμένος Δημήτριος Γελαδαρής δηλώνω υπεύθυνα και εν γνώσει των συνεπειών του νόμου περί ψευδούς δηλώσεως ότι:
1. Τα αρχικά και υλοποιημένα όρια του οικοπέδου με στοιχεία E= (Α1-Α2-Α3-Α4-.....Α15-Α16-Α1) και με εμβαδό E=631,27 τ.μ. που βρίσκεται στον οικισμό "Πλατανακία" της Τοπ. Κοιν. Μοσχοφυτού της Δημ. ενότητας Πινδων του Δήμου Πύλης, υποδείχθηκαν από εμένα, και ευθύνονται για την ακρίβεια των δηλωμένων ορίων του οικοπέδου και για την ύπαρξη και την απία του δικαιώματός μου να ζητήσω την έκδοση άδειας δόμησης.
Ο ΔΗΛΩΝ

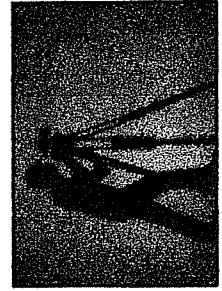

ΚΑΜΠΛΙΩΝΗΣ ΔΗΜΗΤΡΙΟΣ
ΠΤΥΧ. ΠΟΛΤ. ΜΗΧΑΝΙΚΟΣ Τ.Ε.
ΚΑΝΟΥΤΑ 1 - ΤΡΙΚΑΛΑ
Τηλ. 24310-74173 - κω. 6932352062

ΕΡΓΟΔΟΤΗΣ : ΔΗΜΗΤΡΙΟΣ ΓΕΛΑΔΑΡΗΣ

ΕΡΓΟ : ΑΠΟΤΥΠΩΣΗ ΟΙΚΟΠΕΔΟΥ

ΘΕΣΗ ΕΡΓΟΥ: ΟΙΚΙΣΜΟ "ΠΑΛΑΤΑΝΑΚΙΑ" ΤΟΠ. ΚΟΙΝ. ΜΟΣΧΟΦΥΤΟΥ ΔΗΜΟΤΙΚΗ ΕΝΟΤΗΤΑ ΠΙΝΔΩΝ - ΔΗΜΟΥ ΠΥΛΗΣ


ΜΕΛΕΤΗΤΗΣ: ΚΑΜΠΛΙΩΝΗΣ ΔΗΜΗΤΡΙΟΣ

ΘΕΜΑ ΣΧΕΔΙΟΥ : ΤΟΠΟΓΡΑΦΙΚΟ ΔΙΑΓΡΑΜΜΑ

ΚΛΙΜΑΚΑ ΣΧΕΔΙΟΥ: 1 : 200 **ΗΜΕΡΟΜΗΝΙΑ :** ΜΑΪΟΣ 2015

ΑΡΙΘΜΟΣ ΣΧΕΔΙΟΥ : **Τ 1**

ΣΦΡΑΓΙΔΑ - ΥΠΟΓΡΑΦΗ



ΔΗΜΗΤΡΙΟΣ ΚΑΜΠΛΙΩΝΗΣ
ΠΤΥΧ. ΠΟΛΤ. ΜΗΧΑΝΙΚΟΣ Τ.Ε.
ΑΡΙΘ. ΜΗΧΑΝΙΚΟΣ Τ.Ε. 15607
ΑΠΟΣΤΟΛΗ: ΚΑΛΑΜΑΡΑ 3 - ΤΡΙΚΑΛΑ
Α.Φ.Μ.: 036998274 - ΔΟΥ: ΤΡΙΚΑΛΩΝ
P4-10-21

ΣΦΡΑΓΙΔΑ - ΥΠΟΓΡΑΦΗ ΜΕΛΕΤΗΤΗ

ΔΗΜΗΤΡΙΟΣ Ι. ΚΑΜΠΛΙΩΝΗΣ
ΠΤΥΧΙΟΥΧΟΣ ΜΗΧΑΝΙΚΟΣ Τ.Ε.
ΕΡΓΟΝ ΥΠΟΔΟΜΗΣ
Α.Μ.ΕΕΤΕΜ: 15607
☎ 24310 74 173 ☎ 6932 352 062
ΒΥΡΩΝΟΣ & ΚΑΝΟΥΤΑ 1 • ΤΡΙΚΑΛΑ