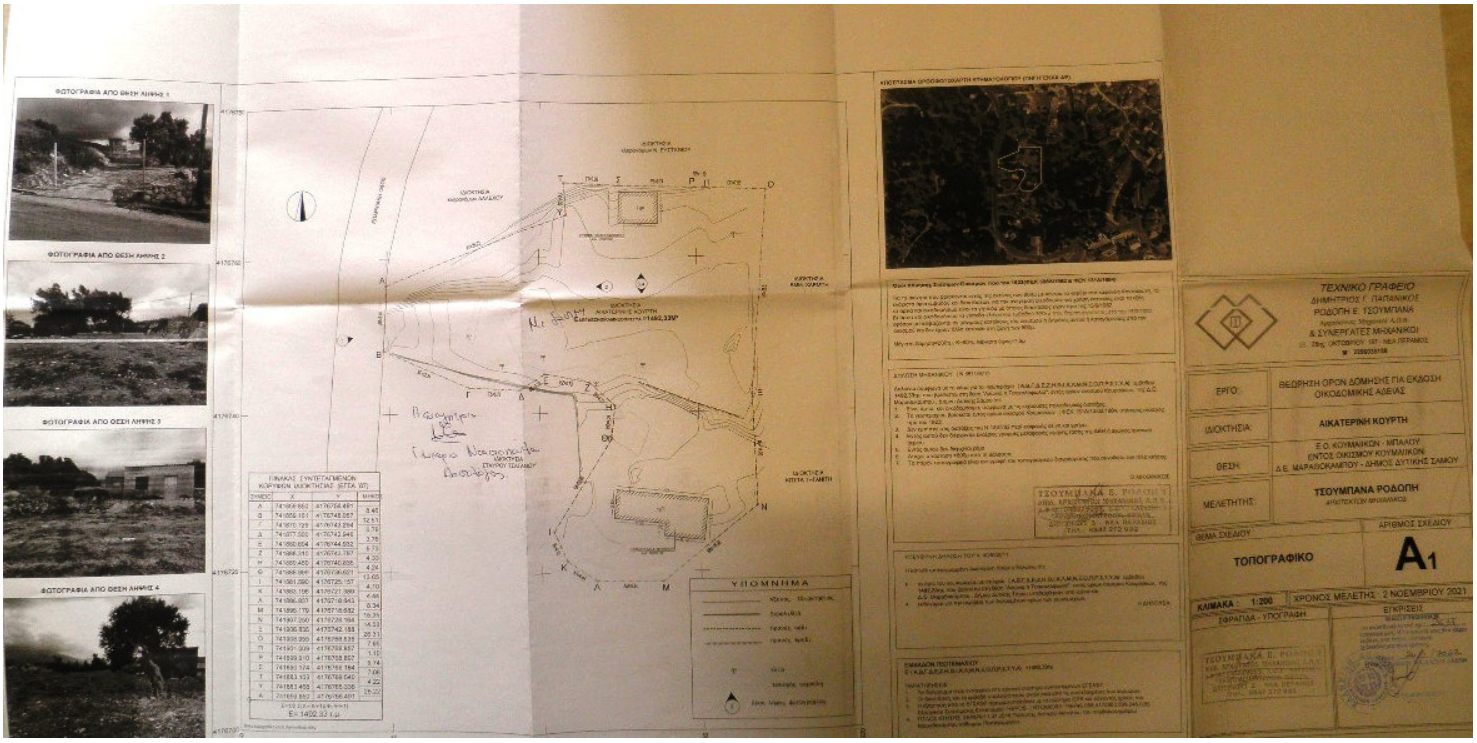
ΦΩΤΟΓΡΑΦΙΑ ΑΠΟ ΘΕΣΗ ΛΗΨΗΣ 1
ΦΩΤΟΓΡΑΦΙΑ ΑΠΟ ΘΕΣΗ ΛΗΨΗΣ 2
ΦΩΤΟΓΡΑΦΙΑ ΑΠΟ ΘΕΣΗ ΛΗΨΗΣ 3
ΦΩΤΟΓΡΑΦΙΑ ΑΠΟ ΘΕΣΗ ΛΗΨΗΣ 4
ΥΠΟΜΝΗΜΑ
ΤΣΟΥΜΠΑΝΑ Ε. ΡΟΔΟΠΗ
ΤΕΧΝΙΚΟ ΓΡΑΦΕΙΟ
ΔΗΜΗΤΡΙΟΣ Γ. ΠΑΠΑΝΙΚΟΣ
ΡΟΔΟΠΗ Ε. ΤΣΟΥΜΠΑΝΑ
& ΣΥΝΕΡΓΑΤΕΣ ΜΗΧΑΝΙΚΟΙ
ΕΡΓΟ: ΘΕΩΡΗΣΗ ΟΡΩΝ ΔΟΜΗΣΗΣ ΓΙΑ ΕΚΔΟΣΗ ΟΙΚΟΔΟΜΙΚΗΣ ΑΔΕΙΑΣ
ΙΔΙΟΚΤΗΤΕΙΑ: ΑΙΚΑΤΕΡΙΝΗ ΚΟΥΡΤΗ
ΘΕΣΗ: Ε.Ο. ΚΟΥΜΑΪΚΩΝ - ΜΠΑΛΑΣΣΑ ΕΝΤΟΣ ΟΙΚΙΣΜΟΥ ΚΟΥΜΑΪΚΩΝ Δ.Ε. ΜΑΡΑΘΟΚΑΜΠΟΥ - ΔΗΜΟΣ ΔΥΤΙΚΗΣ ΣΑΜΟΥ
ΜΕΛΕΤΗΤΗΣ: ΤΣΟΥΜΠΑΝΑ ΡΟΔΟΠΗ
ΘΕΜΑ ΣΧΕΔΙΟΥ: ΤΟΠΟΓΡΑΦΙΚΟ
ΑΡΙΘΜΟΣ ΣΧΕΔΙΟΥ: A1
ΚΛΙΜΑΚΑ: 1:200
ΧΡΟΝΟΣ ΜΕΛΕΤΗΣ: 2 ΝΟΕΜΒΡΙΟΥ 2021
ΕΓΚΡΙΣΕΙΣ