

ΑΠΟΣΠΑΣΜΑ ΚΤΗΜΑΤΟΛΟΓΙΟΥ (Δασική ανάρτηση)

ΔΗΛΩΣΗ ΥΛΟΠΟΙΗΣΗΣ ΟΡΙΩΝ

Η κάτωθι υπογράφουσα, Βασιλική Αργυρού, ιδιοκτήτρια του γηπέδου που φαίνεται στο διάγραμμα αυτό με τα στοιχεία (Α-Β-Γ-Δ-Ε-Ζ-Η-Θ-Ι-Κ-Λ-Μ-Ν-Α), εμβαδού Ε = 1710,46 μ², δηλώνω ότι τα όρια που έχω υλοποιήσει σε αυτό, είναι σωστά.

Η ΔΗΛΟΥΣΑ

Υ Π Ο Μ Ν Η Μ Α Σ Χ Ε Δ Ι Ο Υ

ΙΔΙΟΚΤΗΣΙΑ : (Α-Β-Γ-Δ-Ε-Ζ-Η-Θ-Ι-Κ-Λ-Μ-Ν-Α), ελαιοπερίβολο κ. Βασιλικής Αργυρού, στη θέση "Κερασιά" της Τ.Κ. ΦΛΟΚΑΣ, του ΔΗΜΟΥ ΤΡΙΦΥΛΙΑΣ, της Π.Ε. ΜΕΣΣΗΝΙΑΣ.

ΕΜΒΑΔΟΝ ΙΔΙΟΚΤΗΣΙΑΣ : Ε (Α-Β-Γ-...-Κ-Λ-Μ-Ν-Α) = 1710,46 μ².

ΑΠΟΣΤΑΣΗ ΙΔΙΟΚΤΗΣΙΑΣ ΑΠΟ ΘΑΛΑΣΣΑ : 7400 μ.

Η αποτύπωση και η εξάρτηση της ιδιοκτησίας από το ΕΓΣΑ 87, έγινε με τη χρήση δικτυακού γεωδαιτικού δέκτη GPS Leica GS 08, ενταγμένου στο μετρικό δίκτυο smartnet Greece, της METRICA Α.Ε. με ακρίβεια μέτρησης 1cm.

Τα όρια και τις όμορες ιδιοκτησίες υπέδειξε ο κ. Γεώργιος Αργυρός.


ΥΠΕΥΘΥΝΗ ΔΗΛΩΣΗ

Δηλώνεται από μένα τον συντάξαντα το παρόν, σύμφωνα με το αρ.8 του Ν.1599/86 και για την εφαρμογή του Ν. 651/77, ότι οι παρούσα ιδιοκτησία βρίσκεται εκτός σχεδίου, εντός ζώνης 500μ στασίμου οικισμού Φλόκας, εκτός Γ.Π.Σ. είναι αυτοτελής και δεν είναι άρτια και οικοδομήσιμη, σύμφωνα με το Π.Δ. 24/5/1985 ΦΕΚ 270Δ/31-5-85.

Επίσης οι εν λόγω ιδιοκτησία δεν οφείλει εισφορά σε γη και χρήμα, σύμφωνα με το Ν.1337/83 και βρίσκεται εκτός ανάρτησης δασικού χάρτη της περιοχής.

ΓΑΡΓΑΛΙΑΝΟΙ 30-09-2021

ΔΗΜΗΤΡΗΣ ΙΩΑΝΝΗ ΛΑΜΠΟΥΣΗΣ
ΠΤΥΧ. ΤΟΠΟΓΡΑΦΟΣ - ΜΗΧΑΝΙΚΟΣ Τ.Ε.
ΠΤΥΧ. ΜΗΧΑΝΙΚΟΣ ΔΟΜΙΚΩΝ ΕΡΓΩΝ Τ.Ε.
ΜΕΛΟΣ Ε.Ε.Τ.Ε.Μ. - ΑΡΙΘΜΟΣ ΜΗΤΡΩΟΥ: 17682
ΑΡΙΣΤΟΤΕΛΟΥΣ 15, ΓΑΡΓΑΛΙΑΝΟΙ Τ.Κ.: 24400
ΤΗΛ.: 2763.024.090 ΚΙΝ.: 6977.413.961
Α.Φ.Μ.: 030294881 - Δ.Ο.Υ.: ΚΑΛΑΜΑΤΑΣ

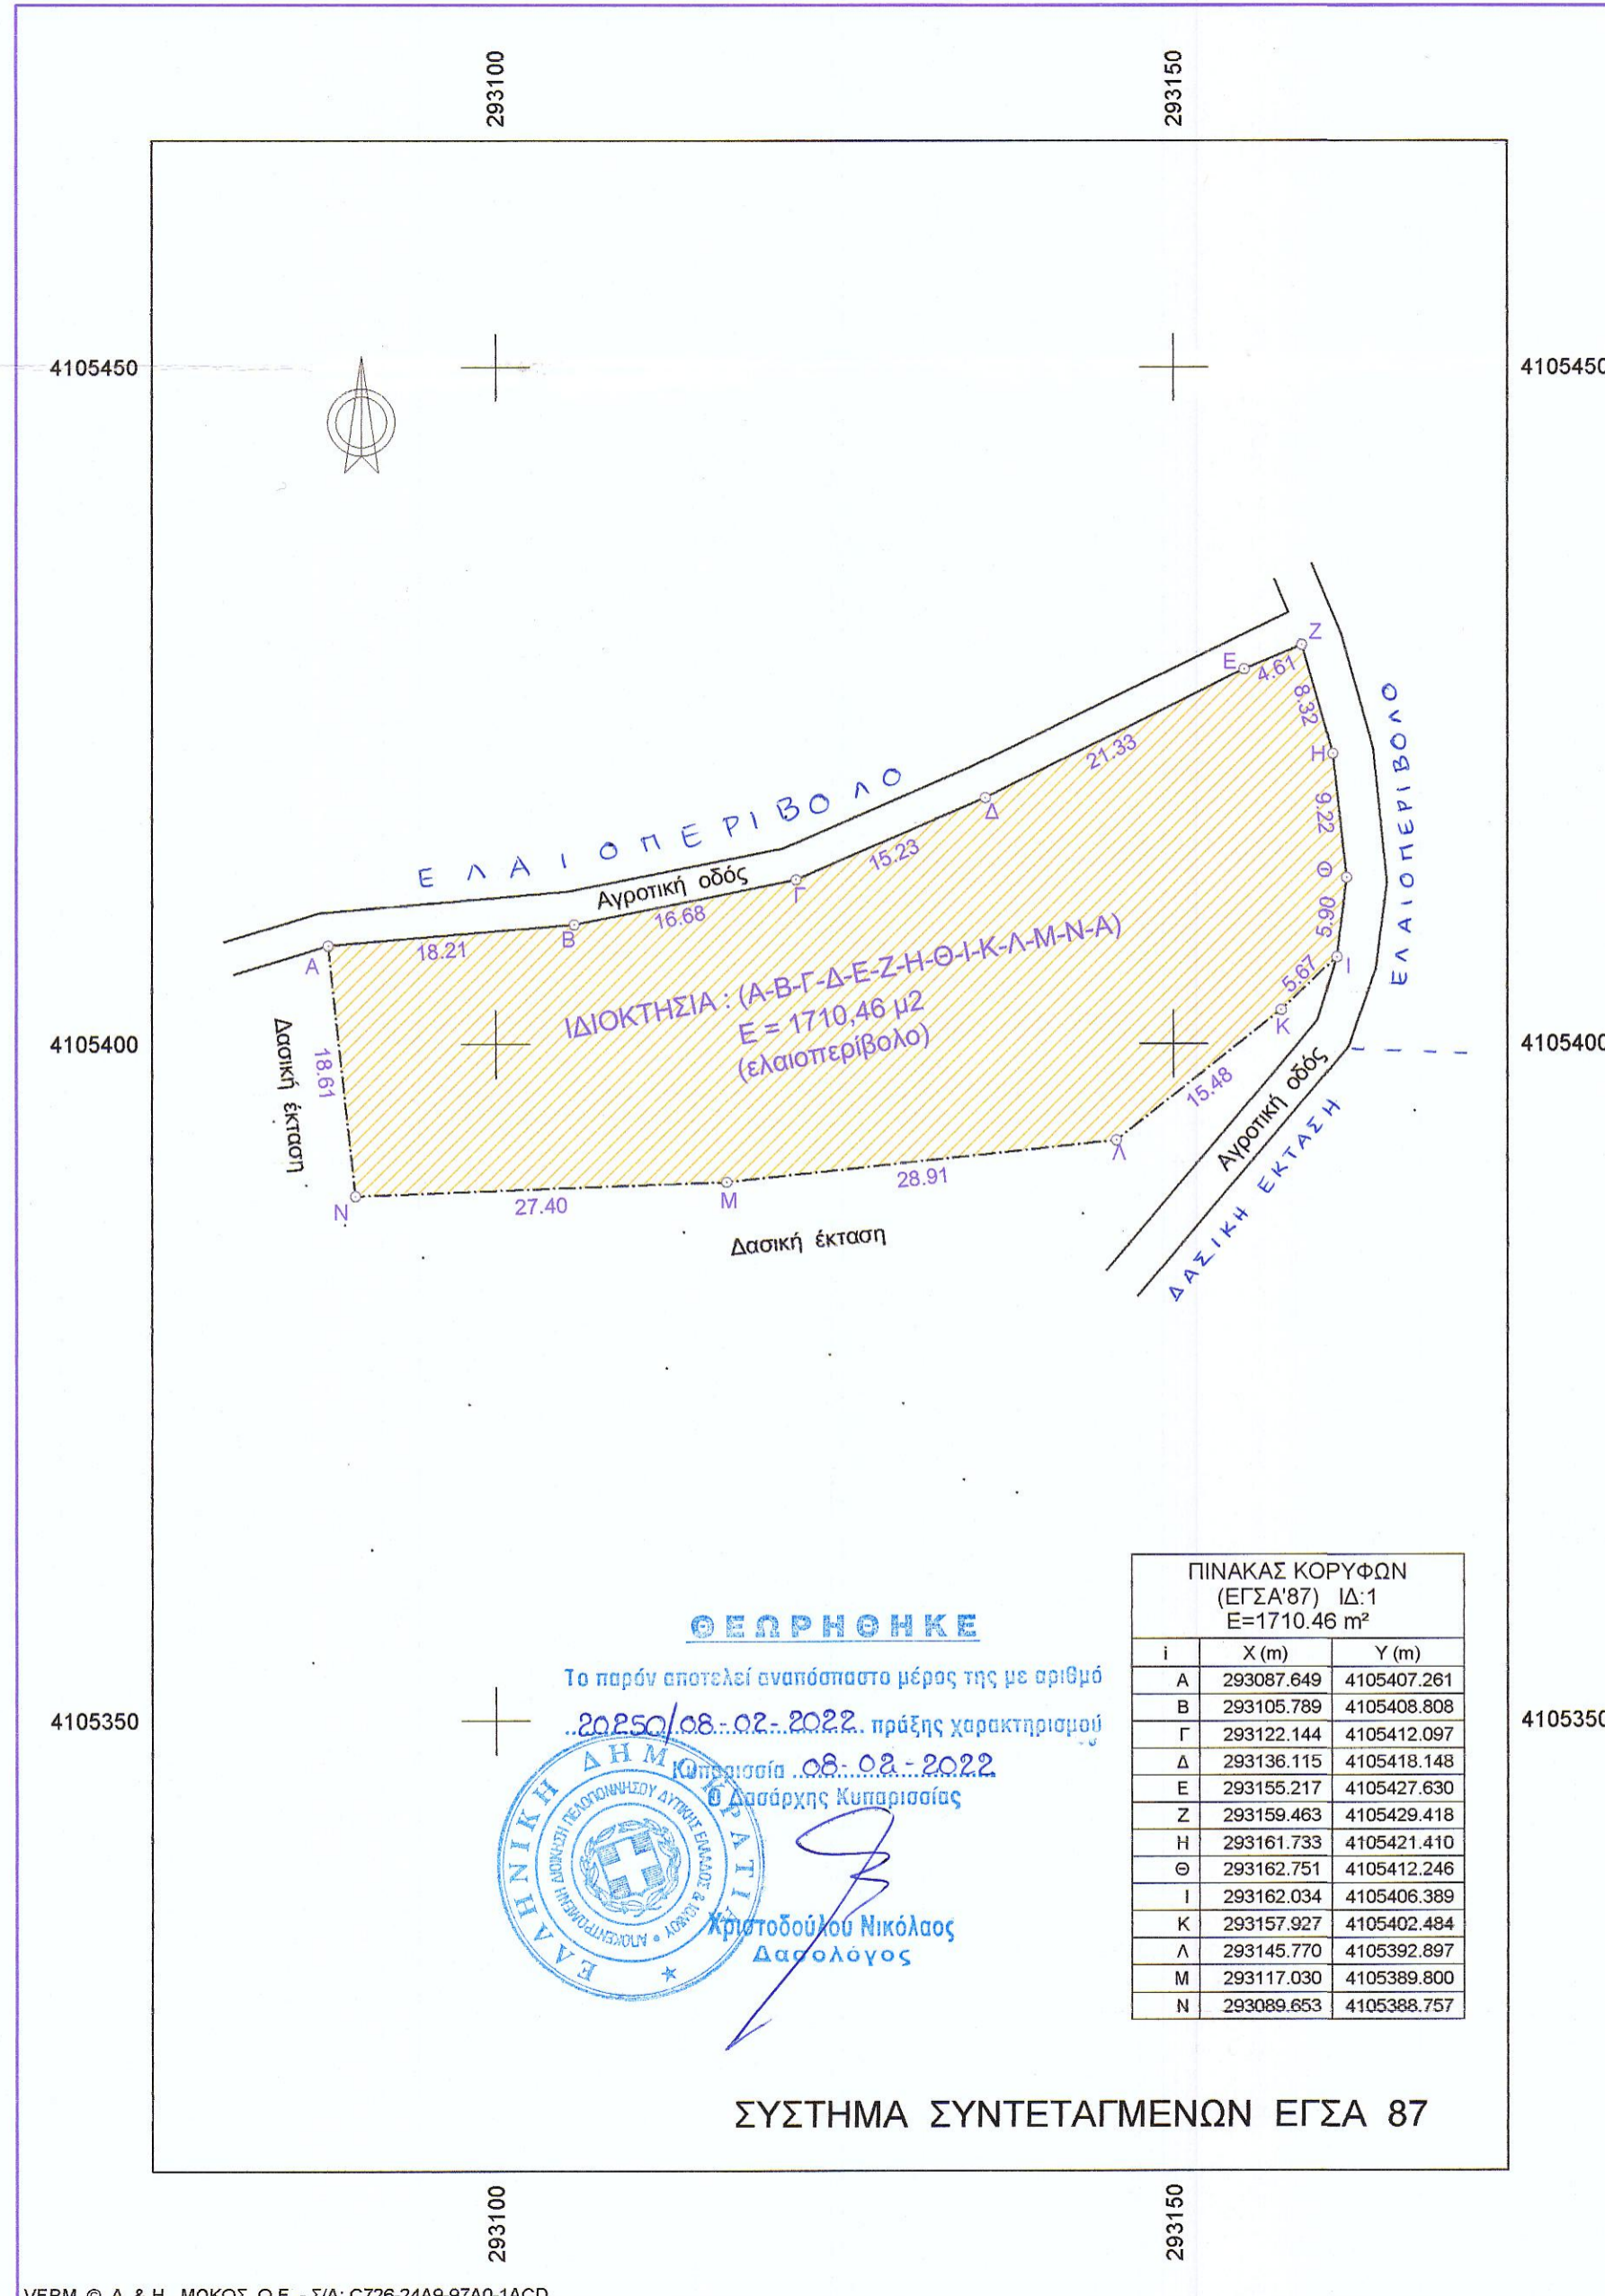

ΘΕΩΡΗΘΗΚΕ

Το παρόν αποτελεί αναπόσπαστο μέρος της με αριθμό

20250/08.02.2022. πράξης χαρακτηρισμού

Κερασιά 08.02.2022

ο Δασάρχης Κυπαρισσίας



Χριστοδούλου Νικόλαος
Δασολόγος

ΠΙΝΑΚΑΣ ΚΟΡΥΦΩΝ (ΕΓΣΑ'87) ΙΔ:1 Ε=1710,46 μ ²		
i	X (m)	Y (m)
A	293087.649	4105407.261
B	293105.789	4105408.808
Γ	293122.144	4105412.097
Δ	293136.115	4105418.148
Ε	293155.217	4105427.630
Ζ	293159.463	4105429.418
Η	293161.733	4105421.410
Θ	293162.751	4105412.246
Ι	293162.034	4105406.389
Κ	293157.927	4105402.484
Λ	293145.770	4105392.897
Μ	293117.030	4105389.800
Ν	293089.653	4105388.757

ΣΥΣΤΗΜΑ ΣΥΝΤΕΤΑΓΜΕΝΩΝ ΕΓΣΑ 87

Συντεταγμένες ορίων								
Σημείο	X (m)	Y (m)	Σημείο	X (m)	Y (m)	Σημείο	X (m)	Y (m)
Α	293087.649	4105407.261	Β	293105.789	4105408.808	Γ	293122.144	4105412.097
Δ	293136.115	4105418.148	Ε	293155.217	4105427.630	Ζ	293159.463	4105429.418
Η	293161.733	4105421.410	Θ	293162.751	4105412.246	Ι	293162.034	4105406.389
Κ	293157.927	4105402.484	Λ	293145.770	4105392.897	Μ	293117.030	4105389.800
Ν	293089.653	4105388.757						

ΙΔΙΟΚΤΗΣΙΑ 1, Σημ.: 13, Ε=1710.46 μ ²							
Α	Β	Γ	Δ	Ε	Ζ	Η	Θ
Πλευρά	Μήκος (m)	Πλευρά	Μήκος (m)	Πλευρά	Μήκος (m)	Πλευρά	Μήκος (m)
Α-Β	18.21	Β-Γ	16.68	Γ-Δ	15.23	Δ-Ε	21.33
Ε-Ζ	4.61	Ζ-Η	8.32	Η-Θ	9.22	Θ-Ι	5.90
Ι-Κ	5.67	Κ-Λ	15.48	Λ-Μ	28.91	Μ-Ν	27.40
Ν-Α	18.61						

ΤΕΧΝΙΚΟ ΓΡΑΦΕΙΟ
ΔΗΜΗΤΡΙΟΣ ΛΑΜΠΟΥΣΗΣ
Τοπογράφος & Πολιτικός Μηχανικός Τ.Ε.
Αριστοτέλους 15, 24400 Γαργαλιάνοι
Τηλ. 27630-24090

ΙΔΙΟΚΤΗΤΗΣ:
Βασιλική Αργυρού

ΕΡΓΟ:
ΑΠΟΤΥΠΩΣΗ ΙΔΙΟΚΤΗΣΙΑΣ

Θέση
**"Κερασιά" Τ.Κ. ΦΛΟΚΑΣ
ΔΗΜΟΥ ΤΡΙΦΥΛΙΑΣ**

Θέμα σχεδίου	αριθμός σχεδίου
ΤΟΠΟΓΡΑΦΙΚΟ ΔΙΑΓΡΑΜΜΑ	
	ΚΛΙΜΑΚΑ 1:500

Χρόνος μελέτης: ΣΕΠΤΕΜΒΡΙΟΣ 2021

Υπογραφή	Σφραγίδα