


**ΟΡΟΙ ΔΟΜΗΣΗΣ**

ΕΚΤΟΣ ΣΧΕΔΙΟΥ ΠΟΛΕΩΣ  
 Π.Δ.24.5.85ΦΕΚ270Δ/51.05.85 & Ν.3212-ΦΕΚ308Α/31.12.2003 &  
 Γ.Π.Σ. ΠΥΛΗΣ αρ. απ. 3739/115675 ΦΕΚ32/13.2.2012  
 Αρρίστητα κατά κανονα Εμβαδον=4000.00 τμ-Προσωπο =25,00 μ  
 συντελεστής δομησης: 0,20  
 μέγιστη κάλυψη: 10%  
 ύψος κτισματος: 7,50 μ + στεγη  
 μέγιστος αριθμός οροφών: 2  
 προορισμο -  
 αποσταση από ορια: Δ=15,00 μ  
 Χρήση γης: ΔΑΣΙΚΗ ΕΚΤΑΣΗ  
 απαιτείται εγκριση αρχαιολογίας

**ΔΗΛΩΣΗ ΙΔΙΟΚΤΗΤΗ**  
 Οι κάτωθι υπογραφόμενοι Τουρκογεωργου Ειραγγελια & Μαρια δηλώνουμε ότι:  
 1. Τα υλοποιημένα ορια του γεωτεμαχίου με στοιχεία "Α,Β...Θ,Α"  
 και με εμβαδον Ε=2065,26 μ<sup>2</sup> που βρίσκεται στην Τ.Κ.Κοτρωνίου  
 του Δ.Πυλῆς Π.Ε. Τρικάλων οπ υποδειχθέντων από εμας.  
 2. Ευθυνομαστε για την ακρίβεια των δηλούμενων ορίων του γεωτεμαχίου,  
 ο δηλών

**ΕΜΒΑΔΟΝ ΓΕΩΤΕΜΑΧΙΟΥ Ε=2065,26 τμ**  
**ΠΑΡΑΤΗΡΗΣΕΙΣ**  
 1. Το διαγραμμα είναι ενταγμένο στο κρατικό σύστημα συντεταγμένων ΕΓΣΑ87  
 2. Οι διαστάσεις και τα εμβαδα υπολογίστηκαν αναλυτικά από τις συν/νες  
 των κορυφών  
 3. Τα ορια του γεωτεμαχίου είναι τα τελικά ορια  
 4. Η εξάρτηση από το ΕΓΣΑ 87 πραγματοποιήθηκε με σύστημα GPS και  
 κανοντας χρήση του Ελληνικού Συστήματος Εντοπισμου ΗΕΡΟΣ



**ΔΗΛΩΣΗ ΜΗΧΑΝΙΚΟΥ (651 / 77)**  
 Δηλώνω σύμφωνα με το νομο για το γεωτεμαχιο "Α,Β...Θ,Α"  
 και με εμβαδον Ε=2065,26μ<sup>2</sup> που βρίσκεται στην Τ.Κ.Κοτρωνίου  
 του Δ.Πυλῆς Π.Ε. Τρικάλων ότι:  
 1. βρισκεται εκτος οικισμου  
 2. είναι μη αρπιο και μη οικοδομησιμο  
 3. δεν εμπιπτει στις διατάξεις του Ν.1337//83 και δεν οφείλει  
 εισφορες σε νη και χρεμια  
 4. εντος αυτού δεν και σε αποσταση 20μ δεν διερχονται γραμμές  
 μεταφορας υψηλης τασης της ΔΕΗ, ρεμα και αγυως φυσικου αεριου  
 ο μηχανικός

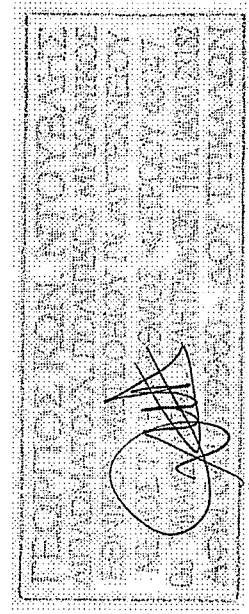

Αθήναι στο  
 4.1.6.56  
 ΤΡΙΚΑΛΑ 23-9-2021  
 Ελέγχθηκε  
 ΤΡΙΚΑΛΑ 23-9-2021

ΤΣΙΑΛΙΗ ANNA  
 ΔΑΣΟΛΟΓΟΣ  
 ΕΛΛΗΝΙΚΗ ΔΗΜΟΚΡΑΤΙΑ  
 ΚΕΝΤΡΙΚΟ ΓΡΑΦΕΙΟ ΔΙΑΧΕΙΡΣΗΣ  
 ΚΑΤΑΣΤΡΟΦΩΝ  
 ΑΡΧΑΙΟΛΟΓΙΚΟ ΜΕ Α ΒΑΘΜΟ

A	288501.810	4371096.330
B	288510.250	4371085.930
Γ	288524.540	4371060.650
Δ	288528.370	4371046.710
E	288561.990	4371086.240
Z	288554.043	4371104.288
H	288529.904	4371111.427
Θ	288513.424	4371105.648
A	288501.810	4371096.330

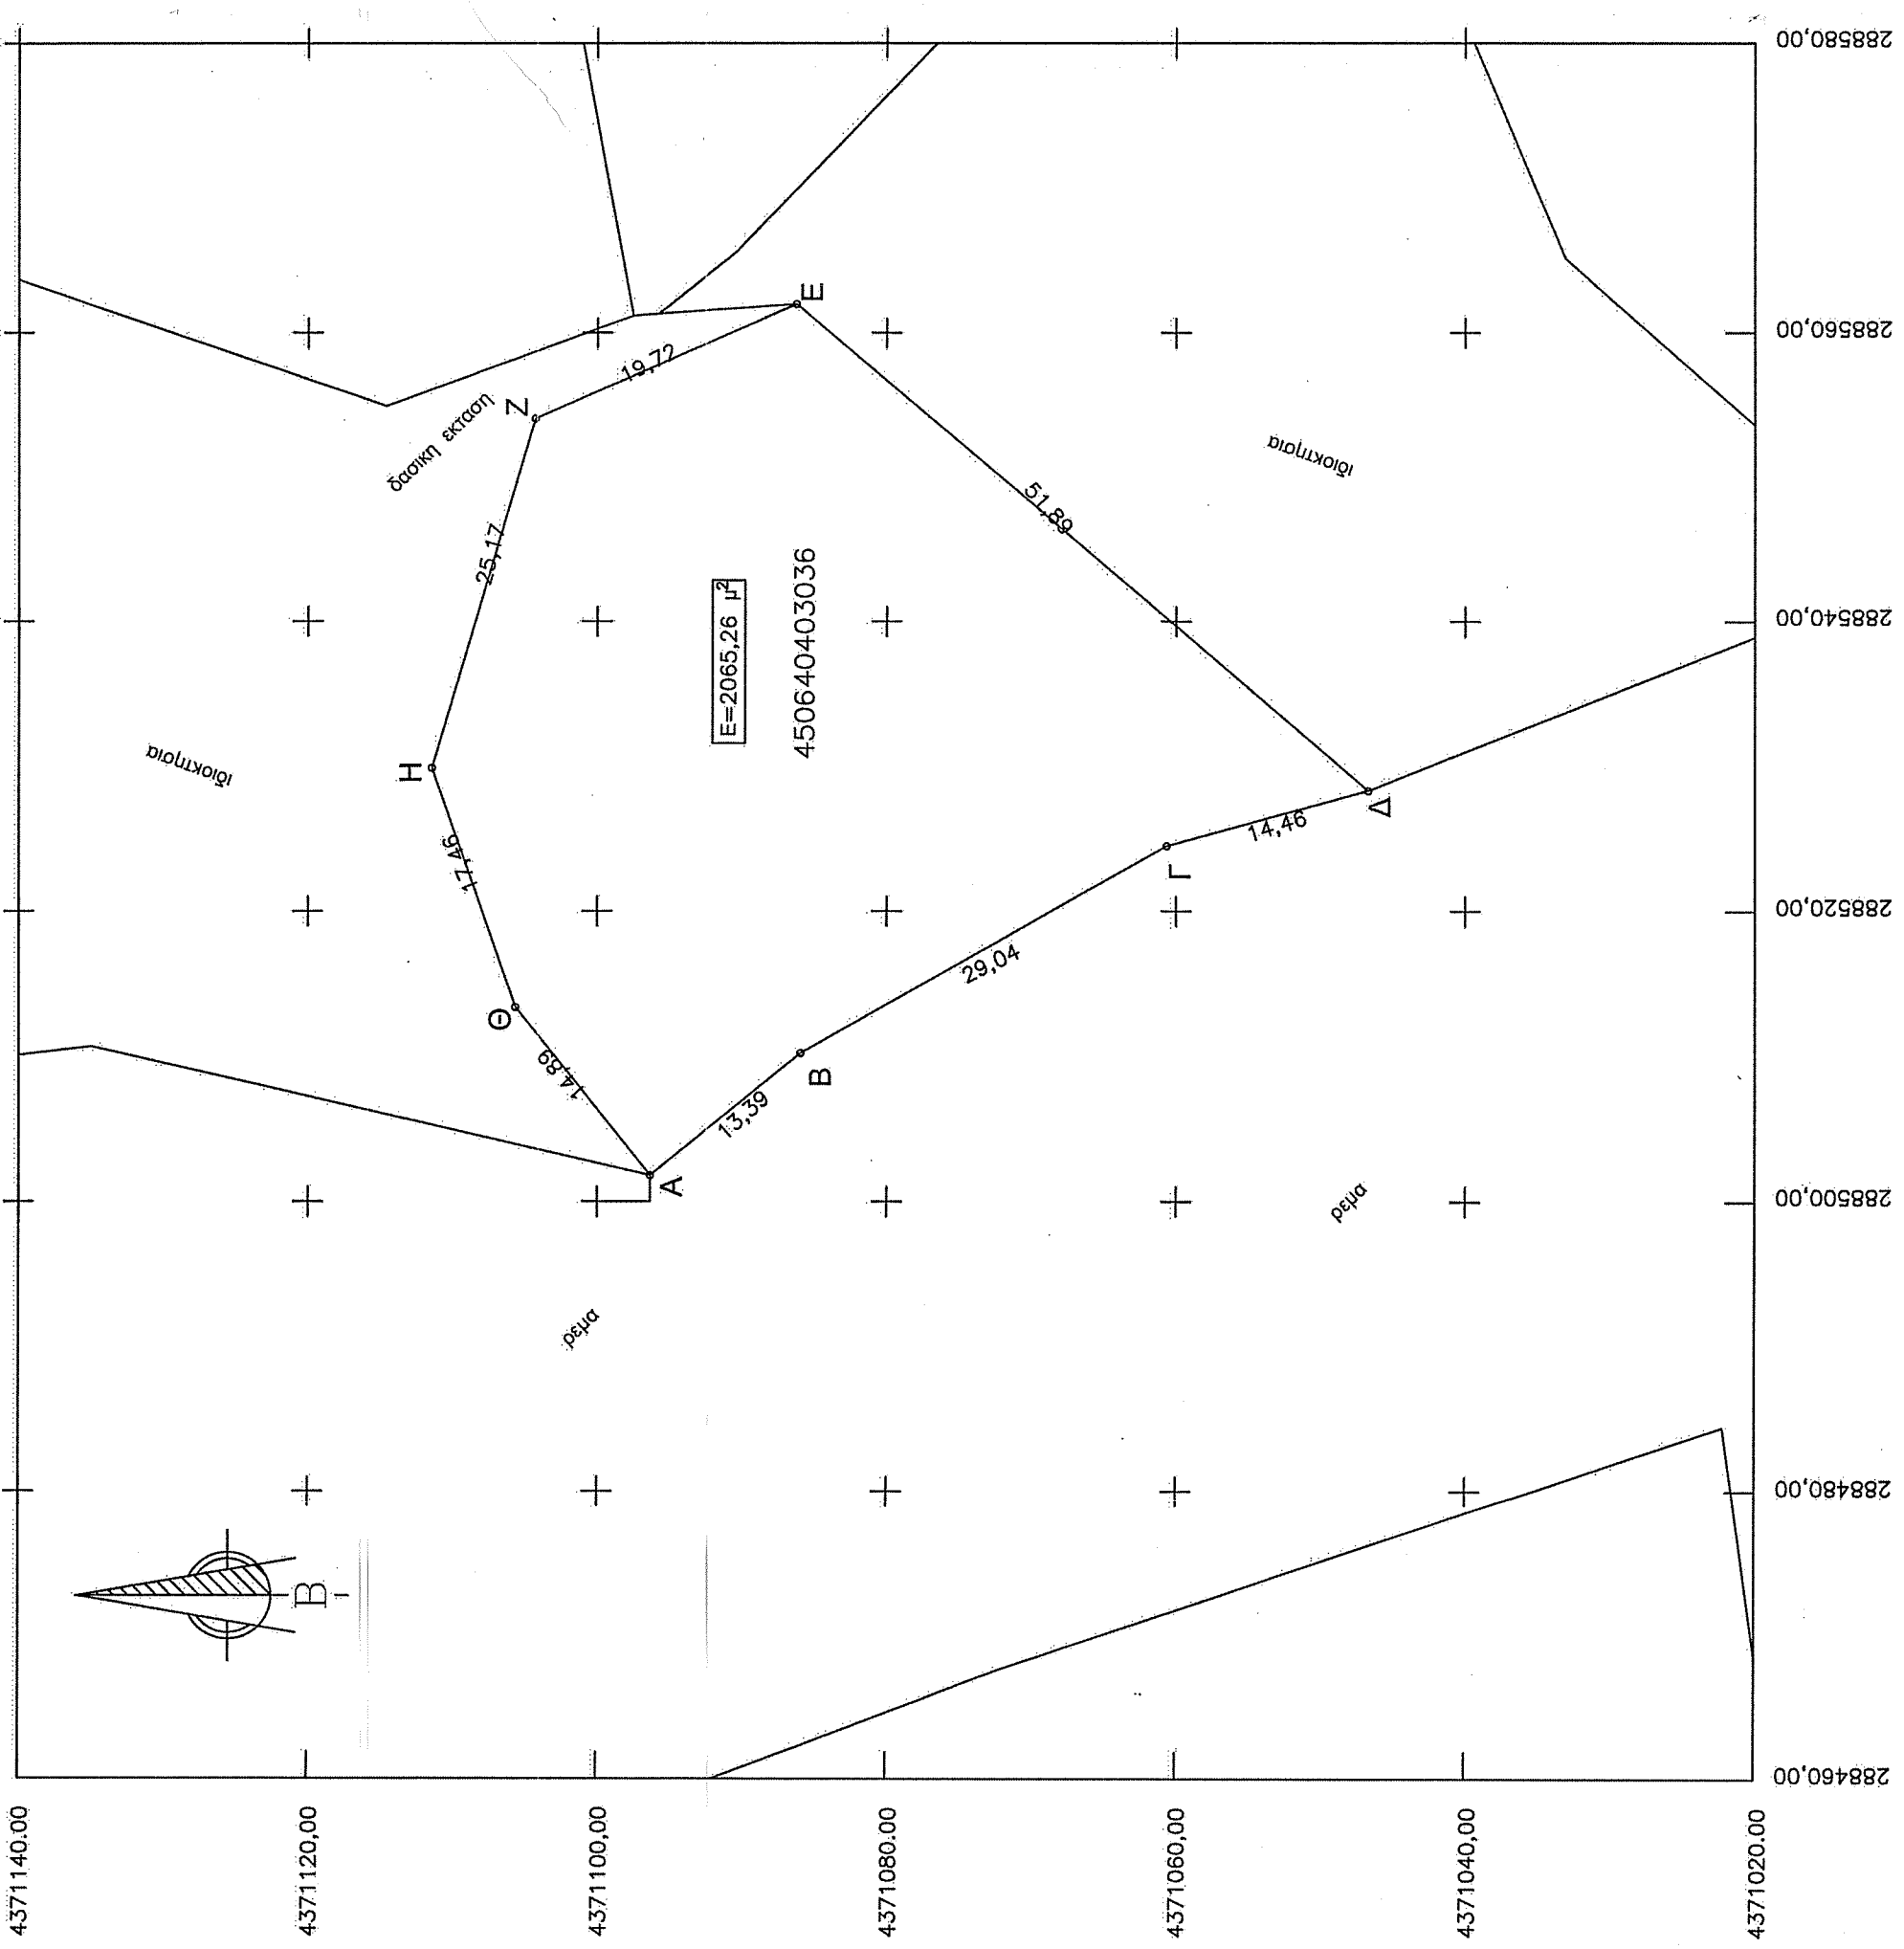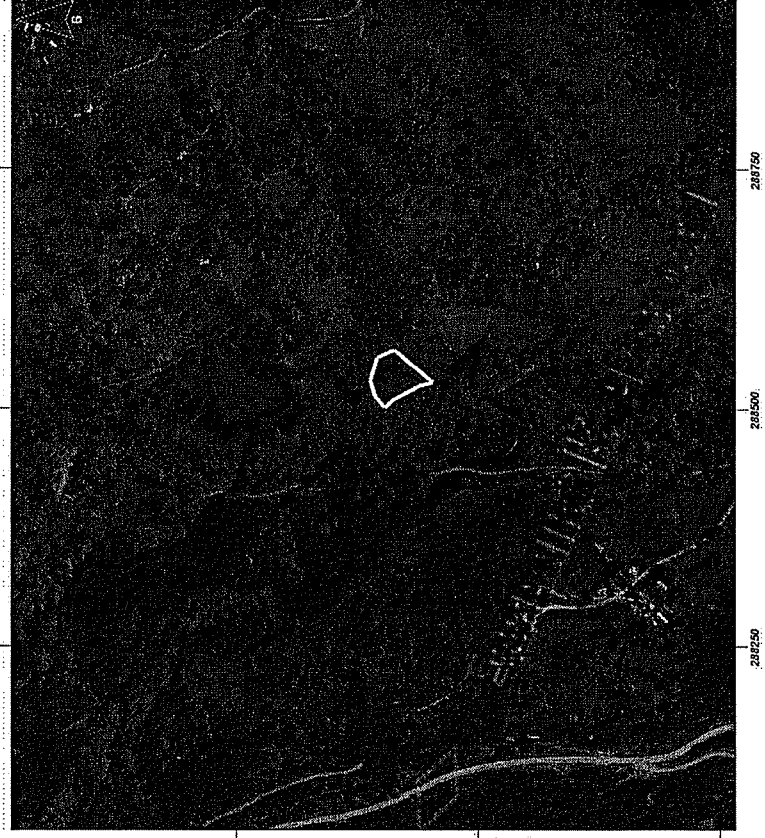

**ΙΔΙΟΚΤΗΤΗΣ:** ΜΑΡΙΑ & ΕΥΑΓΓΕΛΗ ΤΟΥΡΚΟΓΕΩΡΓΟΥ

**ΕΡΓΟ:** ΣΥΝΤΑΞΗ ΣΥΜΒΟΛΑΙΟΥ

**ΘΕΣΗ ΕΡΓΟΥ:** Τ.Κ. ΚΟΤΡΩΝΙΟΥ-Δ. ΠΥΛΗΣ  
ΘΕΣΗ ΛΟΓΓΑΣ

**ΜΕΛΕΤΗΤΗΣ :** Ντουβλης Γεωργιος

**ΘΕΜΑ ΣΧΕΔΙΟΥ:** Τοπογραφικό Διάγραμμα

**ΕΜΒΑΔΑ Ε(Α,Β,.,.,θ,Α)=2065,26 τμ**

**ΚΛΙΜΑΚΑ ΣΧΕΔΙΟΥ:** 1:500

**ΗΜΕΡΟΜΗΝΙΑ :** ΑΥΓΟΥΣΤΟΣ 2021

**ΣΦΡΑΓΙΔΑ - ΥΠΟΓΡΑΦΗ**

**ΑΡΙΘΜΟΣ ΣΧΕΔΙΟΥ**

