


ΔΙΑΟΙΚΗΣΙΑ
ΑΥΤΙΟΣ ΧΩΡΟΣ ΙΕΡΟΥ ΝΑΟΥ
ΑΥΤΟΥ ΠΑΡΑΝΑ & ΟΣΙΟΥ ΕΡΠΑΙΜ

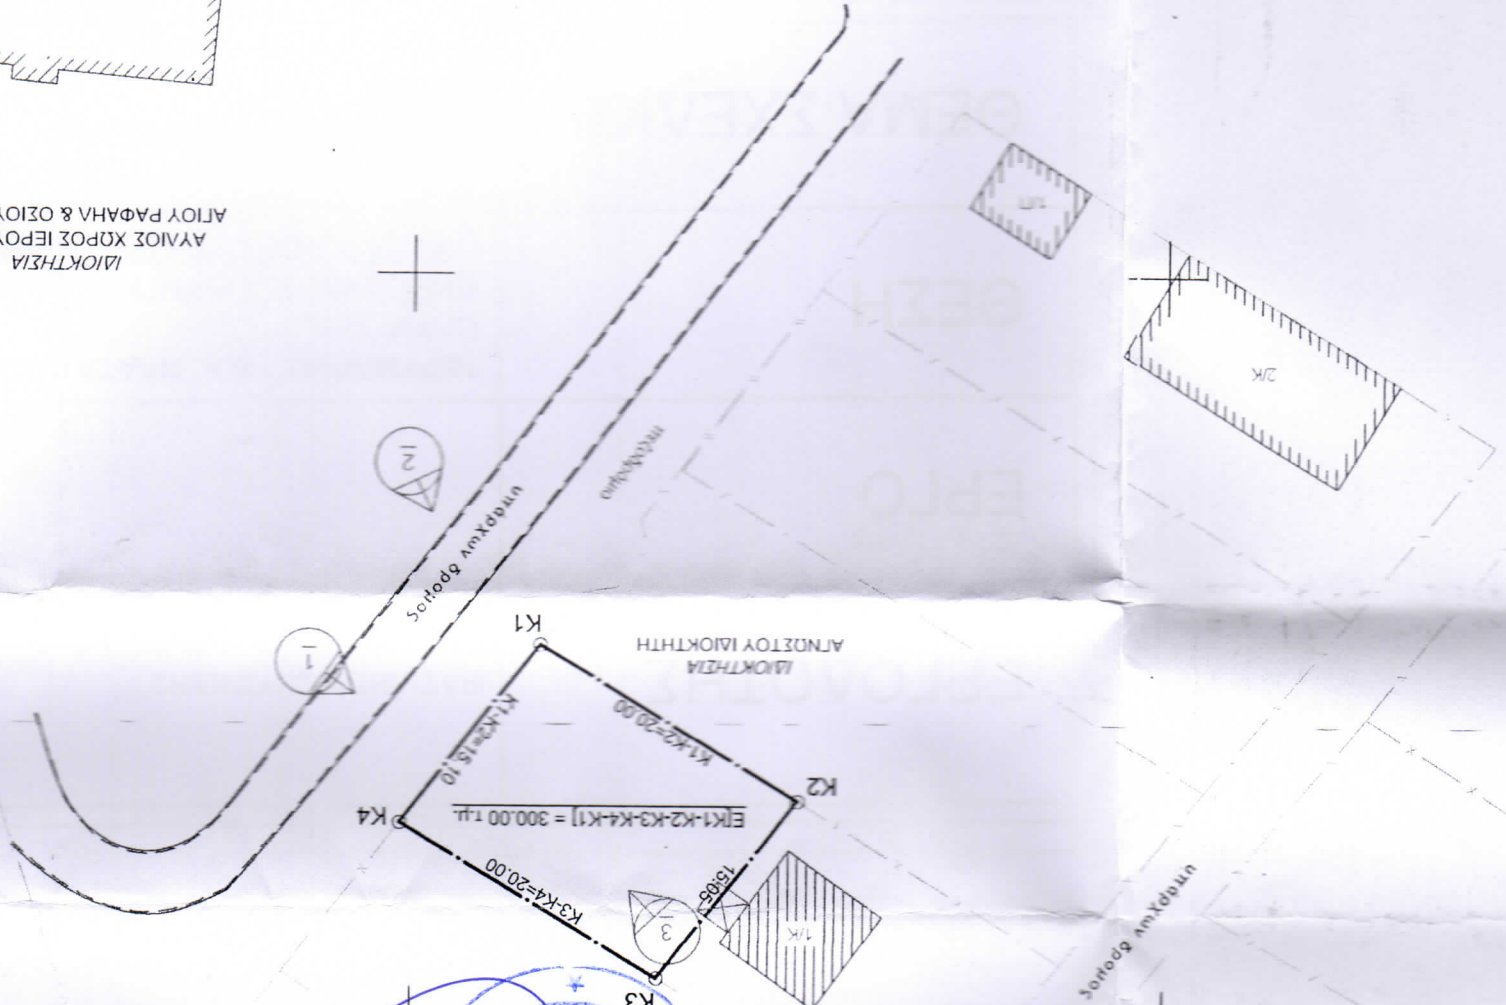

66524/22
ΣΥΝΟΔΕΥΕΙ ΤΗΝ
ΠΡΑΞΗ ΧΑΡΑΚΤΗ-ΙΣΜΟΥ
ΤΗΣ Δ-ΝΤΗΣ ΔΑΔΟΝ ΝΙΕΡΙΑ,
ΚΑΤΕΡΙΝΗ 4-7-2022
Ο ΓΕΩΓΡΑΦΙΚΟΣ
ΔΙΑΧΕΙΡΙΣΤΗΣ
ΓΕΩΡΓΙΟΣ Χ. ΜΑΥΡΙΑΝΗΣ



ΓΑΡΝΟΣ ΚΩΝ/ΝΟΣ
ΔΑΣΟΛΟΓΟΣ
ΓΑΡΝΟΣ

