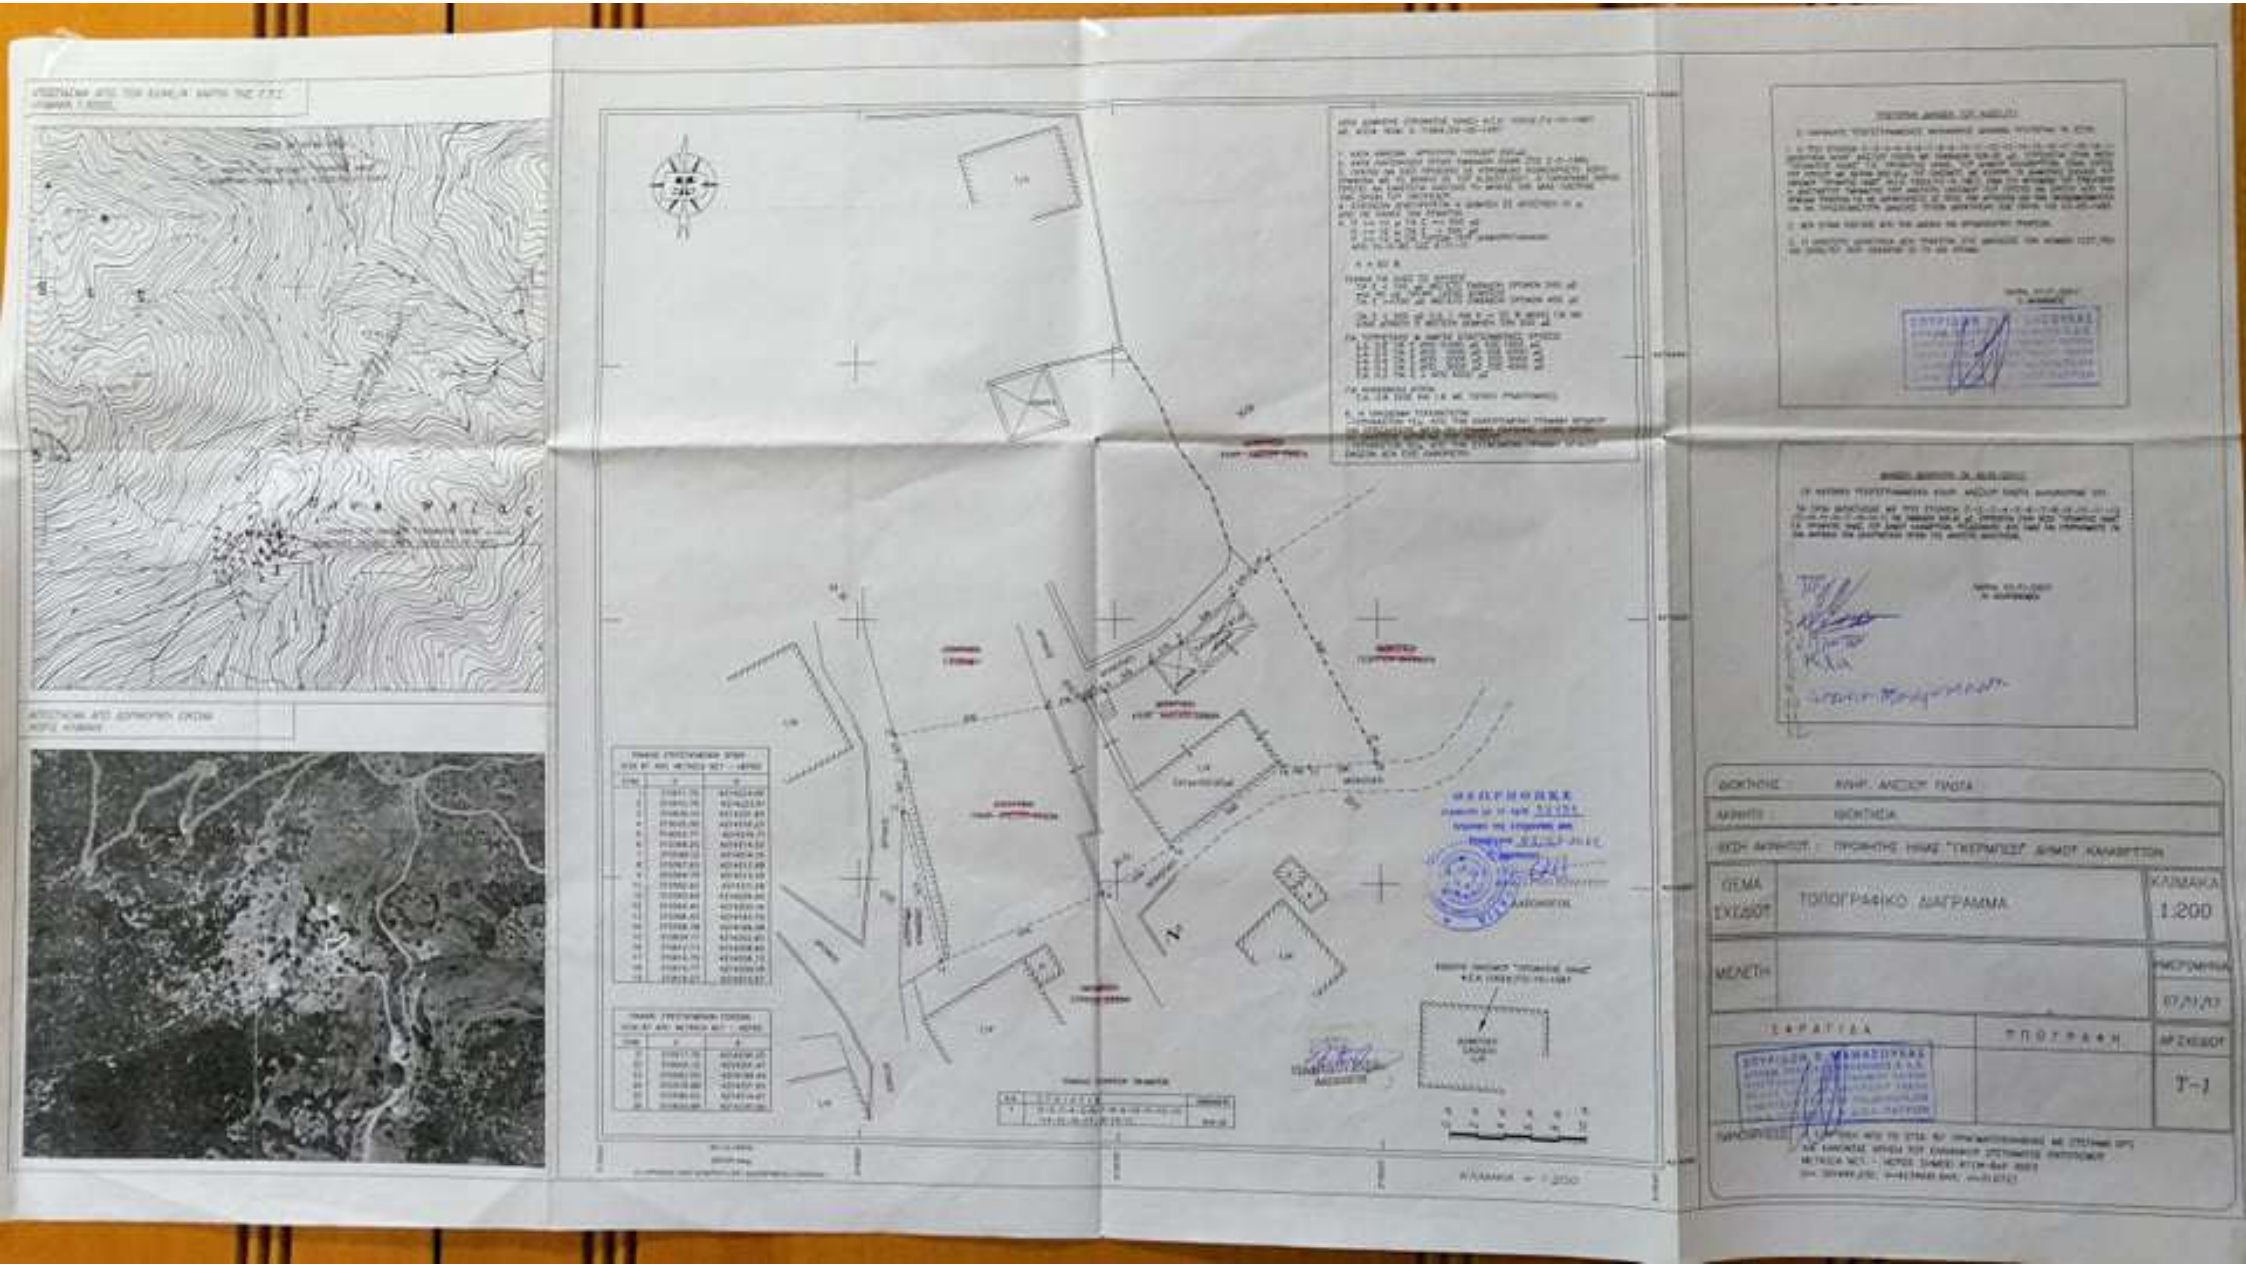
ΘΕΜΑ ΕΧΕΔΙΟΥ
ΤΟΠΟΓΡΑΦΙΚΟ ΔΙΑΓΡΑΜΜΑ
ΚΛΙΜΑΚΑ
1:200
ΜΕΛΕΤΗ
ΣΑΡΑΓΙΔΑ
ΠΡΟΓΡΑΦΗ
ΑΡ. ΣΧΕΔΙΟΥ
Τ-1